


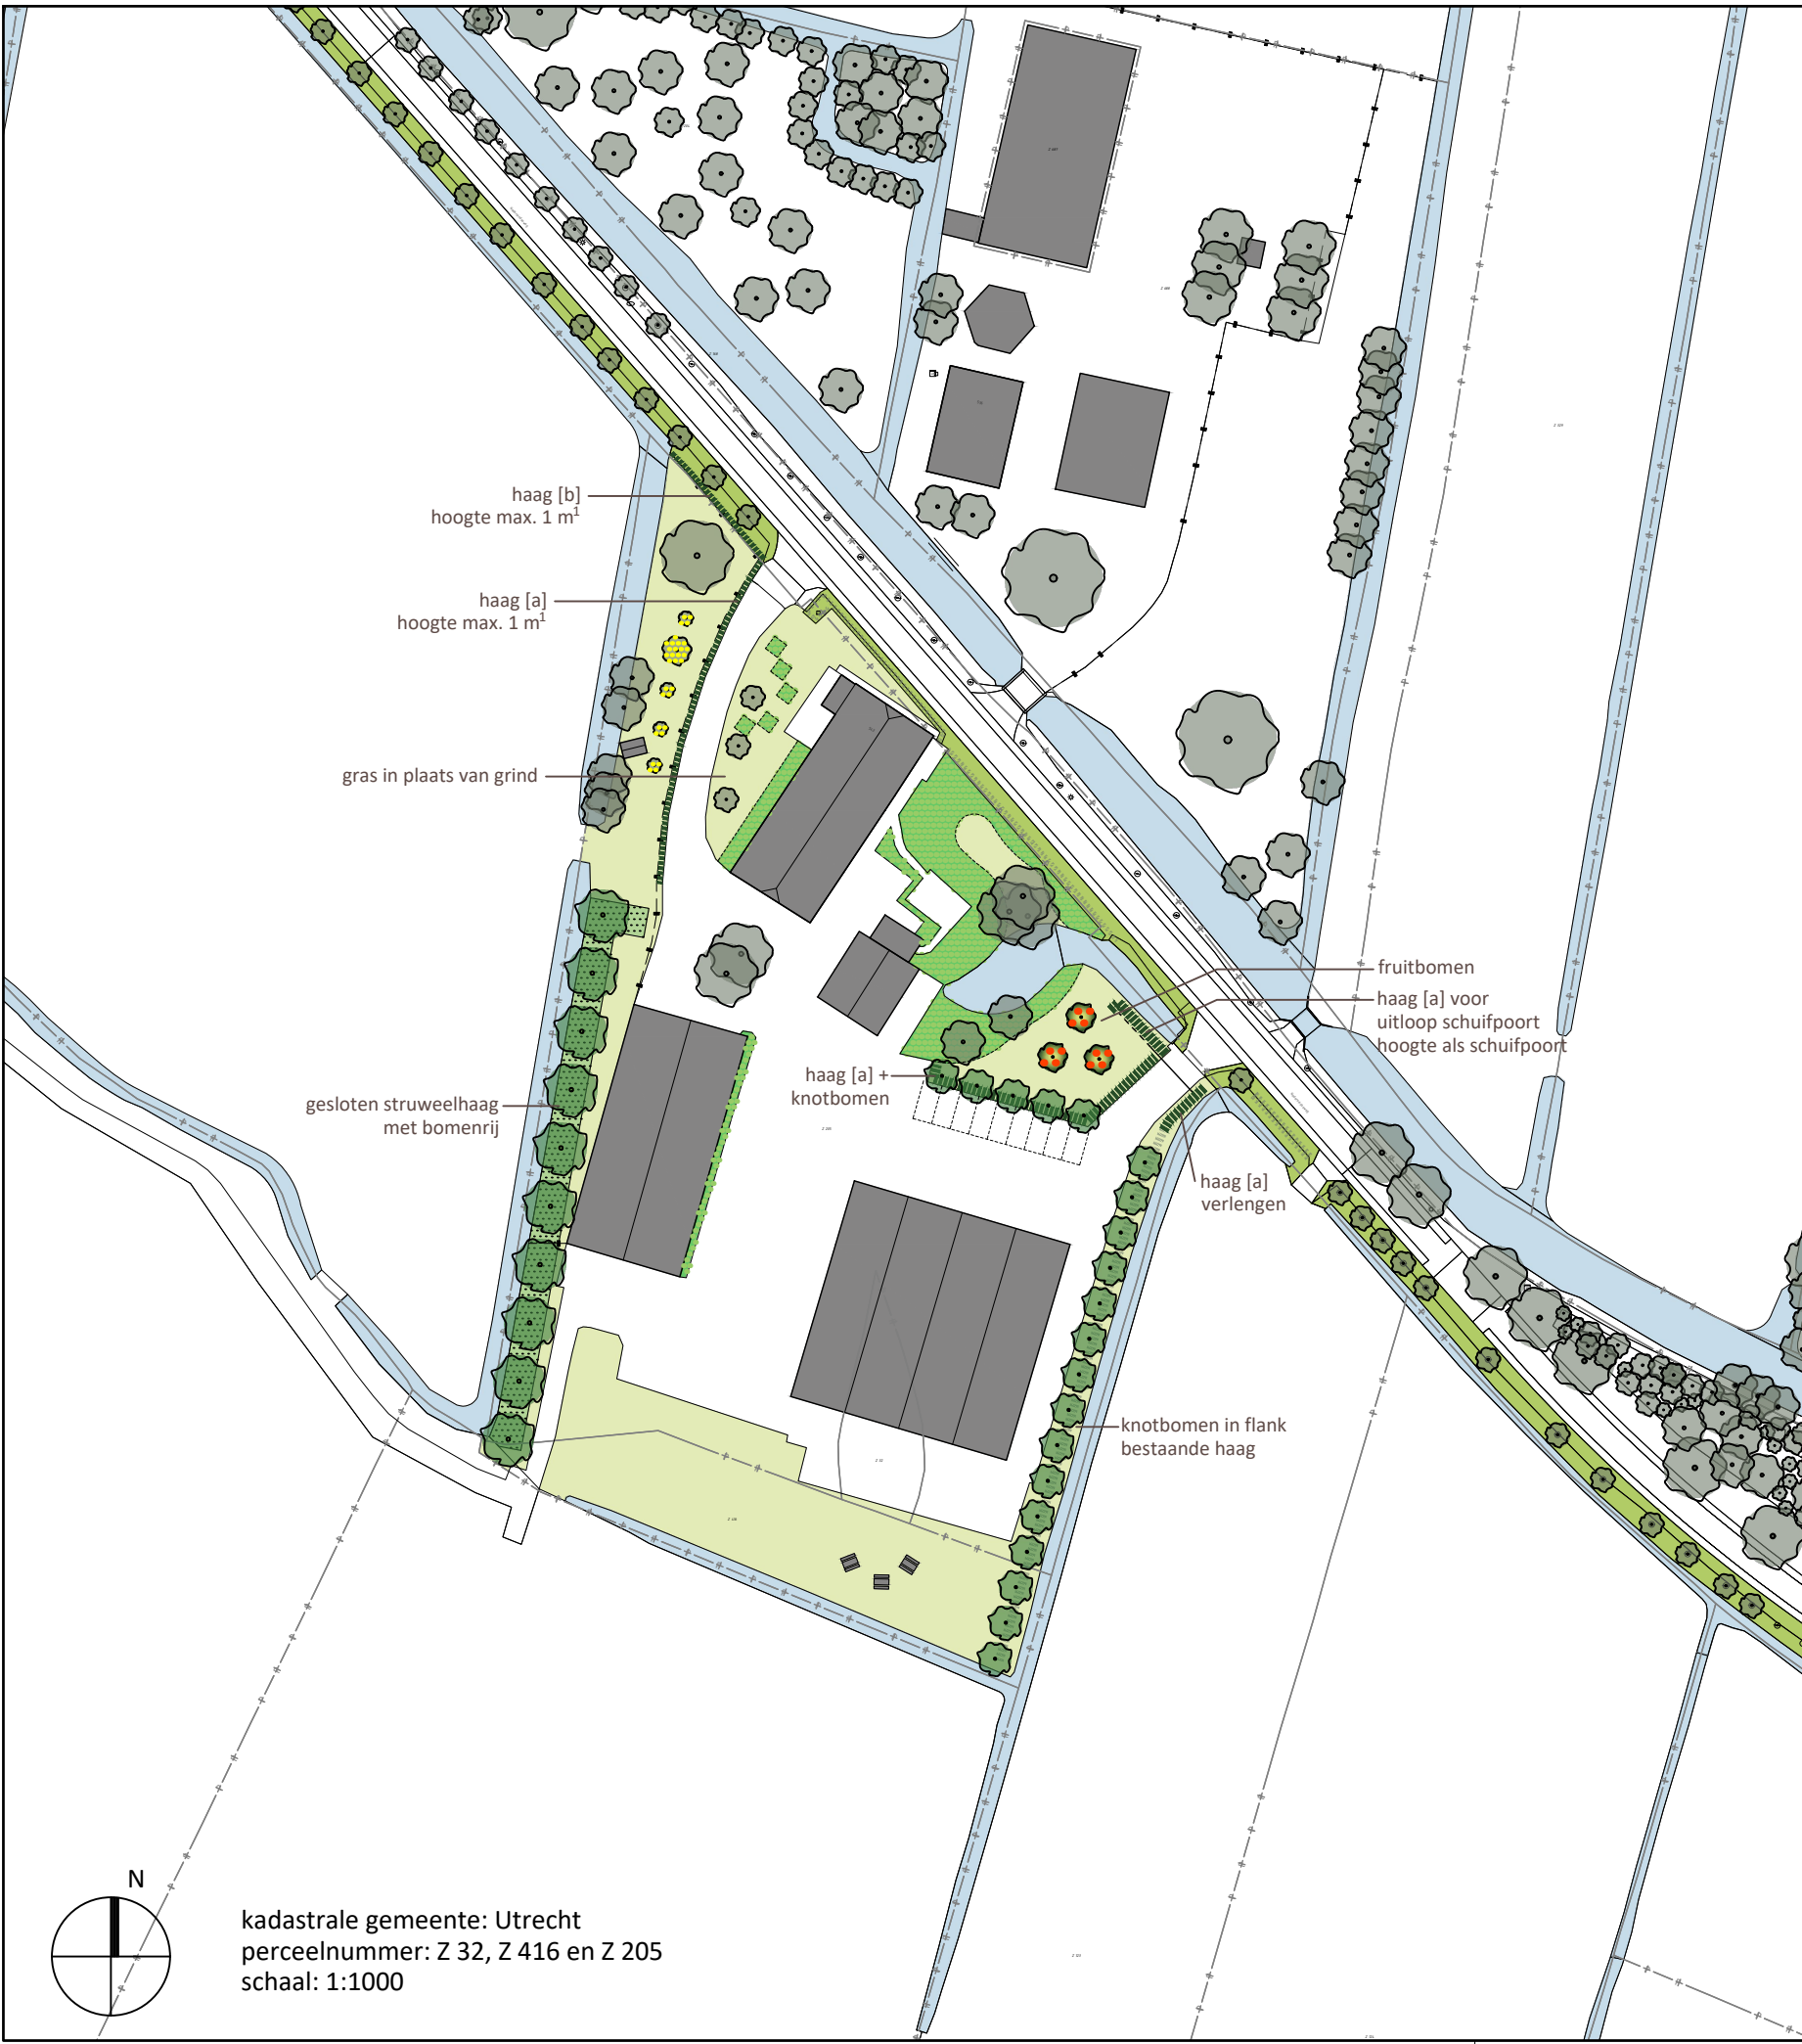

nieuw aan te planten gesloten struweelhaag met bomenrij
dichte struweelhaag waarin opgenomen een hoog uitgroeende bomenrij
beplantingsstrook struweelhaag breed 4 meter bestaand uit
een rijke variatie aan streekeigen planten en (inheemse) stuiken
plantafstand bomenrij 8 meter, in hart beplantingsstrook

Bomenrij

naam	wetenschappelijke naam
Ratelpopulier	Populus tremula

Struiken

naam	wetenschappelijke naam	percentage
Hazelaar	Corylus avellana	20%
Eenstijlige meidoorn	Crataegus monogyna	20%
Gelderse roos	Viburnum opulus	20%
Lijsterbes	Sorbus aucuparia	10%
Aalbes	Ribes rubrum	10 %
Hondsroos	Rosa canina	10%
Sleedoorn	Prunus spinosa	10%



nieuw aan te planten knotbomen
knotbomen aanplanten in flank (bestaande) beukhaag, plantafstand 5 meter

naam	wetenschappelijke naam	percentage
Schietwilg	Salix alba	ca 66 %
Zwarte populier	Populus nigra	ca 33 %



nieuw aan te planten geschoren haag
hoogte als aangegeven op tekening

naam	wetenschappelijke naam
a Beuk	Fagus sylvatica
b Eenstijlige meidoorn	Crataegus monogyna



nieuw aan te planten klimop tegen bestaand hekwerk

naam	wetenschappelijke naam
Gewone klimop	Hedera helix




nieuw aan te planten fruitbomen
één streekeigen (inheemse) soort toepassen



opdrachtgever Van Schaik - Vink
onderdeel erfinrichting- en beplantingsplan
bladnummer EB-03 : overzicht beplanting / soortkeuze

intake 4451928006
schaal 1:1000
papierformaat A3
datum 13-04-2021

Jufferenwal 30, Zwolle
Postbus 432
8000 AK Zwolle
t 08 8236 8236
e info@rombou.nl
i www.rombou.nl

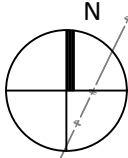

kadastrale gemeente: Utrecht
perceelnummer: Z 32, Z 416 en Z 205
schaal: 1:1000