




De voorlichtingstekening is een uitgave van Bureau NegenTien  
 Voor meer informatie over deze tekening, kunt u terecht bij het  
 Informatiecentrum Leidsche Rijn:  
 Verlengde Hogeweidebaan 1  
 3528 BG Utrecht  
 030 - 286 72 20  
 informatiecentrum.leidscherijn@utrecht.nl  
 www.leidscherijn.nl  
 AAN DEZE TEKENING KUNNEN GEEN RECHTEN WORDEN ONTLEEND.  
 Er kunnen te allen tijde wijzigingen worden.

- Aanduidingen**
- sport
  - boom (nieuw)
  - boom (bestaand)
  - talud
  - ondergrondse afvalcontainers (x aantal)
  - dagrecreatieterrein
  - nutsruimte
- Woning / eigen terrein**
- woning / berging
  - woning met aanbouwoptie
  - gebouw met x bouwlagen
  - voorzieningen
  - parkeerplaats op eigen terrein
  - aantal parkeerplaatsen op eigen terrein
  - nog te ontwikkelen parkeerplaats op eigen terrein
  - bebouwing nog te ontwikkelen
  - oorspronkelijk bestaande bebouwing
  - oorspronkelijk bestaande bebouwing
  - bouwveld nog te ontwikkelen / tuin / erf
  - muur
  - haag
  - bebouwing: programma van eisen moet nog worden vastgesteld
- Eigen terrein**
- kavel
  - bestaande kavel
  - groen op uitteefbaar
  - H22a kavelnummer
- Openbaar gebied**
- water
  - riet
  - strand
  - groen
  - wadi
  - verharding
  - busbaan
  - brug
  - trottoir / pad
  - fietspad
  - steiger

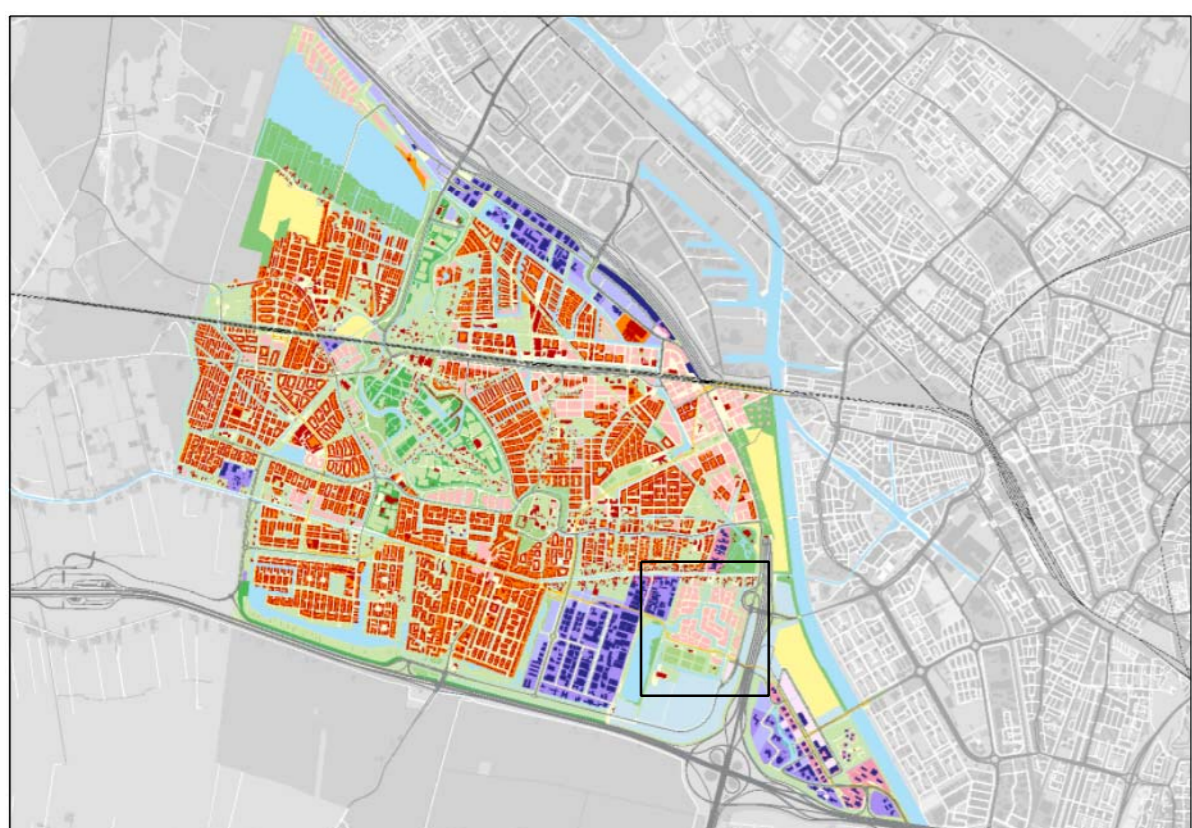

Overzicht Leidsche Rijn



Rijnvliet en omgeving

AAN DEZE TEKENING KUNNEN GEEN RECHTEN WORDEN ONTLEEND



# Rijnvliet - voorlichtingstekening

Project Rijnvliet  
 voorlichtingstekening  
 Datum 24-05-2016  
 Schaal 1:2000  
 Formaat A1 s



W:\LRUCAD\pik\trulr\rijnv\rijnv\_vrl\_kd.dgn