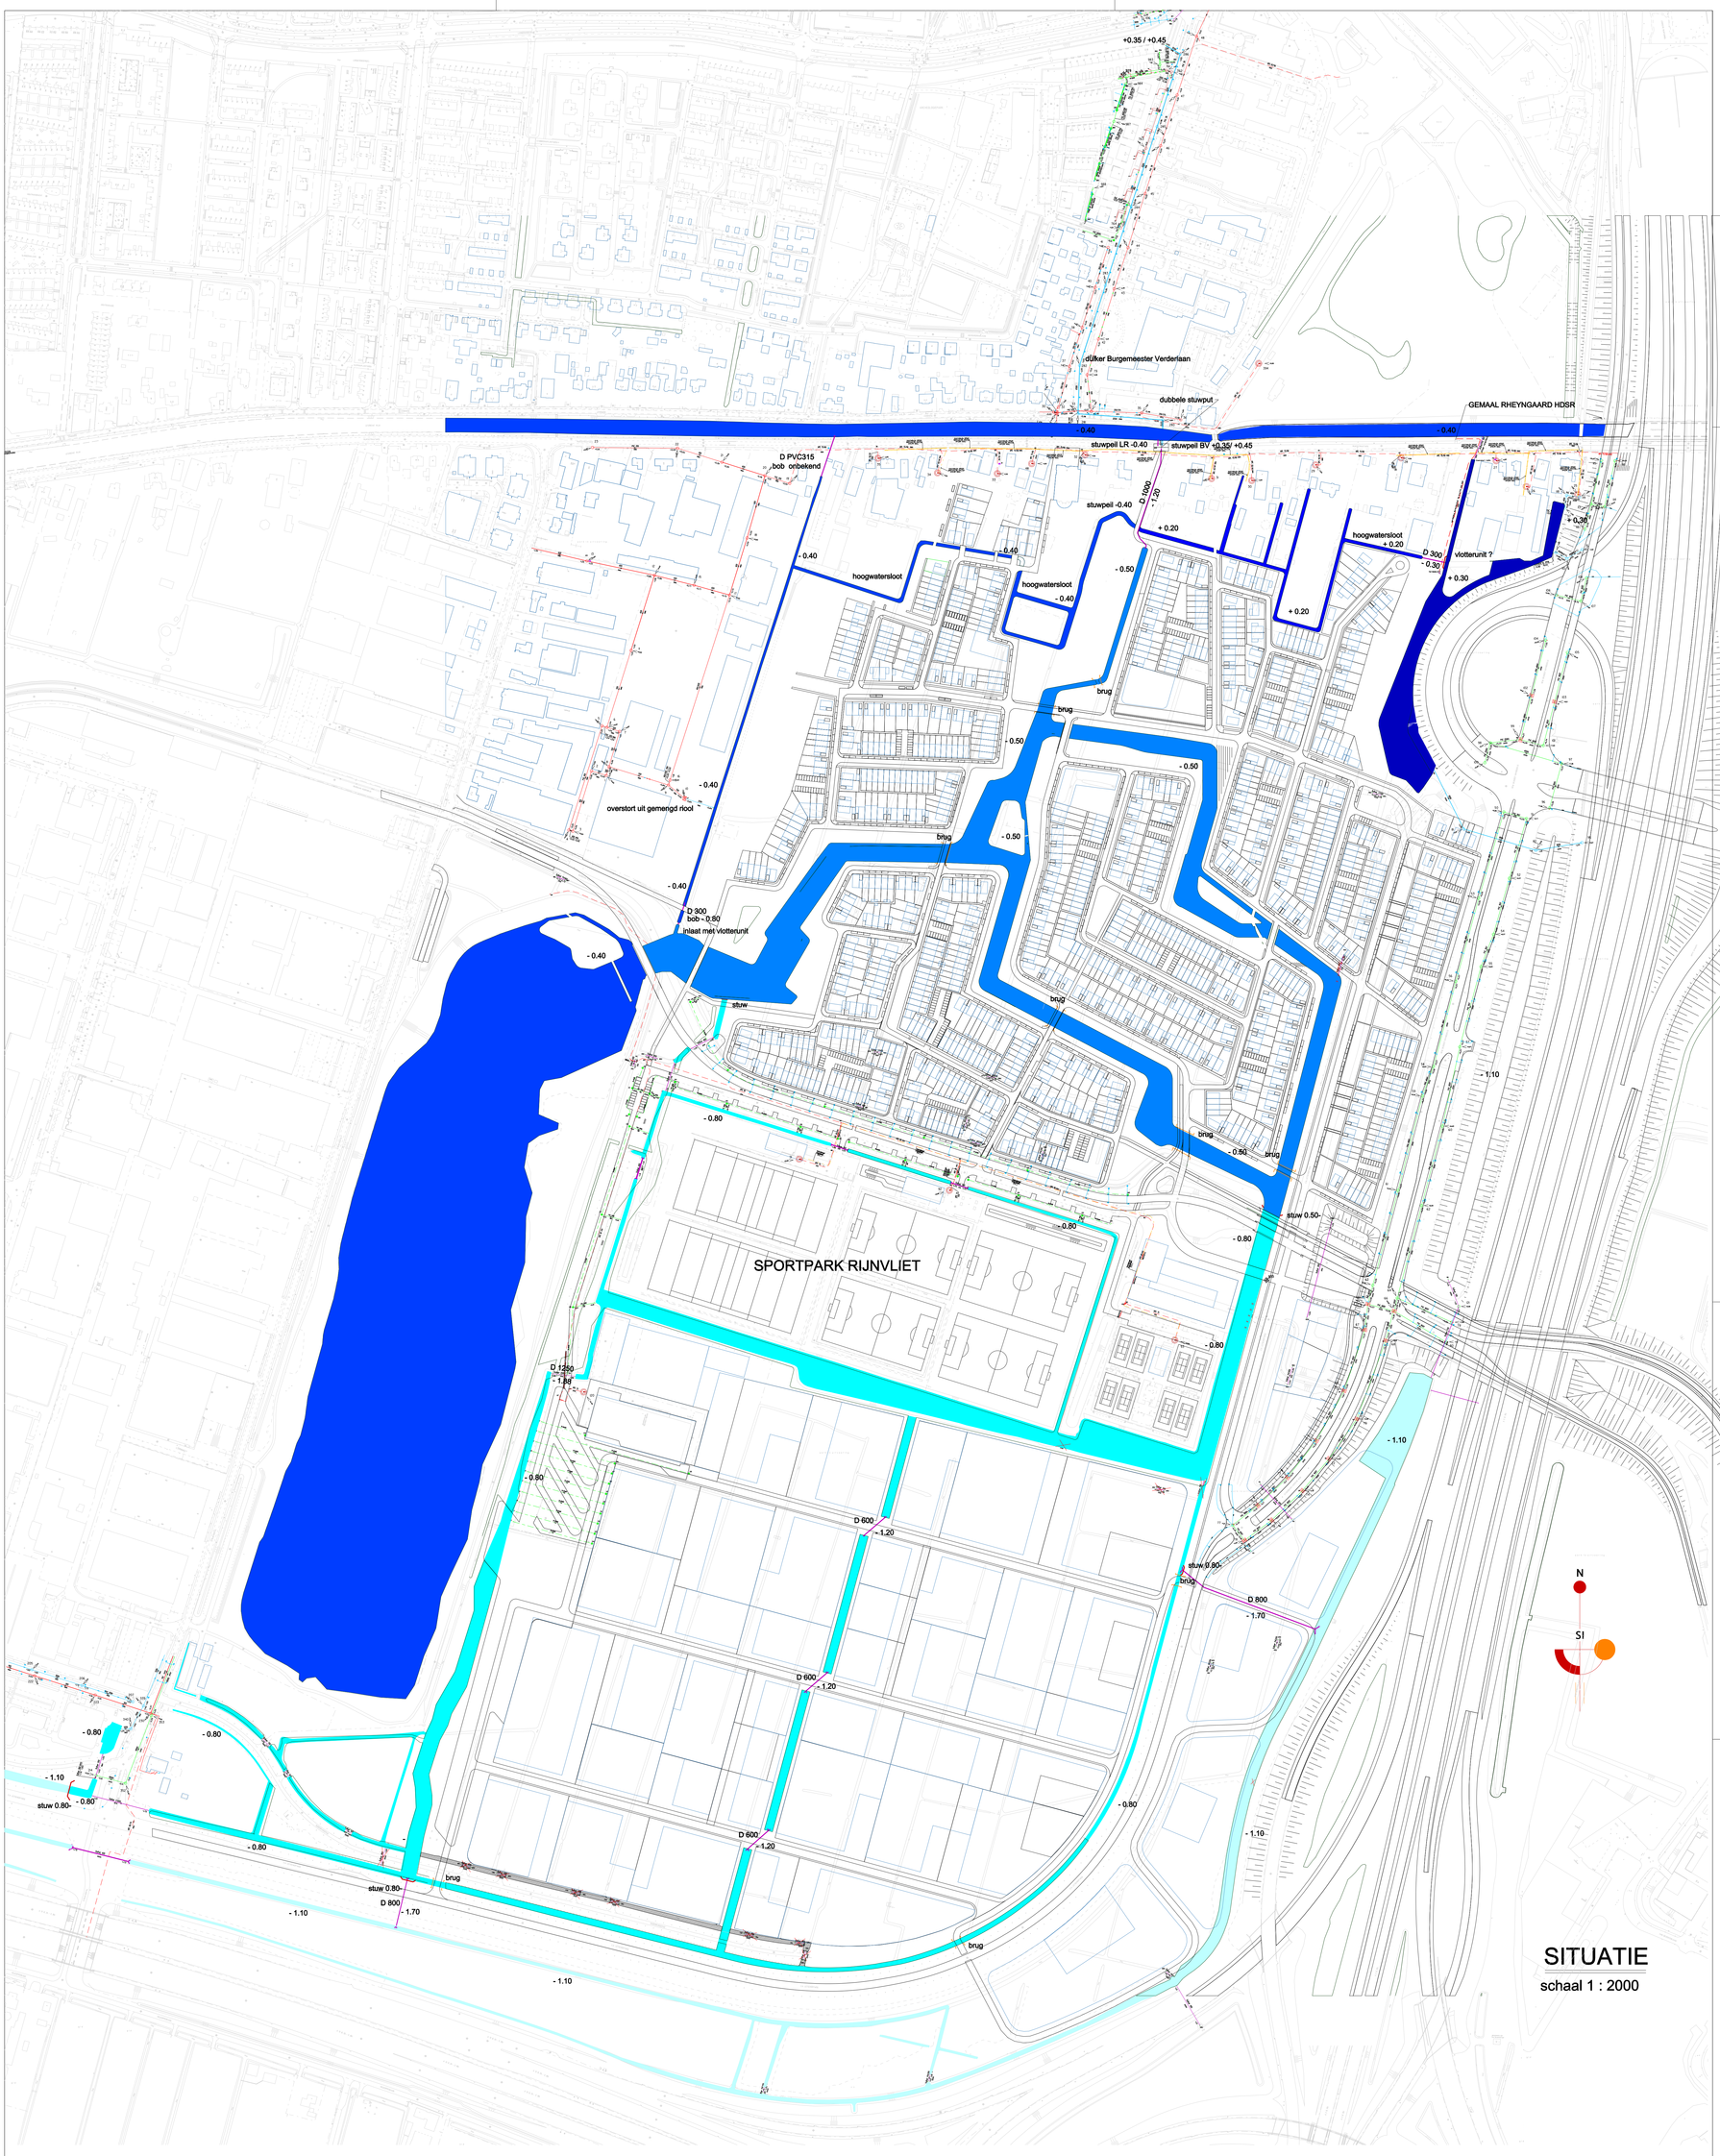

SITUATIE

schaal 1 : 2000

LEGENDA

- BESTAAND RIOOL MET RIOOLPUT; GEMENGD STELSEL
- V BESTAAND RIOOL MET RIOOLPUT; VUILWATER
- H BESTAAND RIOOL MET RIOOLPUT; HEMELWATER
- BESTAANDE DRAINLEIDING
- UIT TE BREKEN

- BRUG
- REGELBARE STUW
- VASTE STUW
- DUIKER
- DAMWAND OF GRONDDAM
- GRONDDUIKER OF SYPHON
- GEMAAL
- TE DEMPEN WATERGANG

ALLE MATEN IN MM TENZIJ ANDERS AANGEGEVEN
ALLE HOOGTEMATEN IN METERS T.O.V. NAP

STREEFPEILEN GEBIEDEN

75	+ 0.30 (0,63 ha)	120	- 0.80 (4,00 ha)
100	+ 0.20 (0,20 ha)		- 1.10 (0,61 ha)
105	- 0.40 (0,32 ha)		
110	- 0.50 (3,49 ha)		

C					
B					
A					
Wijz.	Datum	Getekend	Getoetst	Vrijgeg.	Aard der wijziging

Stadswerken

Gemeente Utrecht

Opdrachtgever: Bureau NegenTien	Schaal 1:2000	Formaat A0 gedr.	
	Beheer BG	Bestek Ontwerp	
Project: Bouwrijpmaken Rijnvliet	Projectnummer 310.3070.01	Status concept	
	Tekeningnummer 3070.01.Rio.010-0	Datum 11-01-2016	Versie 02
Onderdeel: Waterstructuurplan Strijkviertel - Rijnvliet	Getekend H.J.V. van Hienen		
	Getoetst S.J. de Bruin		
	Vrijgegeven J. Westhof		

Stadsingenieurs
Bezoekadres Stadsplateau 1, 3521 AZ Utrecht
Postadres Postbus 8375, 3503 RJ Utrecht
Telefoon 030 - 286 4323 Fax 030 - 286 4348
www.utrecht.nl

\\domstad.org\(Diensten\SW\IBU\Proj\310 LR\310.3070.01.30.022 Rijnvliet, opstellen structuurplan waterhh en rio Jorit\Watertoets\waterstructuurplan