


**Bijzondere bouwlagen
buiten beschermd stadsgezicht**

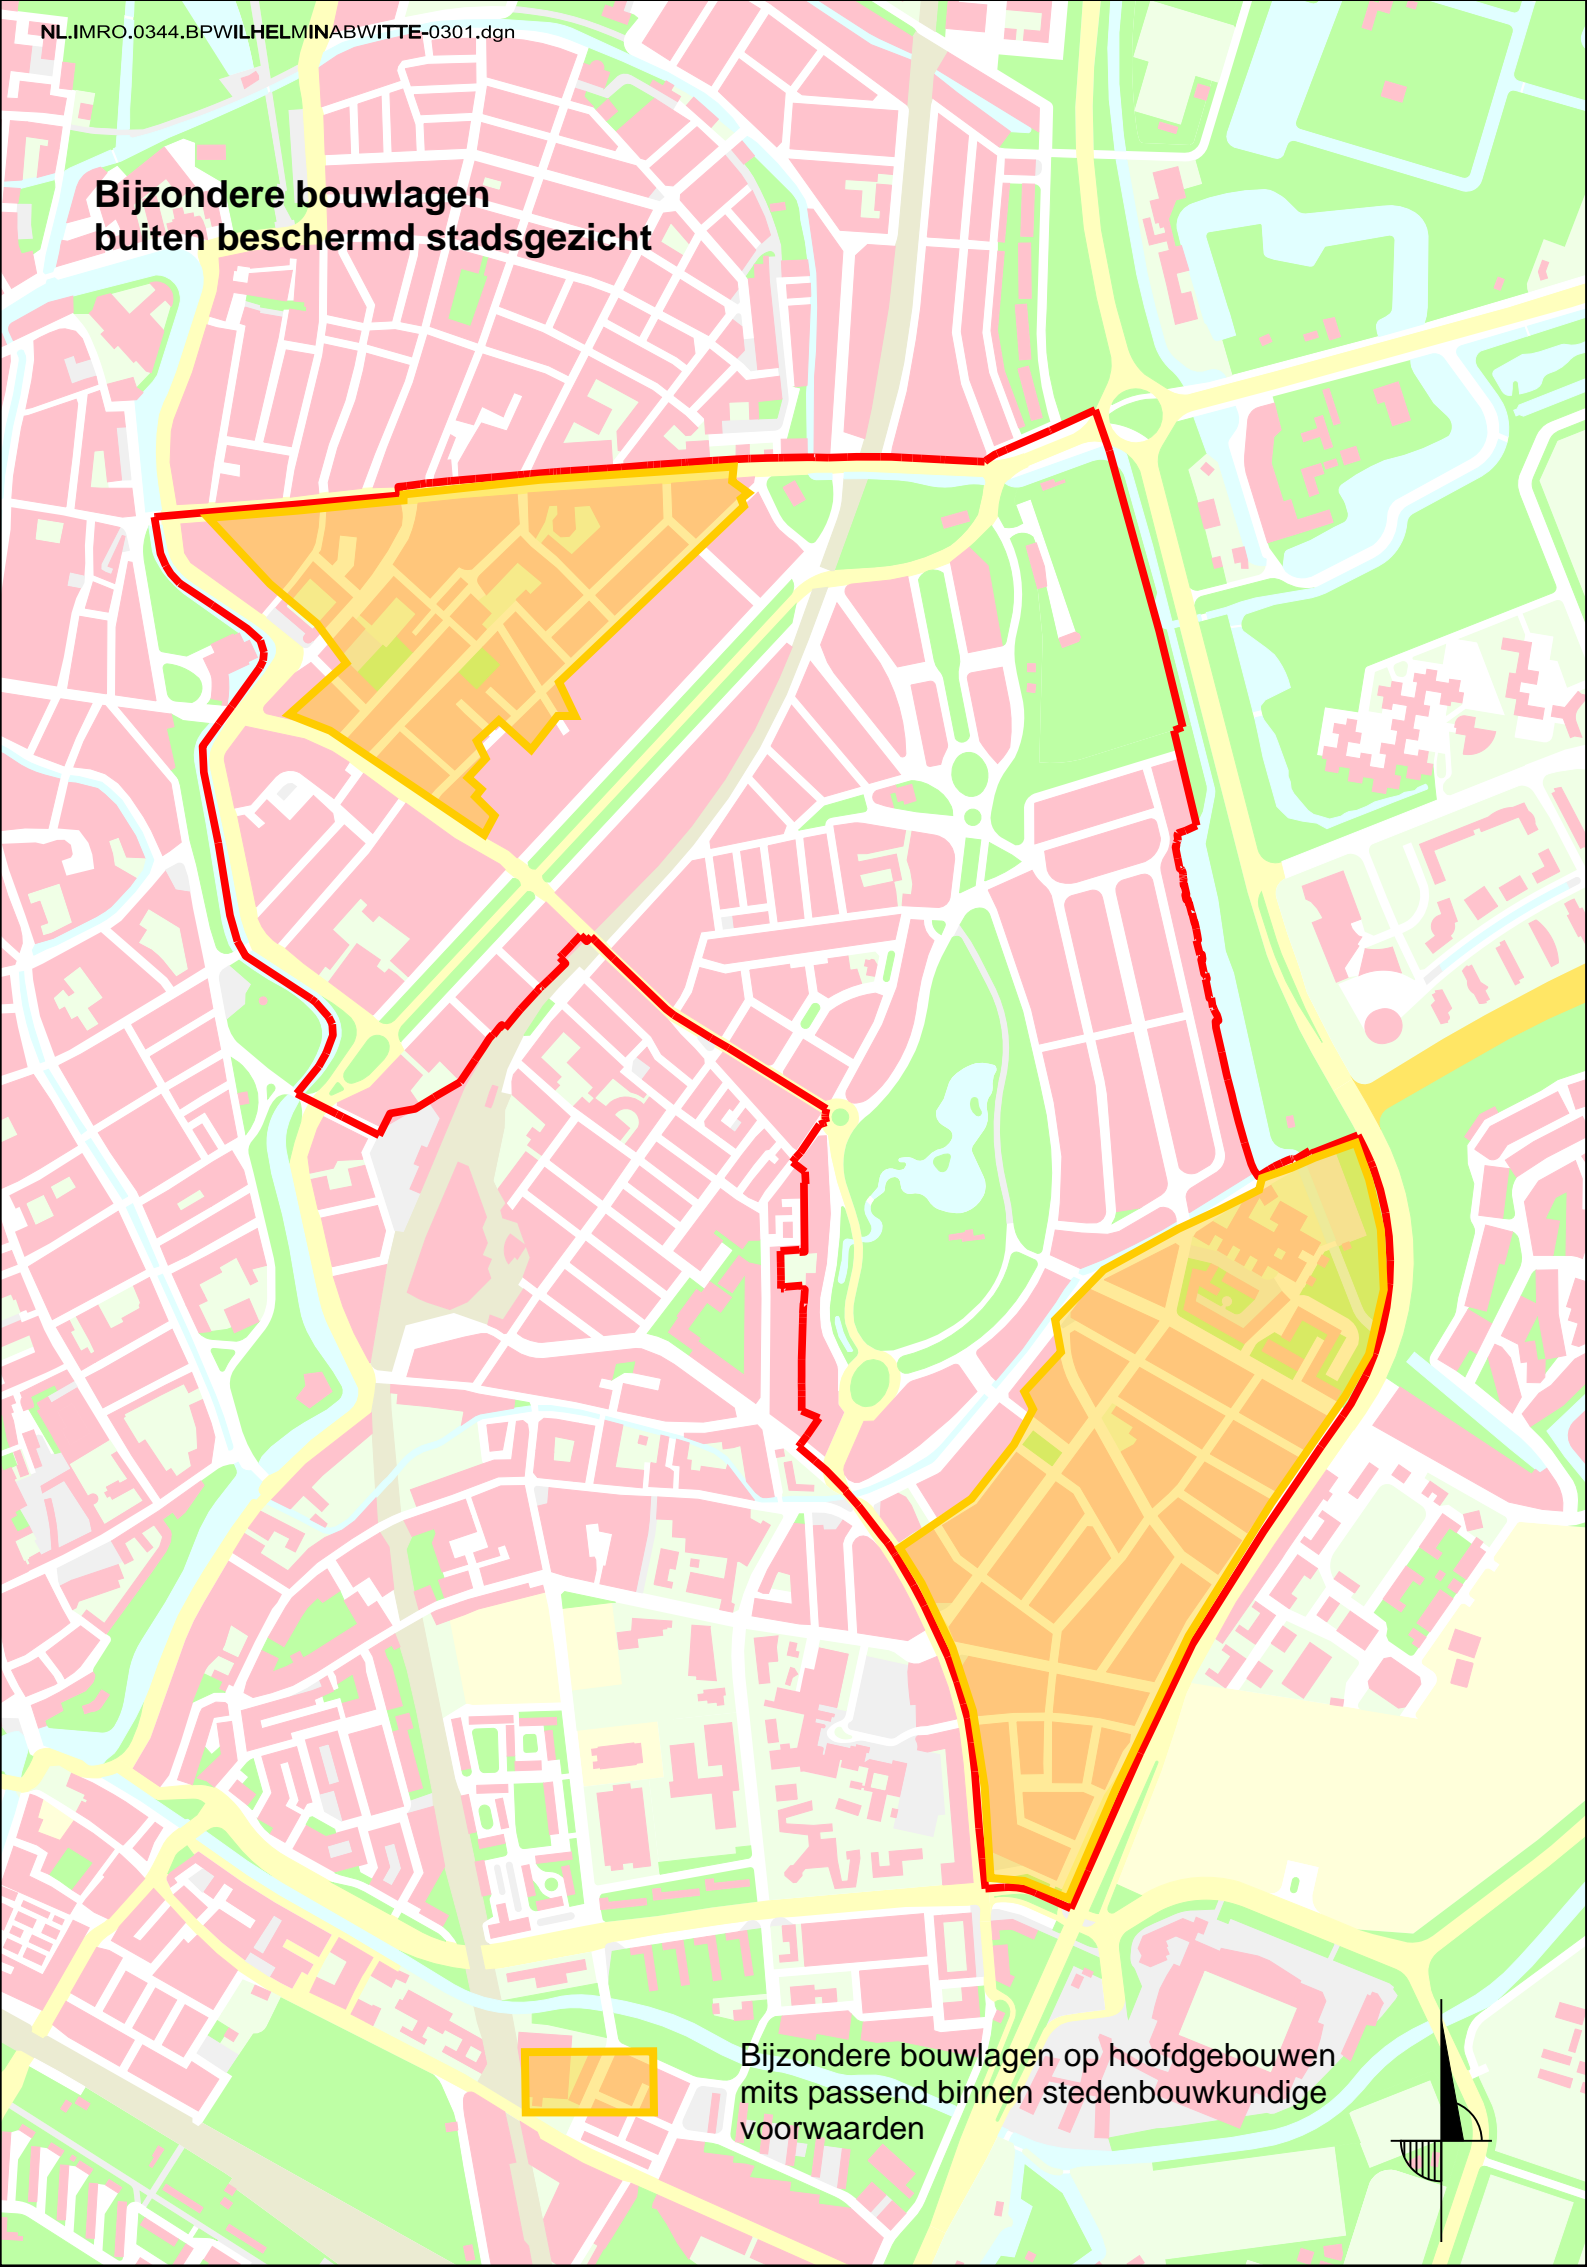

Bijzondere bouwlagen op hoofdgebouwen
mits passend binnen stedenbouwkundige
voorwaarden

