

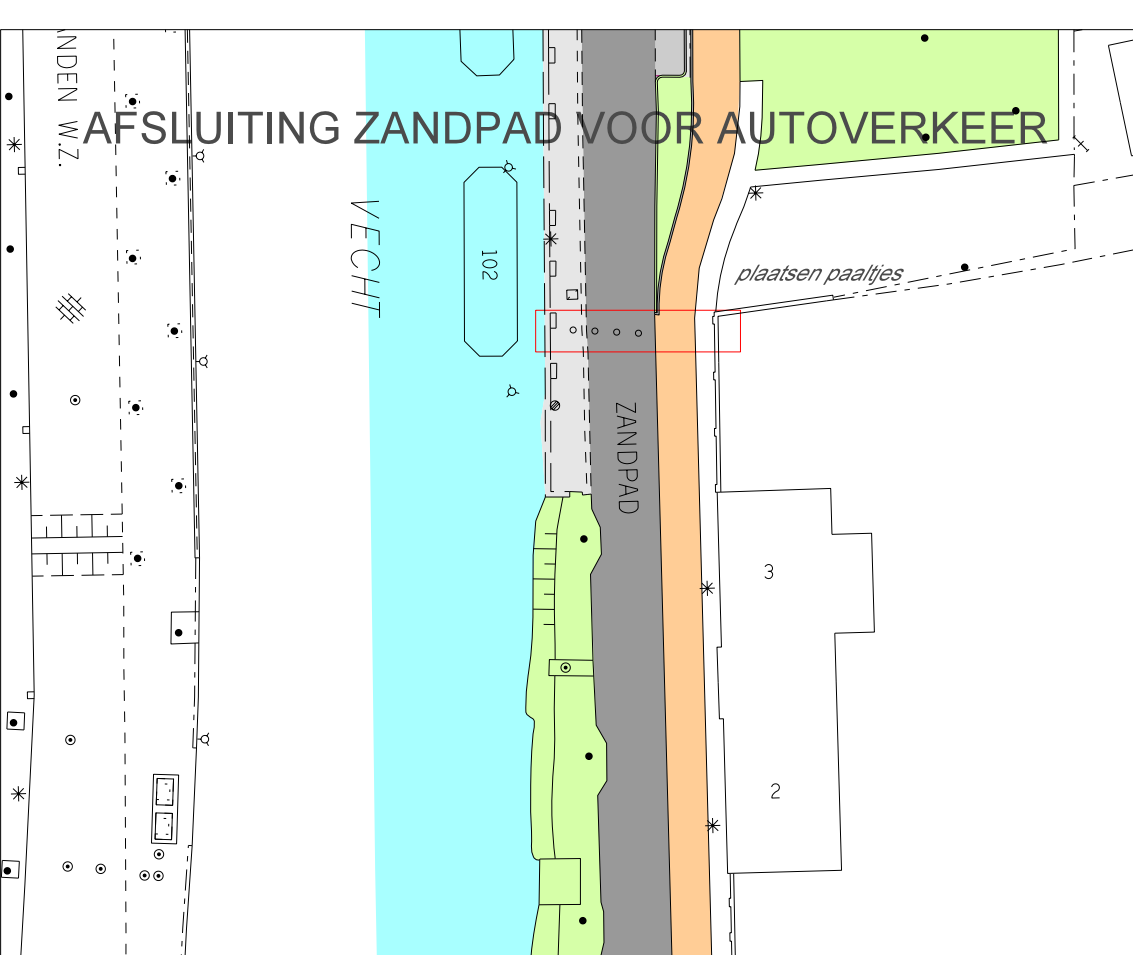


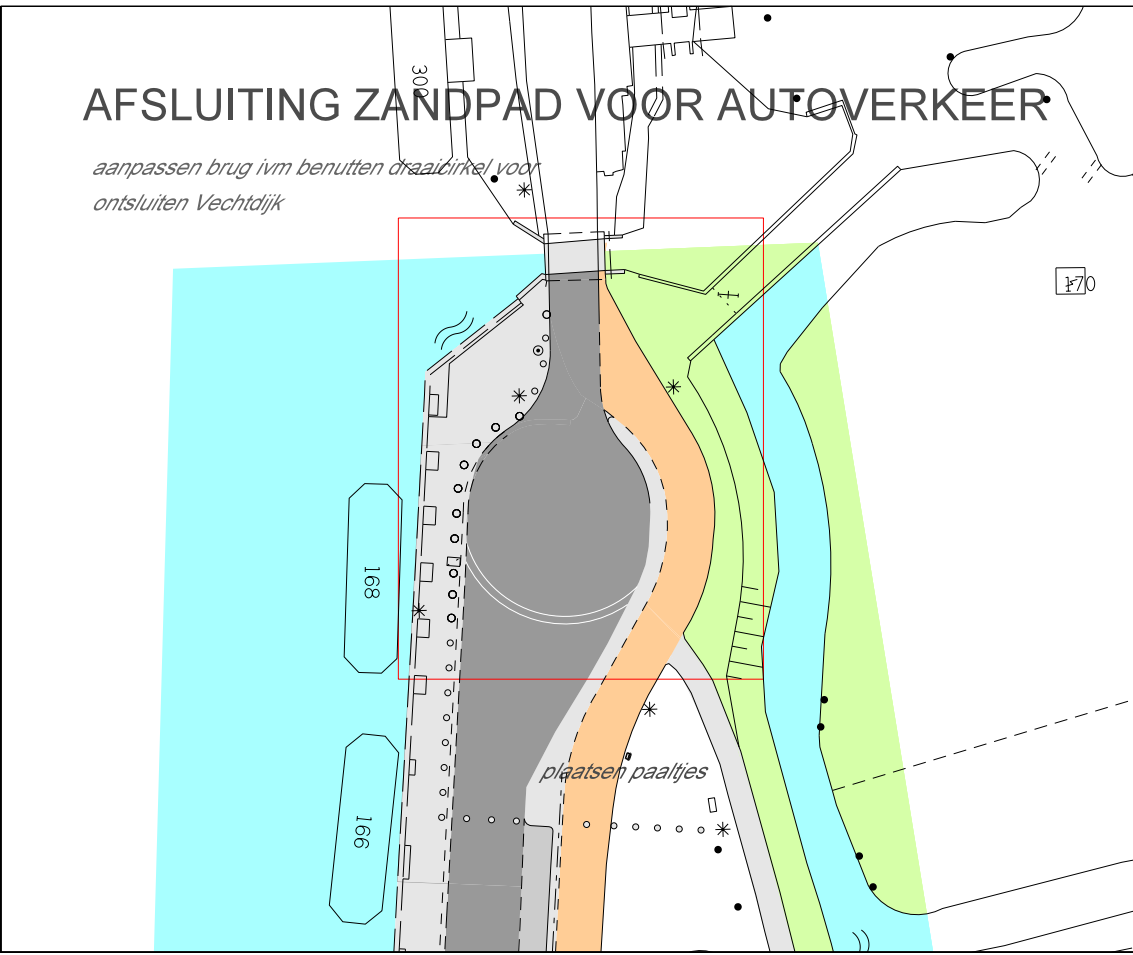

LEGENDA

- BEBOUWING**
- Bestaande bebouwing
 - Bestaande bebouwing/kantoor
 - Nieuwe bebouwing, werkruimte
Werkruimte - 2 lagen
 - Nieuwe bebouwing, HAP
Kantoorruimte indicatief - 2 lagen
- VERHARDINGEN**
- Rijbaan
Asfalt
 - Parkeren
Elaanverharding KF
 - Fietspad
Bestaand, handhaven
 - Voetpad
Klinkers KF
 - Trottoir
Bestaand te handhaven
- GROEN**
- Water
 - Bomen bestaand
Bestaand, handhaven
 - Bomen nieuw te planten
Voorstel nieuw te planten bomen
 - Boom te verwijderen
Soortkeuze, zie inventarisatie
 - Gras
 - Beplanting
Soortkeuze nader te bepalen
- OVERIG MEUBILAIR**
- Hekwerk nieuw te plaatsen
Type nader te bepalen
 - Ondergrondse afvalcontainers
Wijze van afvalinzameling nader uit te werken
 - Urinoir
 - Hoogtepeilen nieuw
 - Hoogtepeilen bestaand

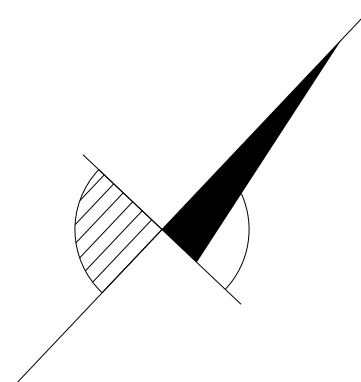

Stadswerken			
Opdrachtgever		Schaal 1:500	Formaat A0
Ruimtelijke en Ecologische Ontwikkeling (REO)		Beheer	Bestek
Project		Projectnummer	Status
Nieuwe Zandpad raamprostitutie		402.34801	voorstudie
		Tekeningnummer	Datum: 08/05/2015
			Versie 2
Onderdeel		Getekend	Leo Beijersbergen
VO openbare ruimte		Getoetst	
		Vrijgegeven	

IBU Stadsingenieurs
Bureauroos: Bouwplan 05 Utrecht
Postadres: Postbus 8275 - 3503 X Utrecht
Telefoon: 030 - 286 4323 Fax: 030 - 286 4348
www.ibu.nl