



DWARSPROFIELEN SCHAAAL 1:200


PROFIEL 1: MAARSSSENSEWEG

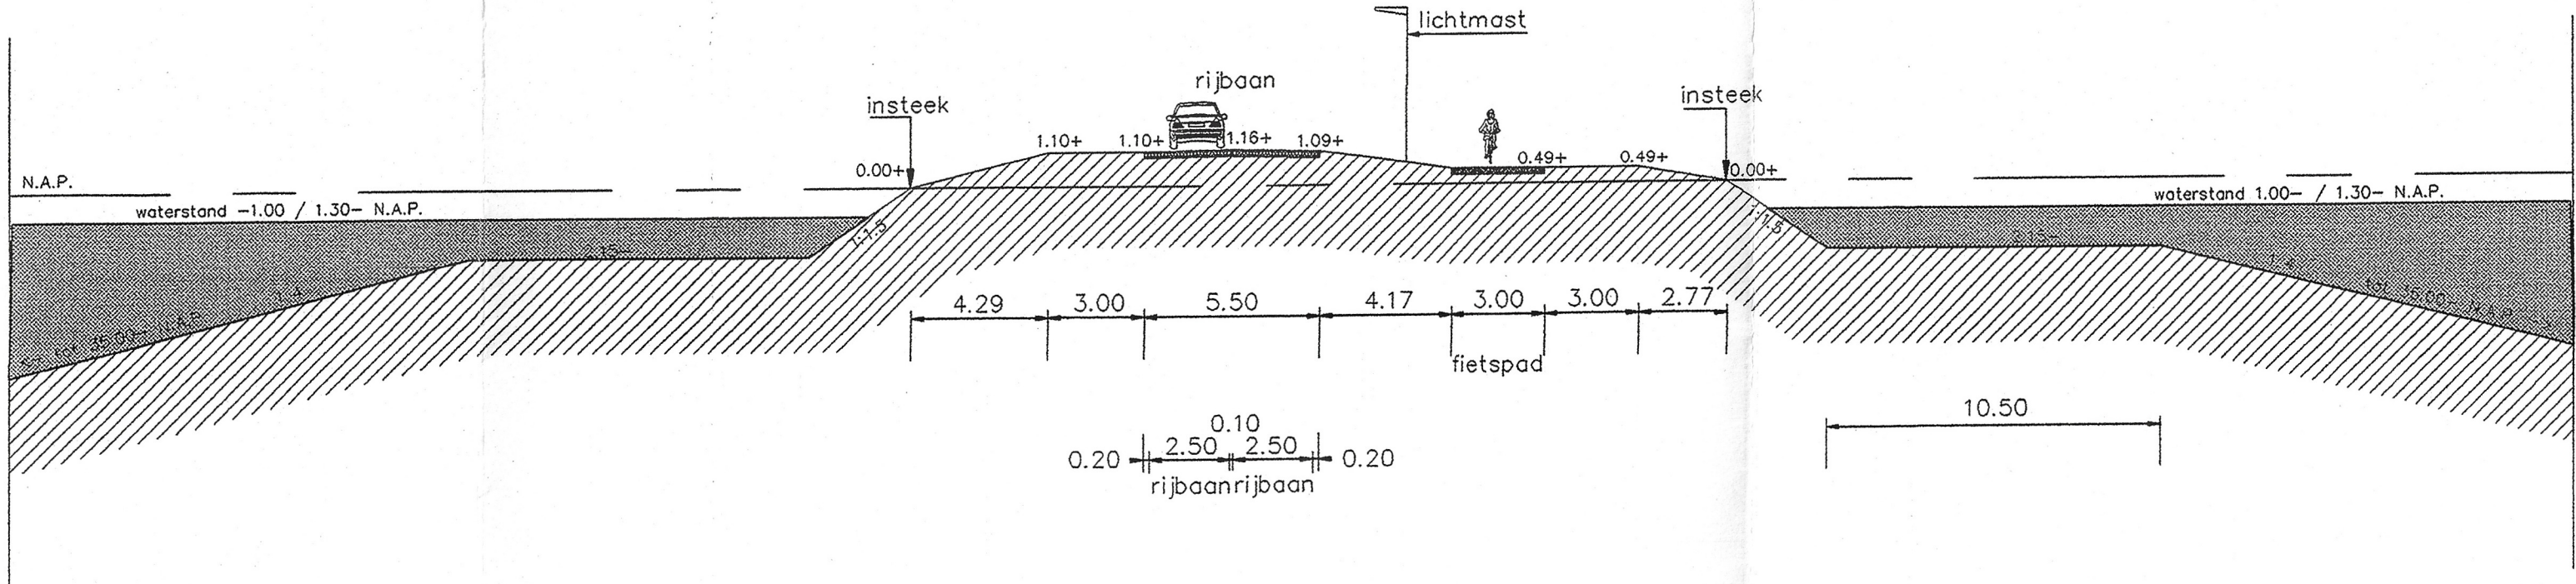


PROFIEL 2: HAARZUILENS

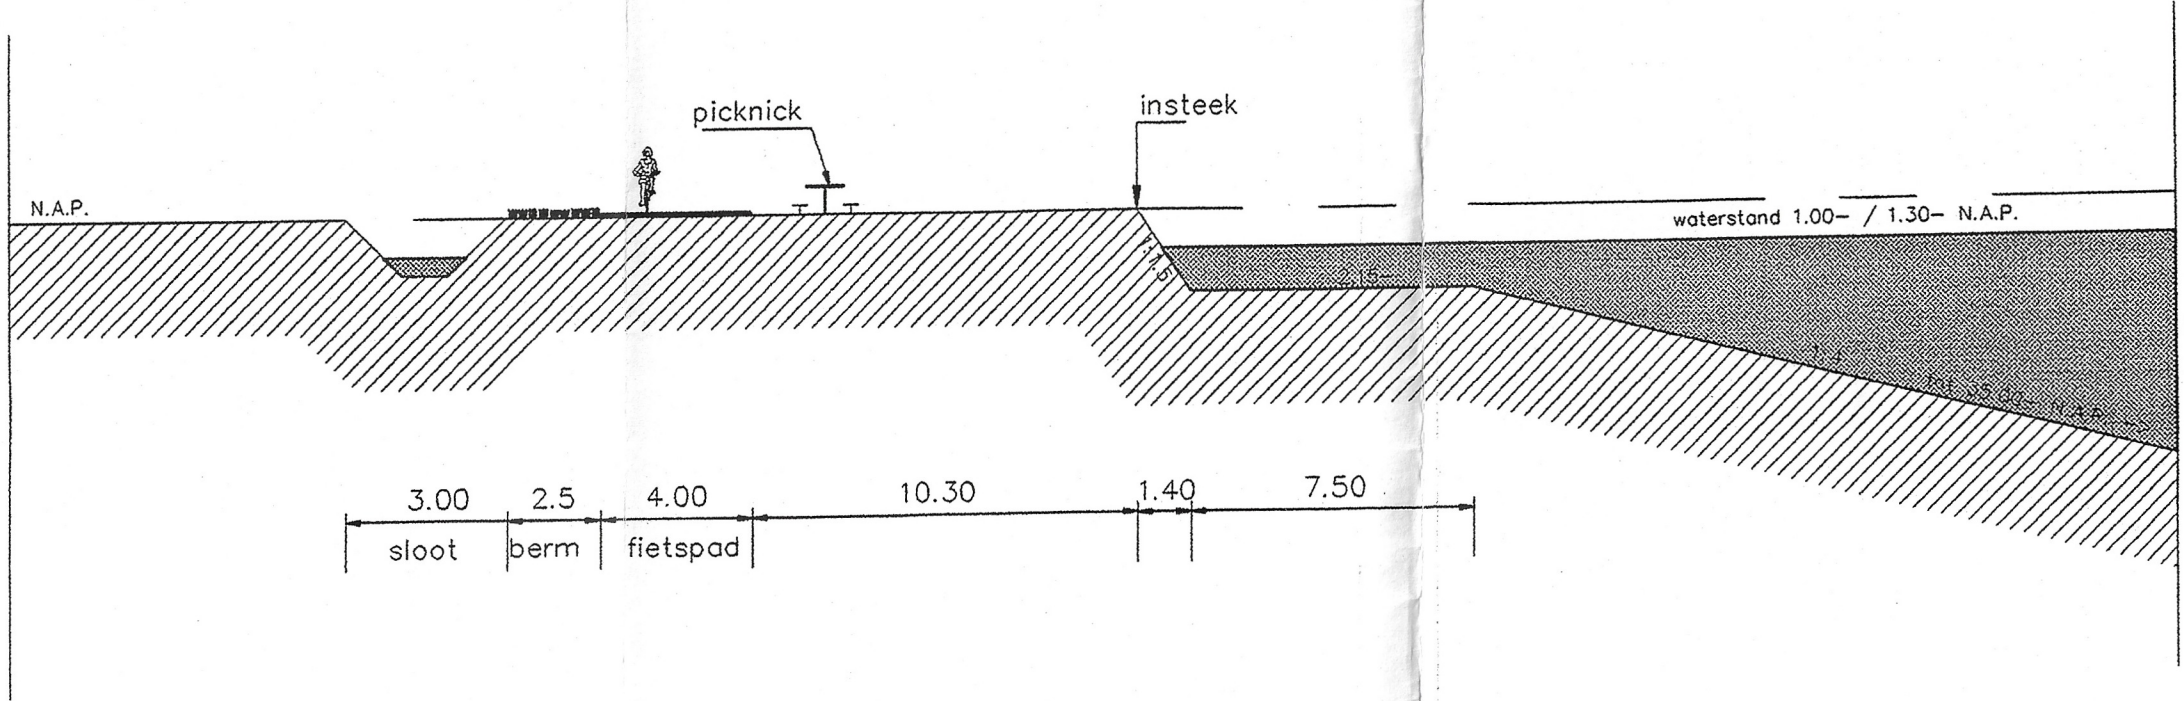

PROFIEL 3: STRAND

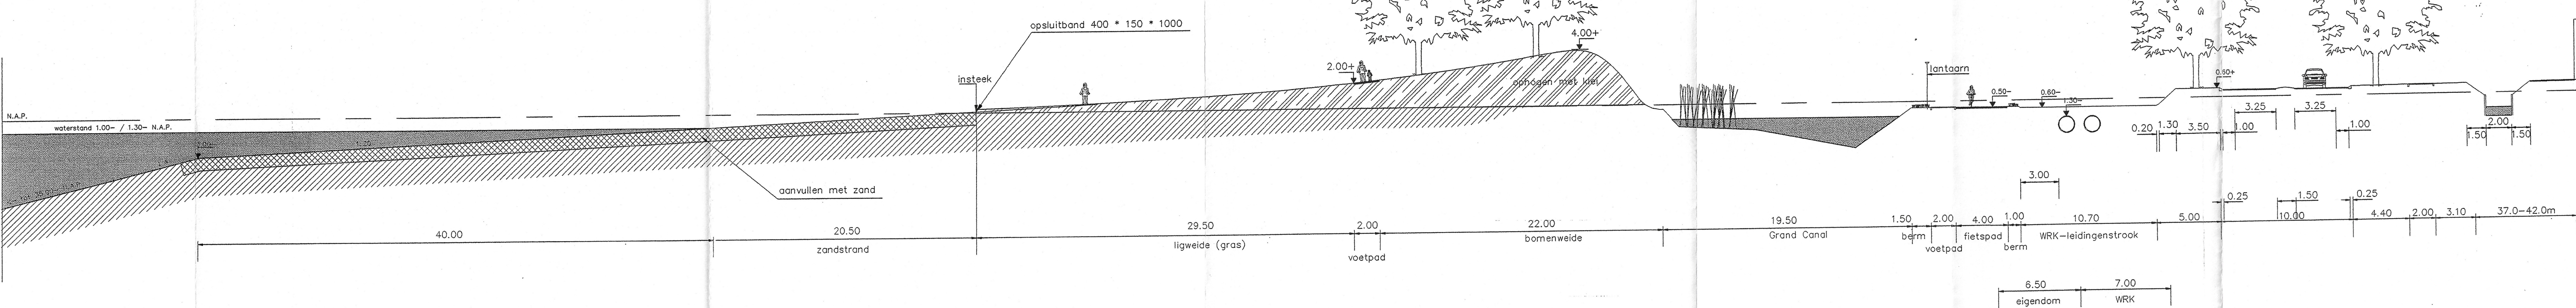

PROFIEL 4: ECOLOGISCHE ZONE

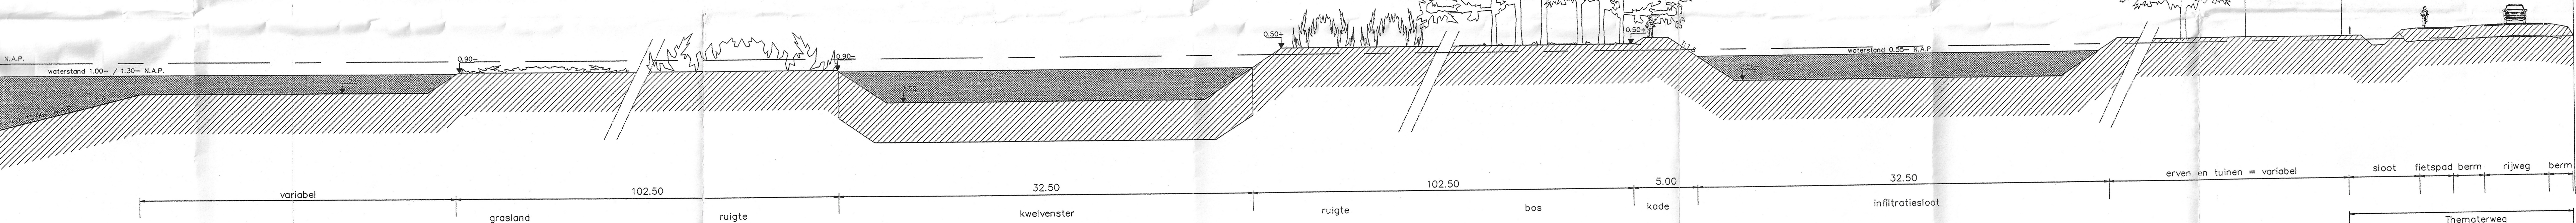


Behoort bij besluit van gedeputeerde staten
van Utrecht van 5 september 2000
Nr. 2000 RES 002567

De Schiedamsche dijk
d.d. 10 FEB. 2000
De Secretaris


Behoort bij besluit van
de Raad van de Gemeente
Vleuten - De Meern
d.d. 10 FEB. 2000
De Secretaris

BRO	GEMEENTE VLEUTEN-DE MEERN		dot.	get.
	BESTEMMINGSPLAN HAARRIJNSEPLAS		MRT '99	
	DWARSPROFIELEN BLAD 1		g.w.	
			13/4 '99	m.sch.
BRO			schied.	
			1:200	
			proj.nr.	4114600
			tek.nr.	4114018b


PROFIEL 5: ECOLOGISCHE ZONE

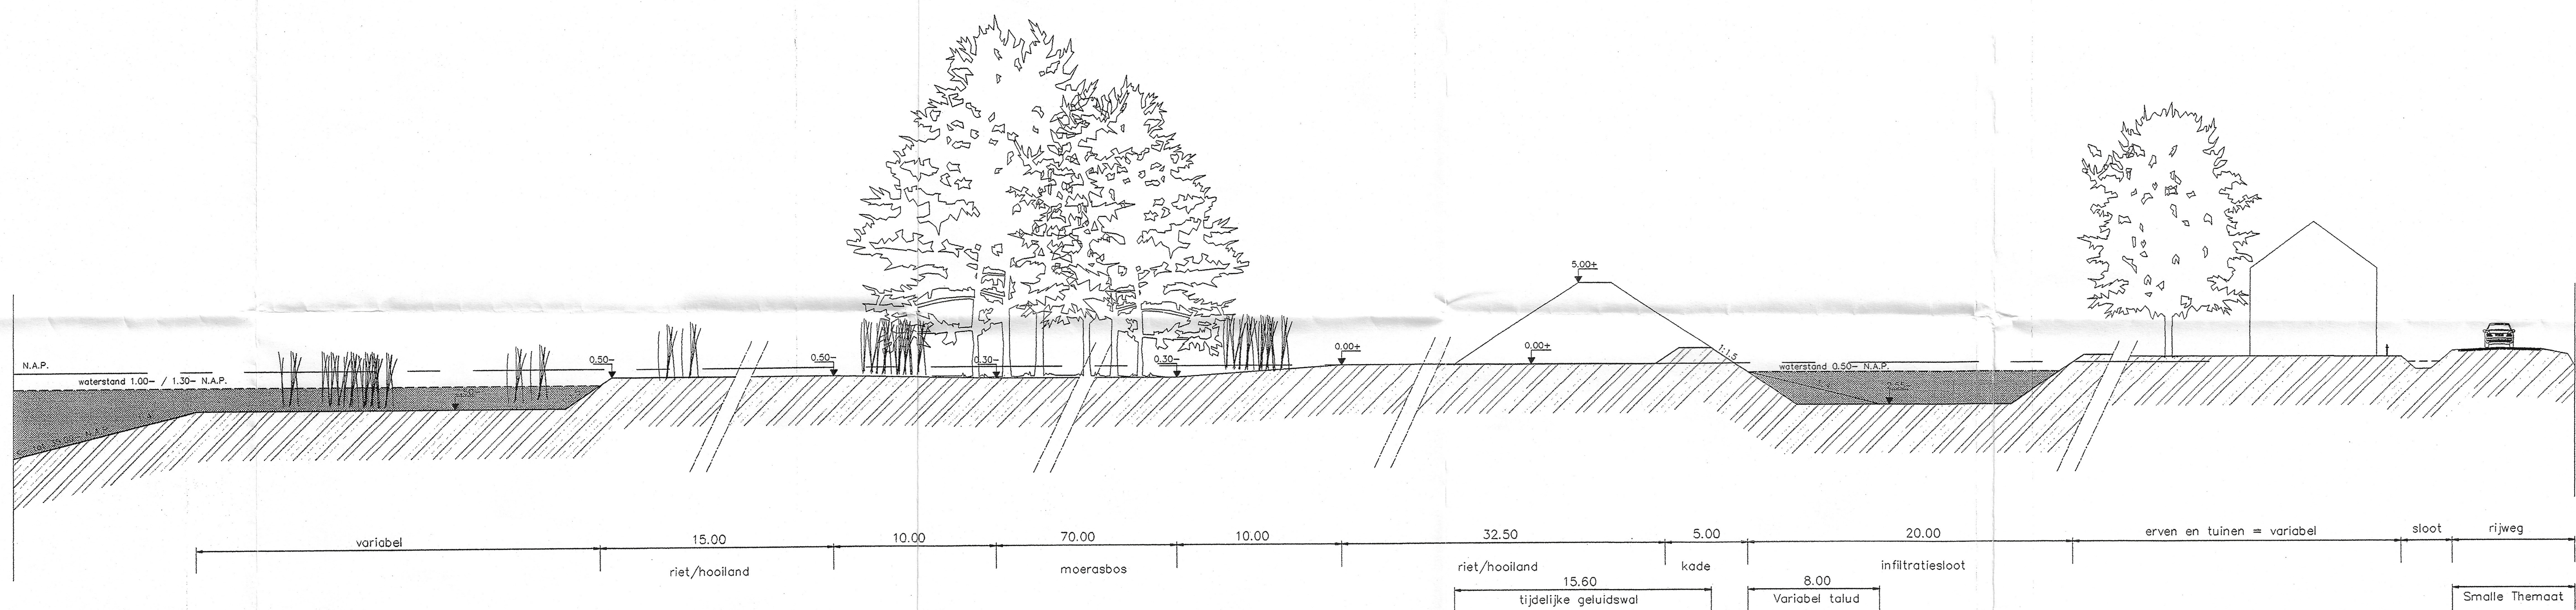

PROFIEL 6: CENTRALE PARK

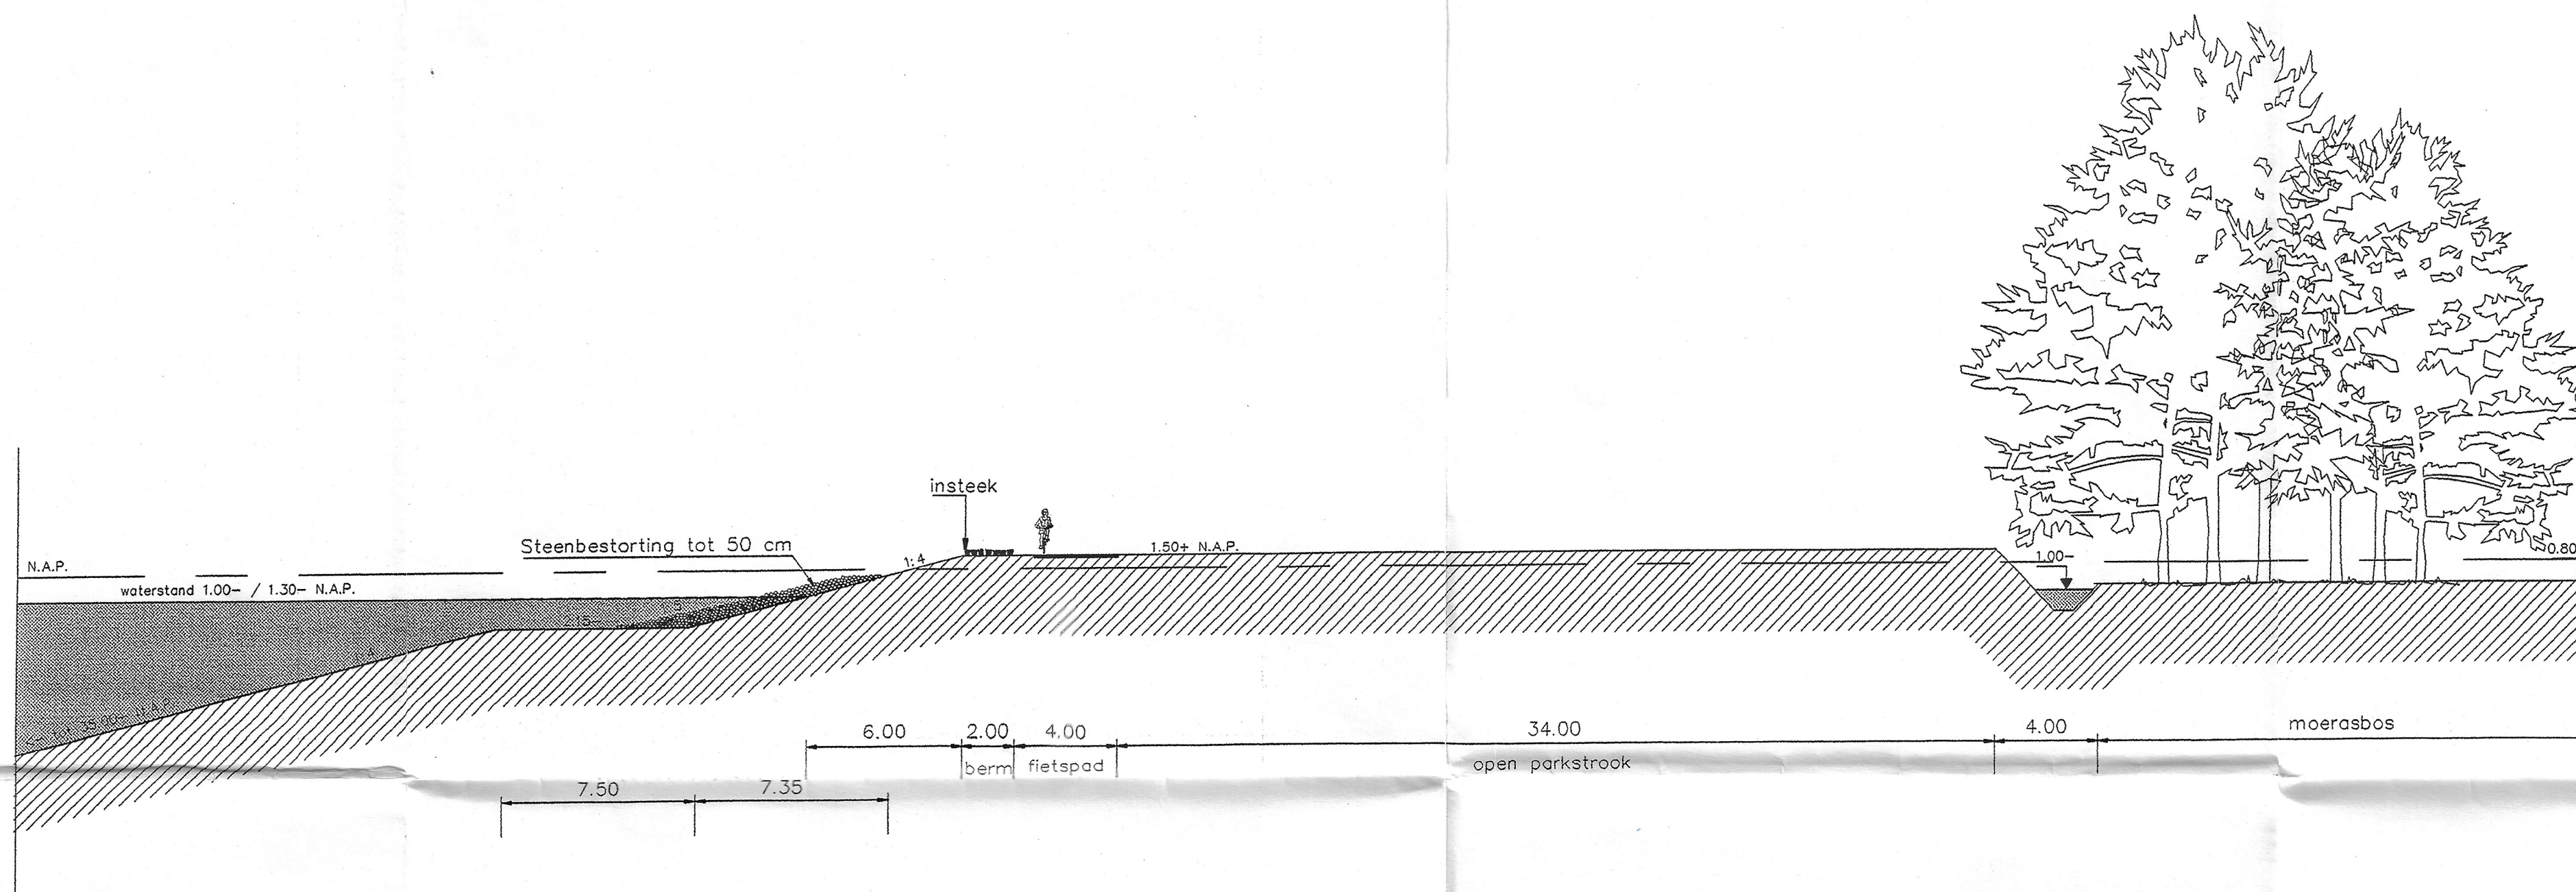

PROFIEL 7: BEDRIJVENTERREIN

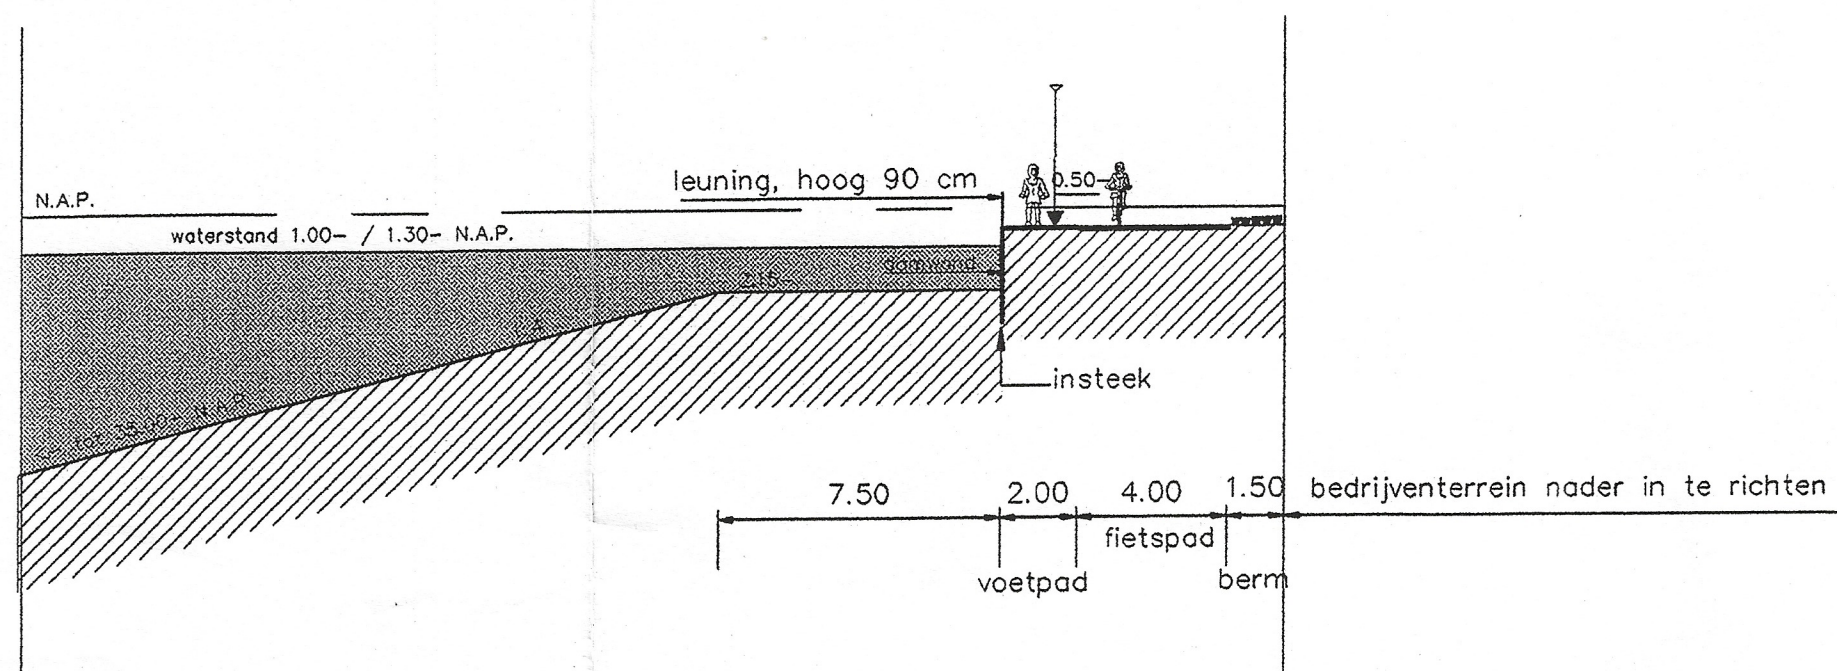

Behoort bij besluit van gedeputeerde staten
van Utrecht van 5 september 2000
nr. 2000 REG002567

W. H. M. M. M.

Behoort bij besluit van
de Raad van de Gemeente
Vleuten - De Meern
d.d.

8 FEB. 2000

Dg. Secretaris

W. H. M. M. M.

BRO

schieders in
ruimtelijke ordening
economie en
milieu
Postbus 68 2020 AB Voigt
Tussendael 38 Voigt
Telefoon 073 6279102
fax 073 6261669

GEMEENTE
VLEUTEN-DE MEERN
BESTEMMINGSPLAN
HAARRIJNSEPLAS
DWARSPROFIELEN BLAD 2

dat.	get.
MRT '99	
gew.	
13/4/99	m.sch.
school	1:200
proj.nr.	4114600
tek.nr.	4114016b