



**Beplanting 'Vogelbosje'**  
Plantafstand 1,5m x 1,5m

Amelanchier Lamarckii	'Krentenboom'	35%
Comus Alba Sibirica	'Rode Komroef'	25%
Ligustrum Vulgare Atrovirens	'Wintergroene Liguster'	25%
Ilex Aquifolium Pyramidalis	'Gewone Hulst'	15%
Alnus Glutmosa	'Zwarte Els'	4 stuks

Bosplantoen inzaaien met rode klaver.  
Onderhoudspad 3 meter inzaaien met heem.


Inrichting groenstrook vindt plaats door middel van participatie met omwonenden binnen de afgesproken kaders.

Meentdijk

Dragonderweg

Bomen langs Dragonderweg indicatief aangeduid.  
Nieuwe boomstructuur wordt aangebracht door gemeente

**Opmerkingen**  
- Exacte locatie te realiseren woningen nog nader te bepalen  
- Posities en afmetingen op tekening zijn indicatief

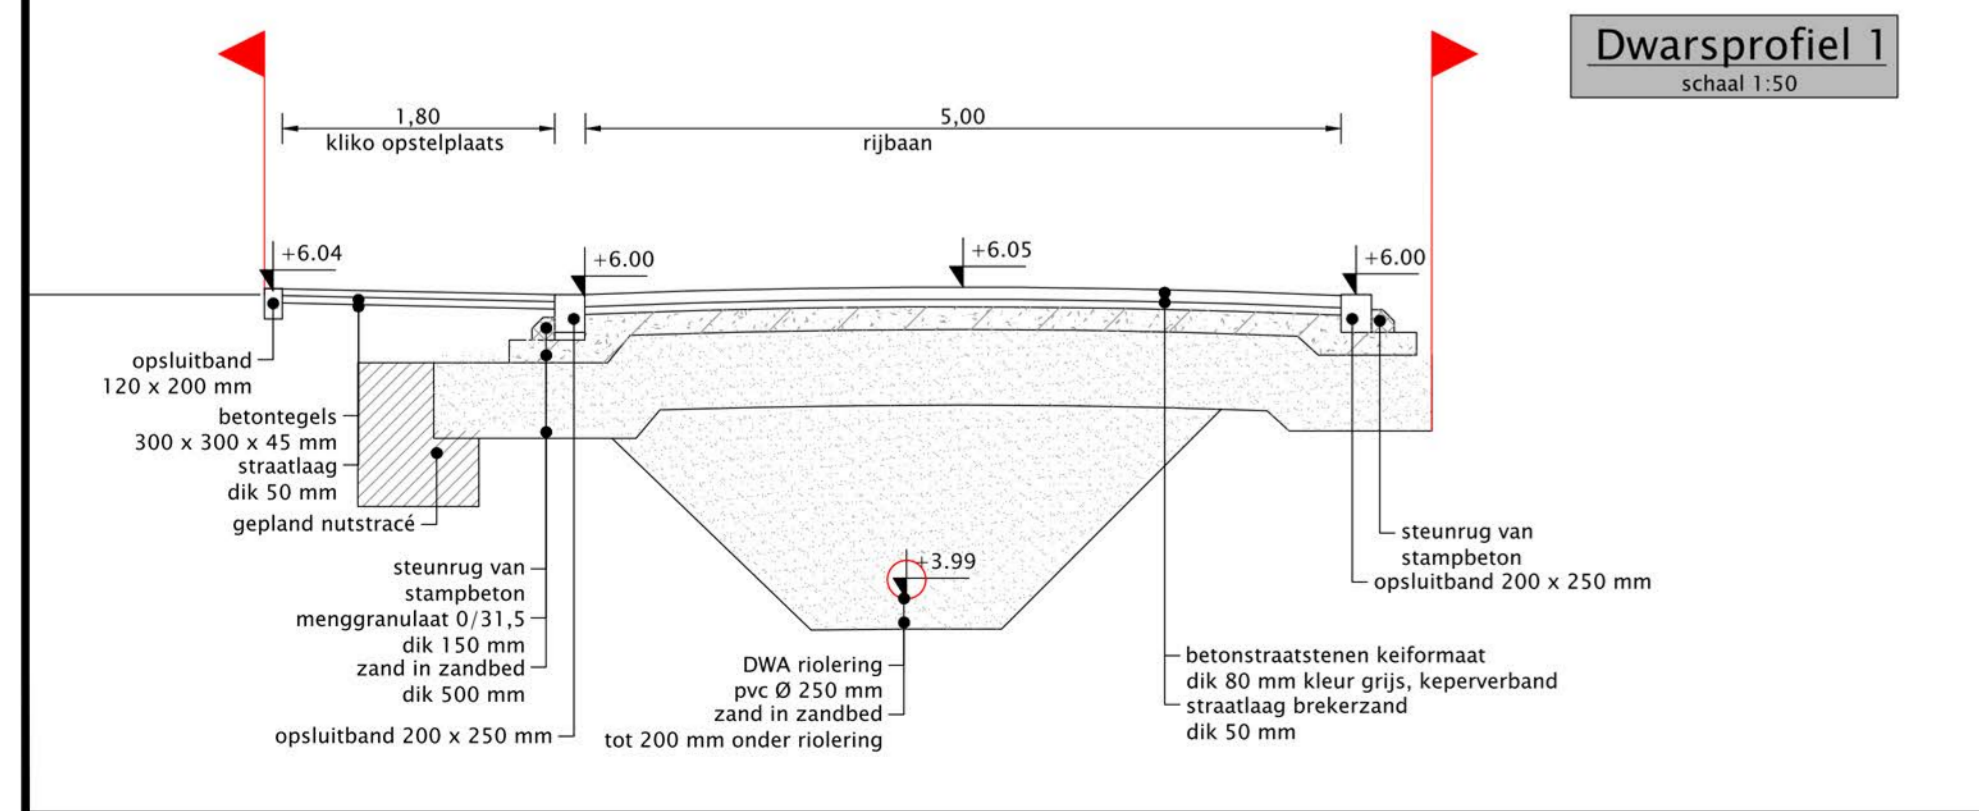

**Legenda**

- bestaande bebouwing
- bestaande boom
- bestaand hekwerk
- bestaande perceelsgrens
- bestaande hoogte in meter t.o.v. NAP

- te realiseren bebouwing weergegeven met voorstel vloerpeil in meter t.o.v. NAP
- nieuwe kadastrale grens
- aanbrengen opsulband 120 x 250 mm
- aanbrengen opsulband 200 x 250 mm

- aanbrengen betonstraatstenen keilformaat dik 80 mm kleur grijs elleboogverband
- aanbrengen betonstraatstenen keilformaat dik 80 mm kleur grijs keperverband
- aanbrengen halfverharding soort n.t.b.
- aanbrengen grasbetongegels
- aanbrengen betongegels 300 x 300 x 45 mm


- nieuwe hoogte in meter t.o.v. NAP
- afwerken talud
- nieuw oppervlaktewater
- planten boom
- Zone nutstracé 1,80m breed

**Kabels en leidingen**

- gas lage druk Lliander
- gas lage druk Stedin
- middenspanning Lliander
- laagspanning Lliander
- laagspanning Stedin

- datatransport KPN
- water Vitens
- riool vrijverval Veenendaal
- riool onder druk gemeente Ede
- riool onder druk gemeente Veenendaal

**Situatie**  
schaal 1:5.000

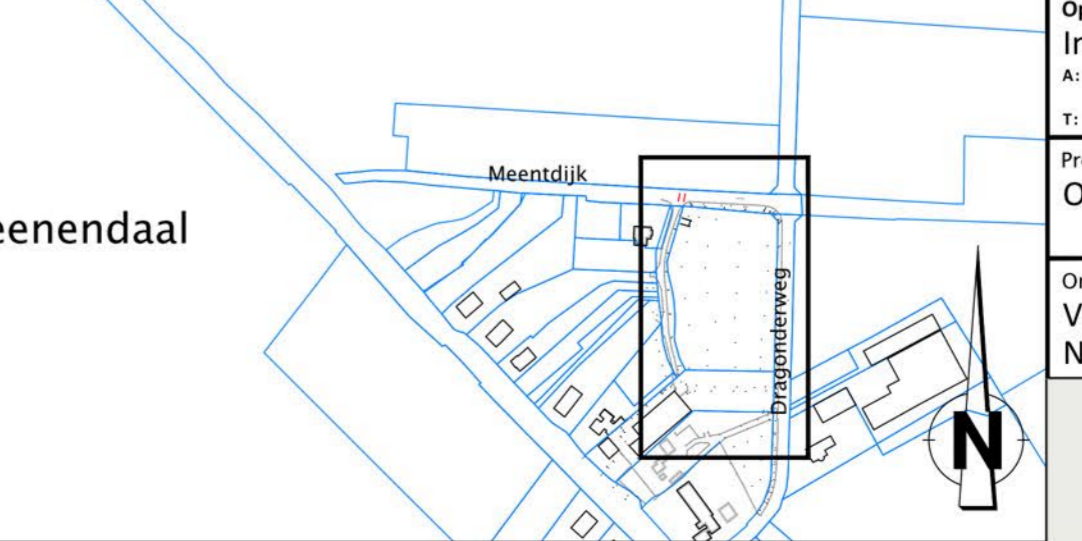

Opdrachtgever: <b>Ingenious Vastgoed</b> A: Postbus 711 3900 AS Veenendaal T: 0318 91 21 60		I: www.ingeniousvastgoed.nl E: info@ingeniousvastgoed.nl	
Project: <b>Ontwerp inrichtingsplan locatie Veenendaal</b>		Schaal: 1:200	Formaat: A1x40
Onderdeel: <b>Voorlopig ontwerp Nieuwe situatie</b>		Tekeningnummer: 922-V0-02	Blad van: 1 1
		Projectnummer: RL17IV922	Status: CONCEPT
		Datum: 07-05-2020	Besteknummer: -
		Getekend: W. van de Pol	Gecontroleerd: -