



TUINSTRAAT

TUINSTRAAT

Fase 1

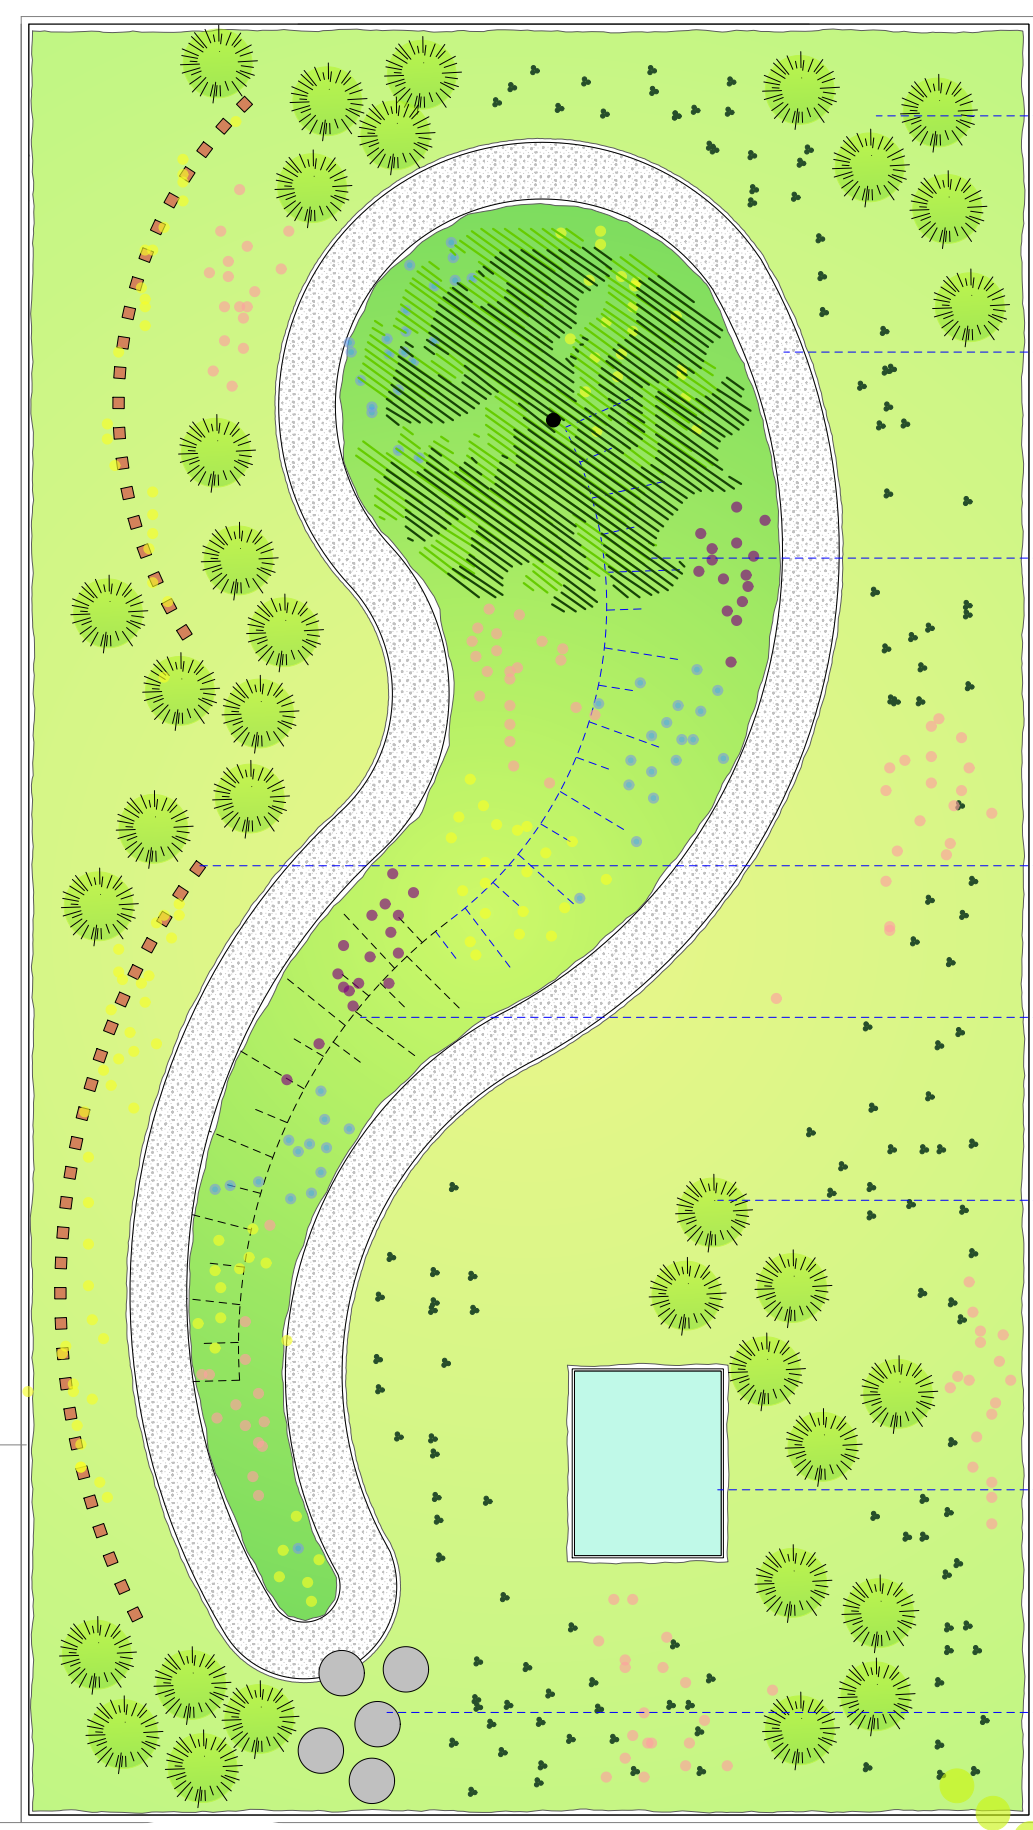


- Vakbeplanting - inheems met niet inheemse beplanting gecombineerd met bollen (biologisch)
- Halfverharding grijs
- Oglopemd plantvak met op hoogtepunt een meerstammige boom
- Houten palen 10x10cm variabele hoogte 120-180cm
Diverse gaten inbrengen i.b.v. insecten
Inheemse klimplanten
- Sierbeplanting met name inheemse doorthen
meer variatie dan vakbeplanting
- Solitaire beplanting - grassen
- Lichtkoepel
- Tegels i.b.v. entree daktuin

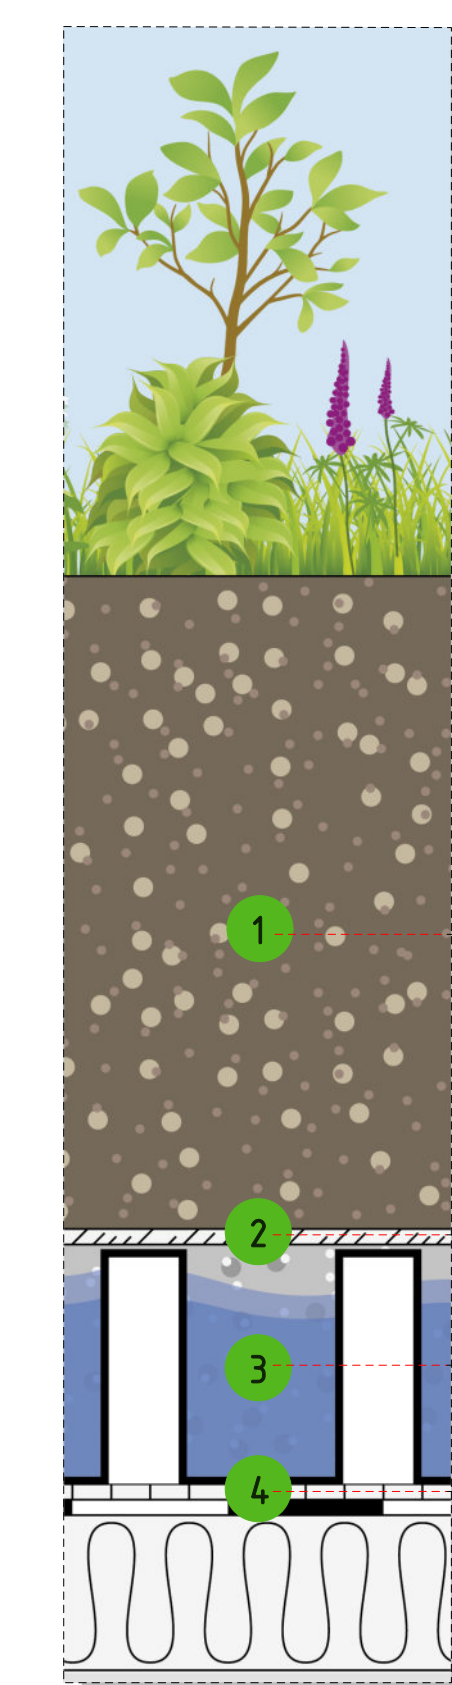

Principe oplossing dakopbouw

Fase 2

- Halfverharding i.b.v. infiltratie
- Klinkers 40x10 - naden vullen met Koersmix
- Drinkschaal voor vogels
- Bomen - schaduwverving
Klimaatboom
- Cortensialen rand - opsluiting plantvak
- Gemengde beplanting
Gecombineerd inheem en niet inheems
- 'Zwevende' tegels 30cm hoogte
- Zitbanken
- Insectenpalen 3m hoogte
rond of vierkant
- Zit-elementen

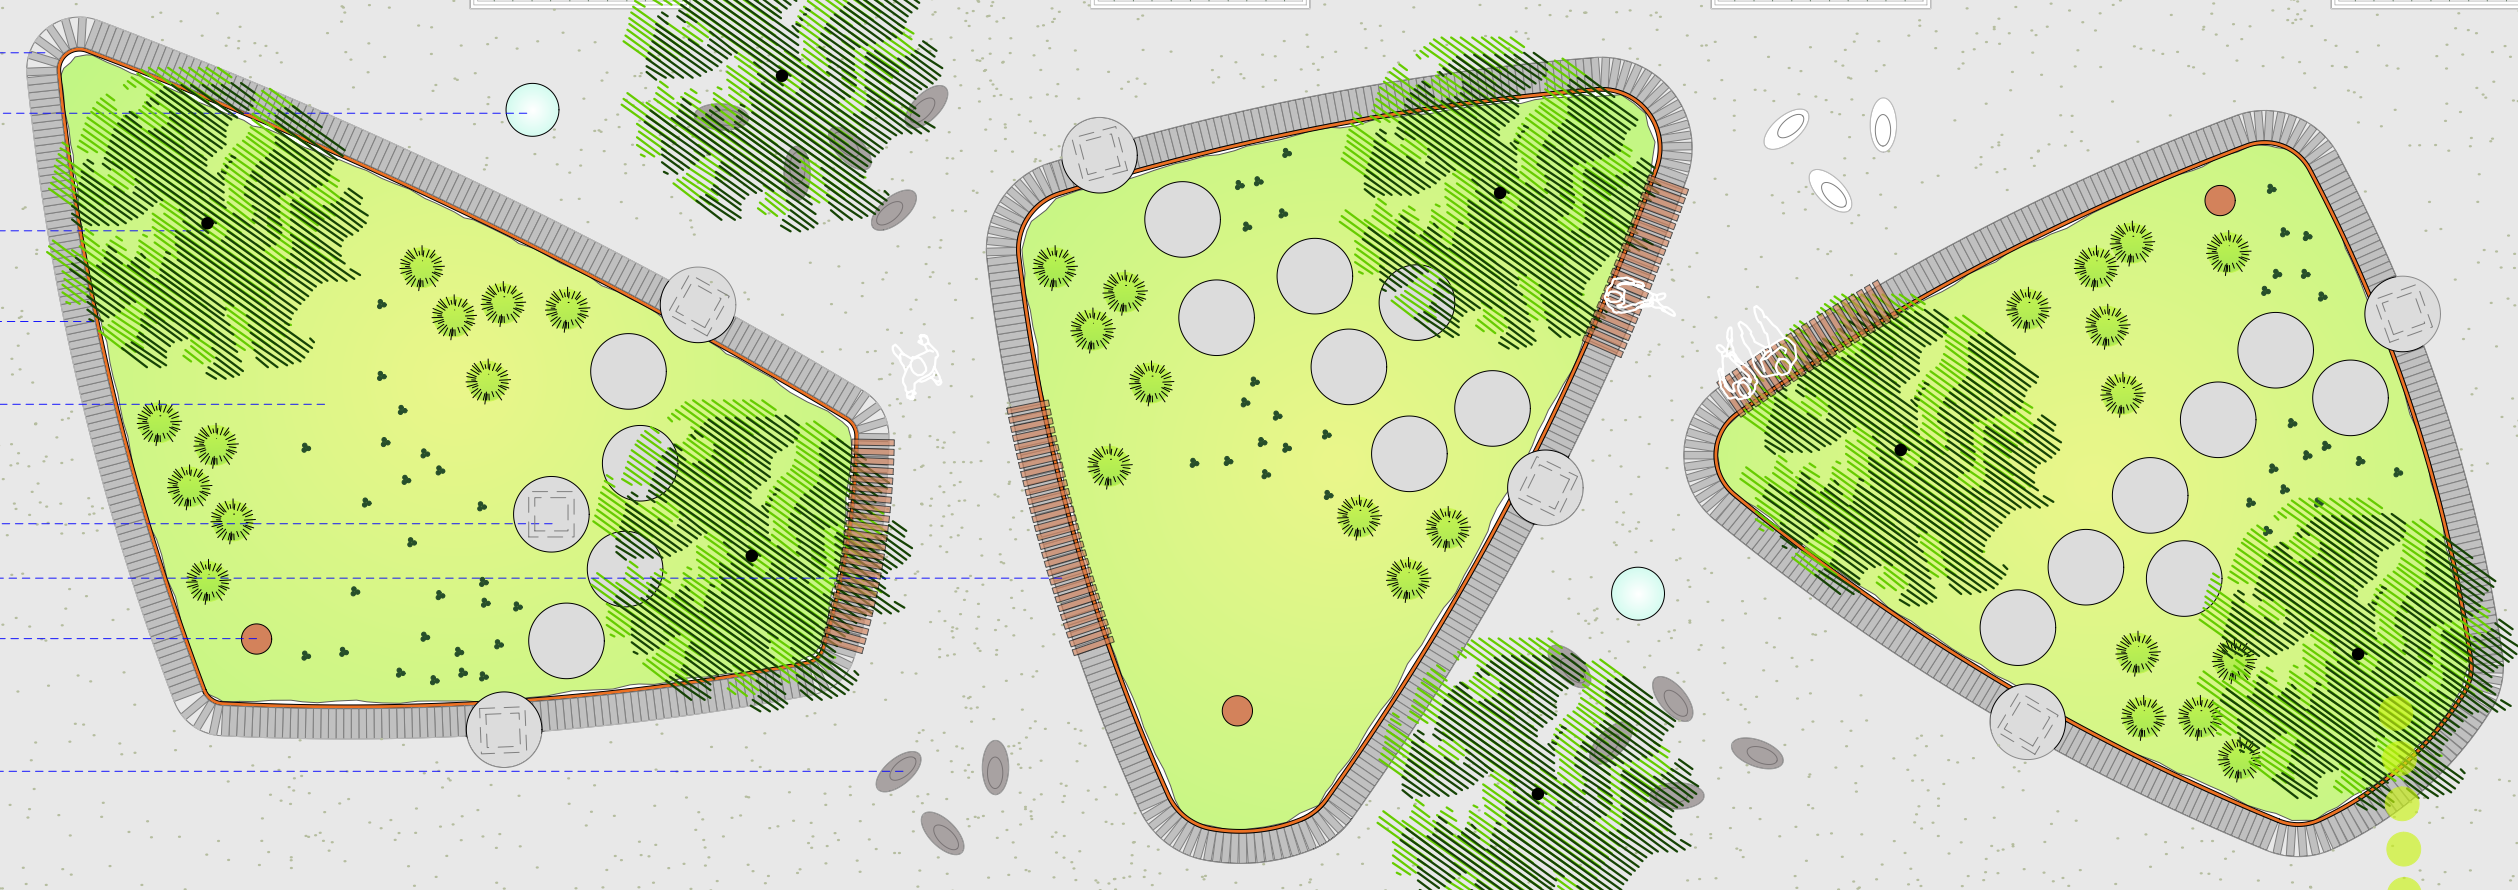

CONCEPT

LooHorgt LANDSCAPING		code	CORR20Q01
opdrachtgever	KUDO Vastgoed	tek.nummer	01
contactpersoon	M. Wennekes	datum	23-10-2023
omschrijving	Voorlopig Schetsontwerp Herontwikkeling Passage Corridor	wijz.data	-
	Fase 1 en 2	Tekening	01
behandeld door	MW	Schaal	1:100
		versie	v1



VEENENDAAL | HERONTWIKKELING PASSAGE CORRIDOR