
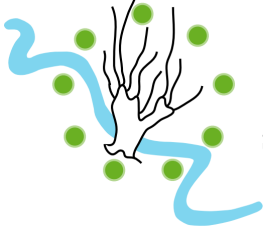


Stroomlijn Rapport

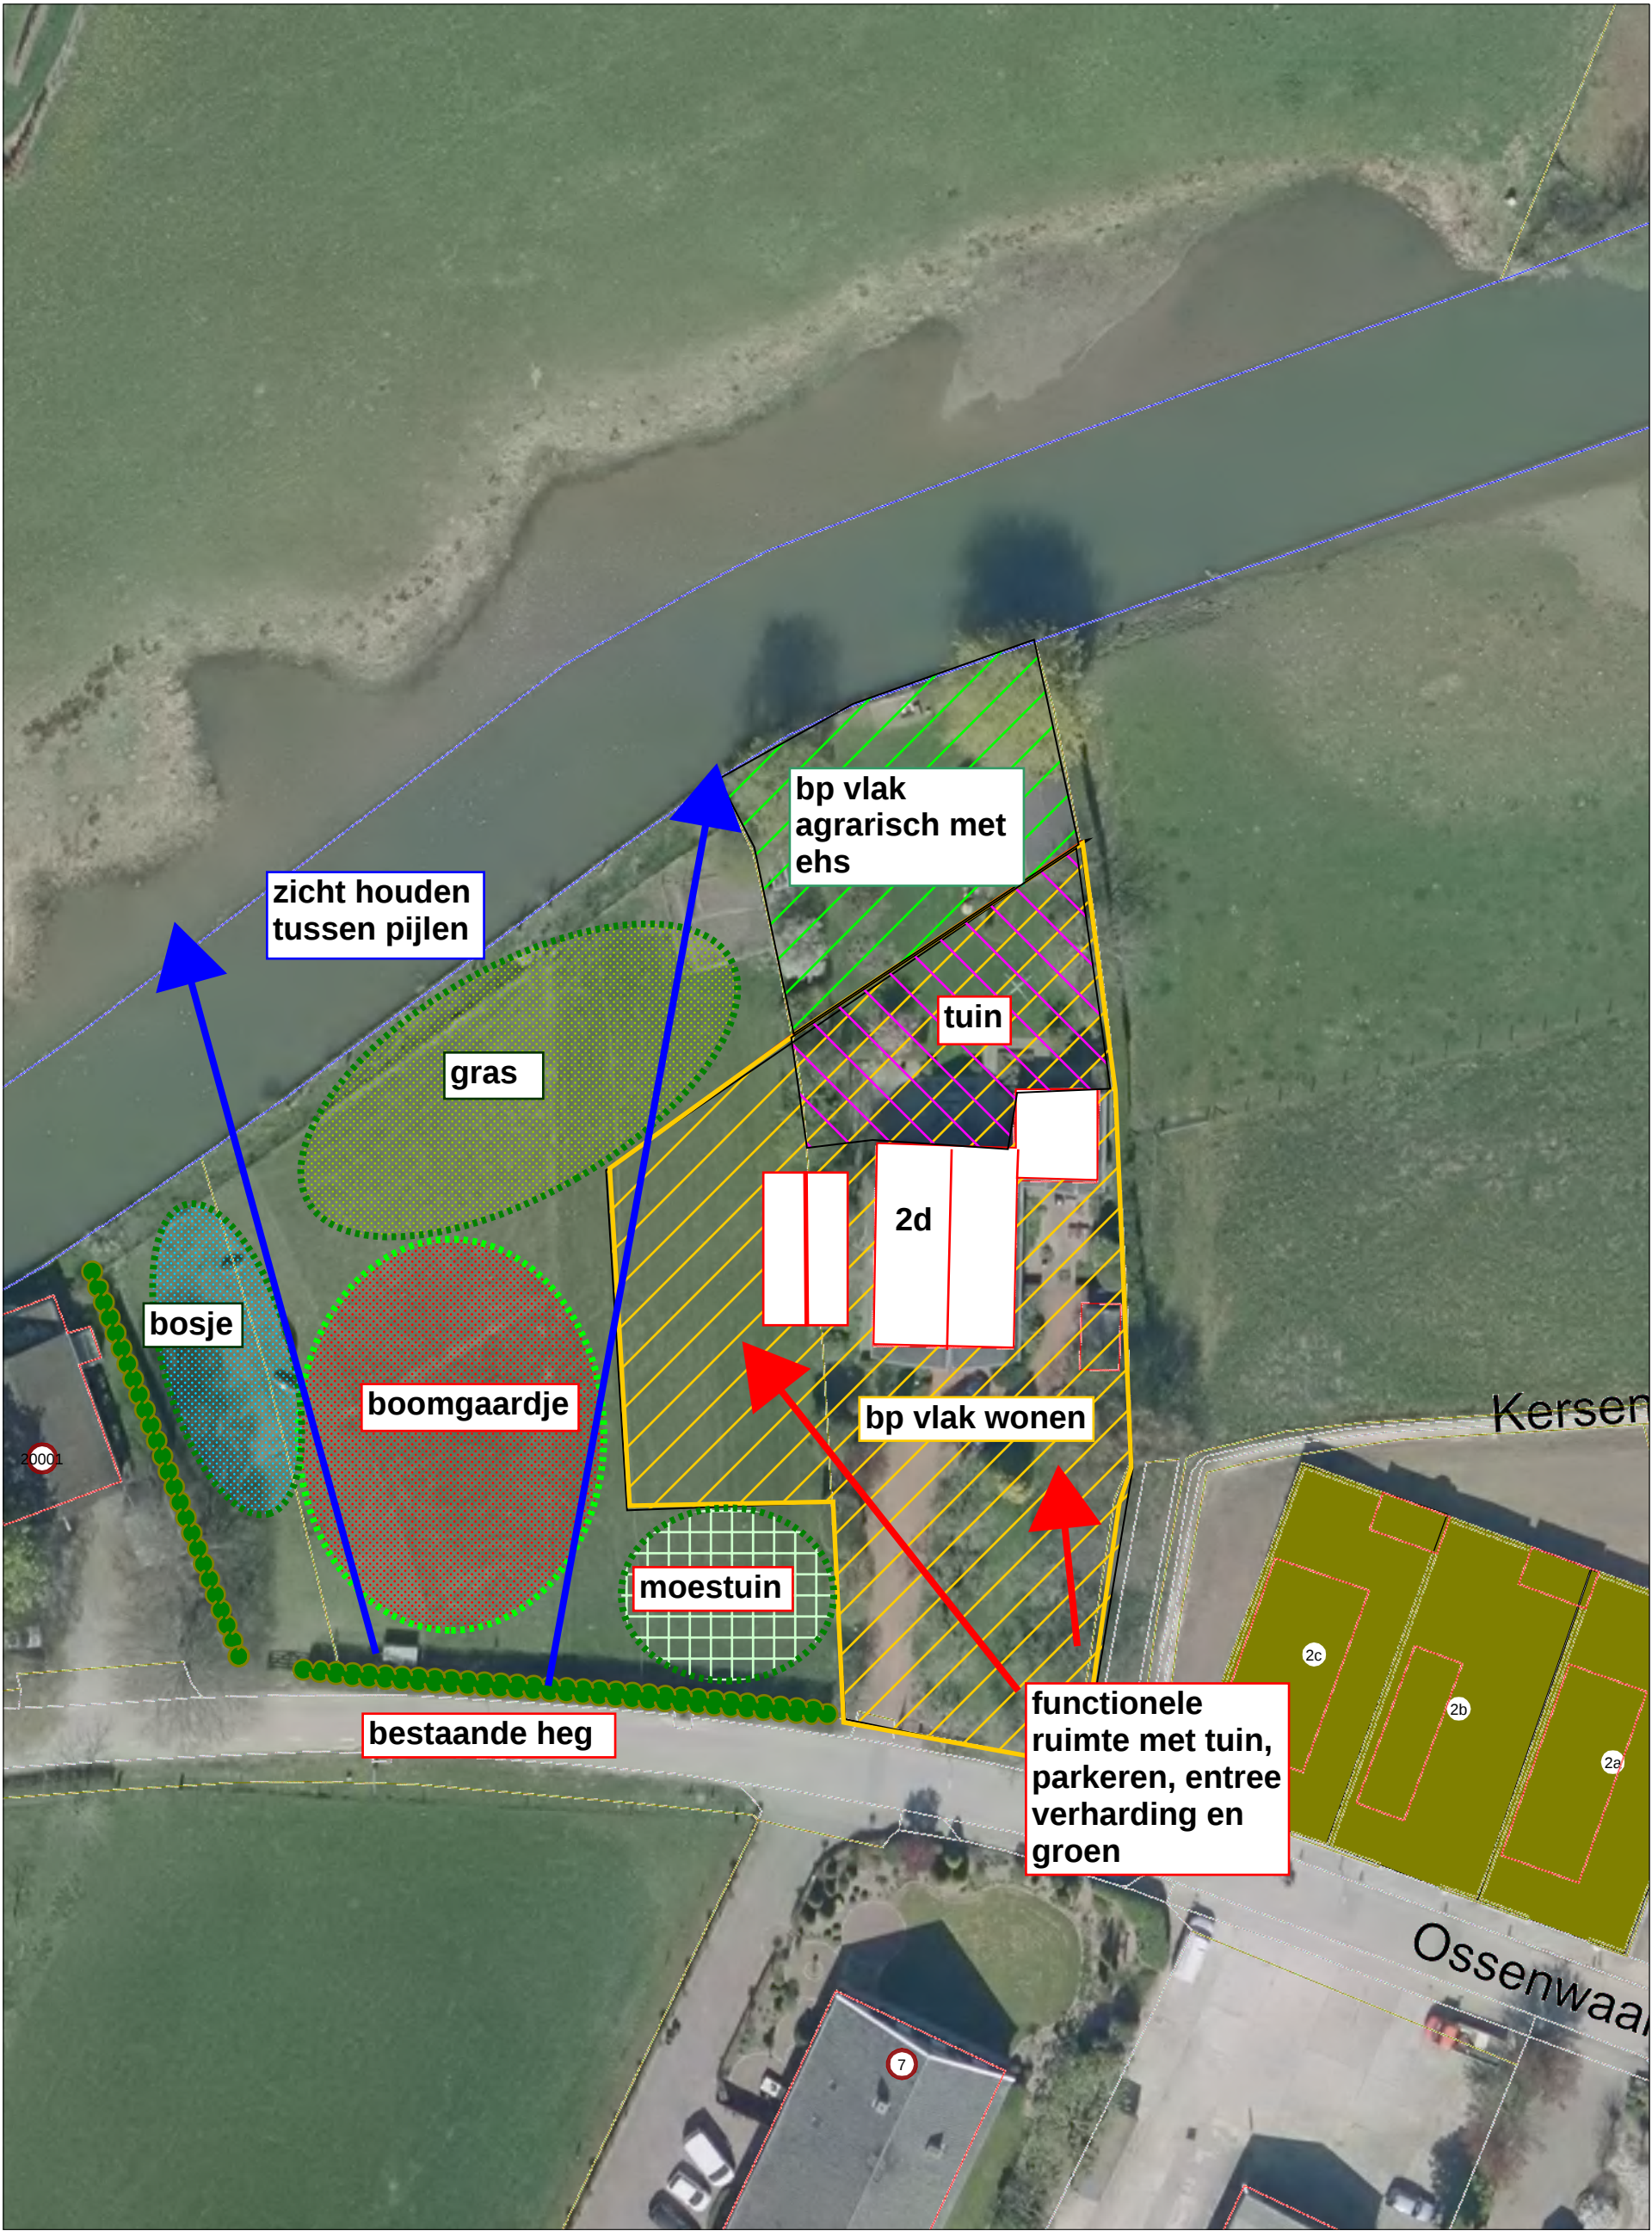

Stuurgroep Kromme Rijnlandschap

Opmerking:

Vlekkenplan tbv principeverzoek fam Van Amerongen
Ossenwaard 2d

datum 1 maart 2016, schaal 1:500