

Raadsbesluit

De raad van de gemeente Wijk bij Duurstede;

gelezen het voorstel van burgemeester en wethouders
d.d. 22 mei 2012, nr. 503

gelet op de Wet ruimtelijke ordening

besluit:


- Het bestemmingsplan 'Uem en Wennekes' (als vervat in het GML-bestand NL.IMRO.0352.bplbruemenwennekes-va01, met de bijbehorende regels en bijbehorende ondergrond met de bestandsnaam 'GBKN Wijk bij Duurstede 2011-04-14'), in elektronische en in papieren vorm vast te stellen, overeenkomstig de bij dit besluit behorende bijlage;
- Geen grondexploitatieplan vast te stellen.

Aldus vastgesteld in de openbare vergadering van
dinsdag 19 juni 2012

De raad voornoemd,

Griffier (wnd),

Voorzitter,

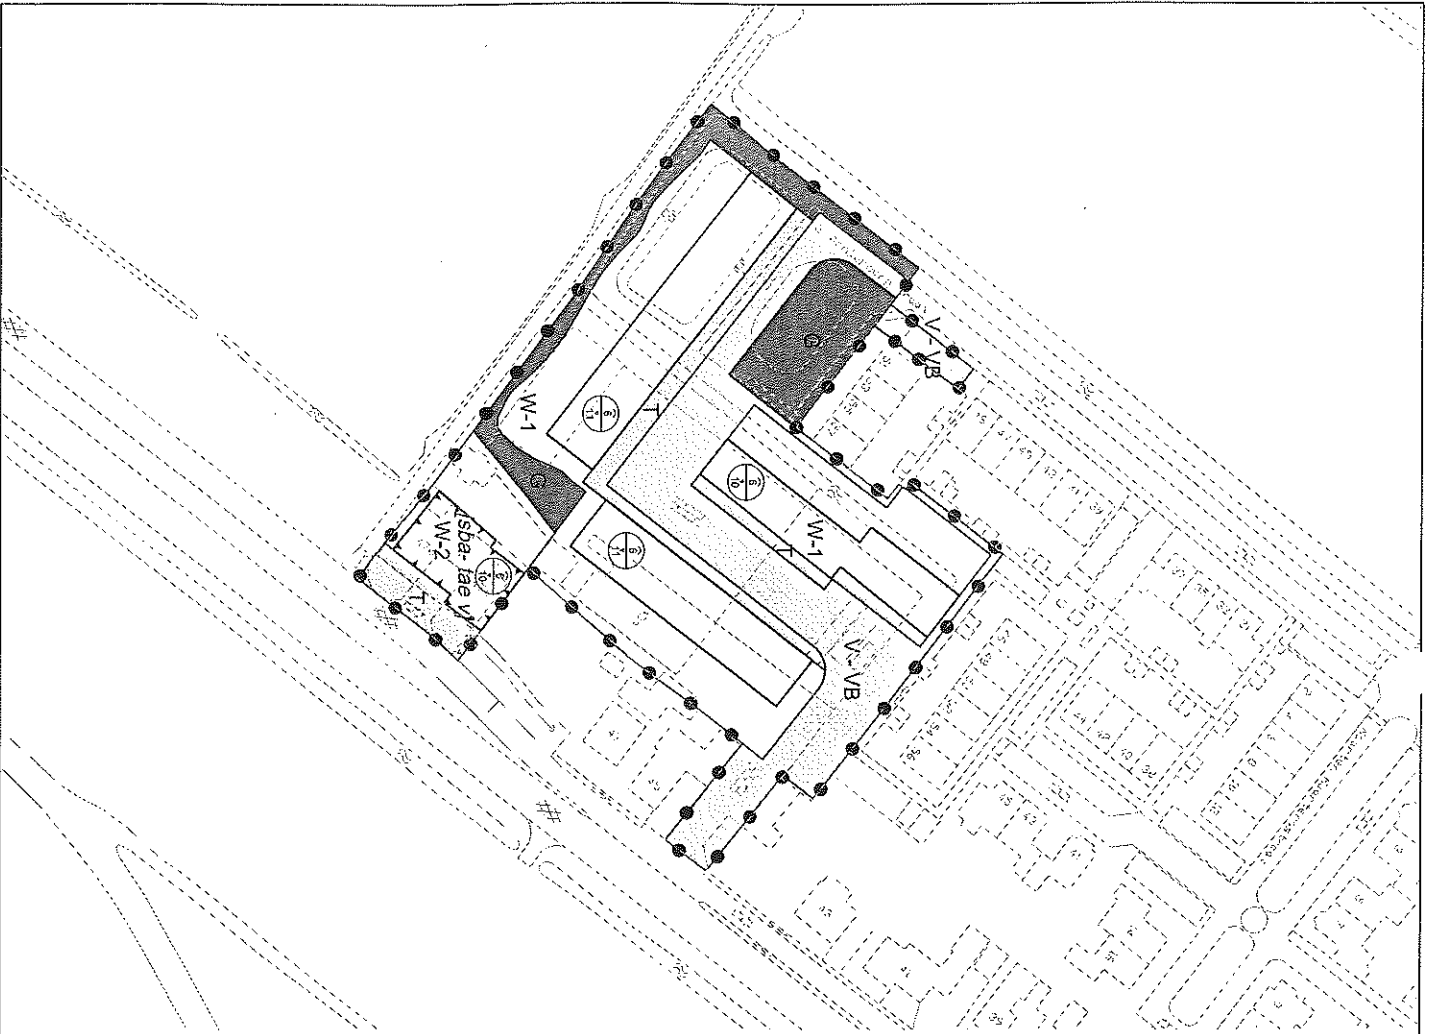

Legenda

Plangebied



Plangebiedsgrens

Maatvoeringaanduidingen



maatvoeringsvlak

Bestemmingen



Groen



maximale goot- en bouwhoogte (m)



Tuin



gegevens GBKN

V - VB

Verkeer - Verlijfsgebied

W-1

Wonen - 1

W-2


Wonen - 2

Bouwvlak



bouwvlak

Bouwaanduidingen

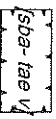

specifieke bouwaanduiding -
twee-aaneen of vrijstaand



Gemeente Wijk bij Duurstede
Bestemmingsplan Vem en Wennakes
Verbeelding

datum: 15-05-2012
schaal: 1 : 1000
papierformaat: A3
status: vastgesteld
projectnr.: 295.00.07.00.00
geziert: JVD
NL.IMRO.0352.tp/ruimtelijkeaanpak-vw01



BügelHajema

BügelHajema Adviseurs bv, Bureau voor Ruimtelijke Ordening en Milieu BNSP
Postbus 2153, 3800 CD Amersfoort T. 033 405 65 45 E amersfoort@buegelhajema.nl
W www.buegelhajema.nl

Behoort bij besluit van de raad
der gemeente Wijk bij Duurstede
d.d. 19 Juni 2012

[Handwritten signature]
De Griffioen