


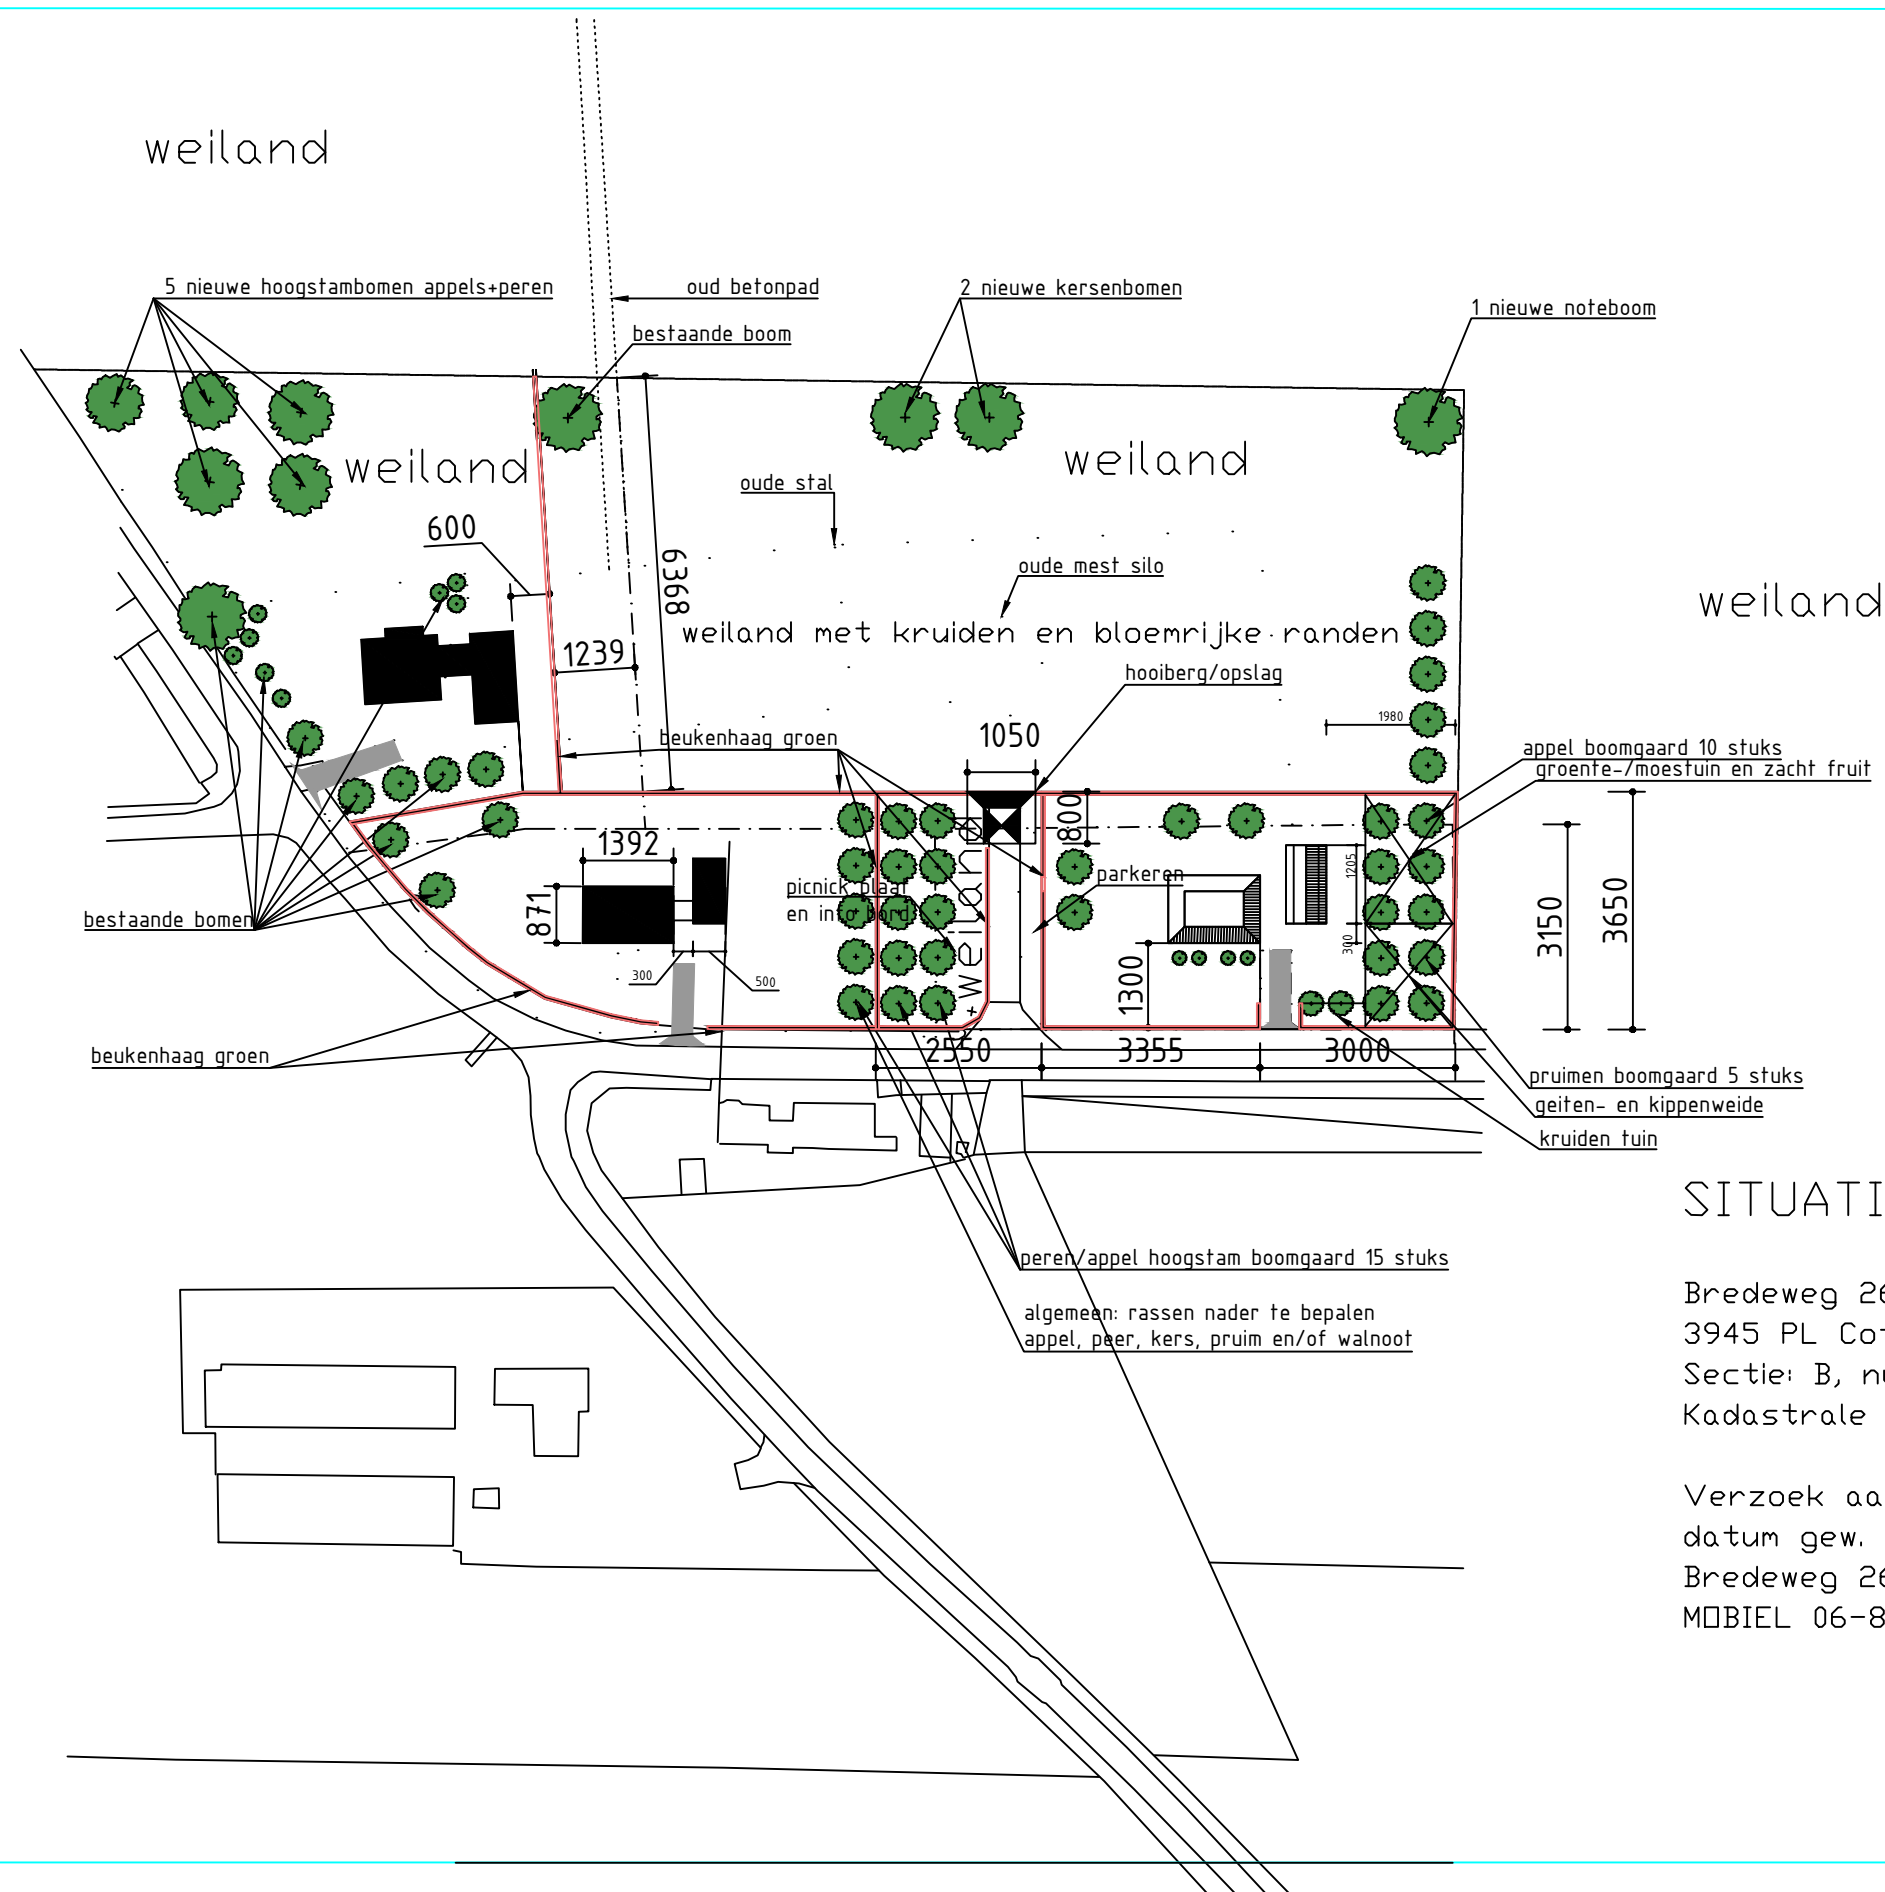

SITUATIE 1:1000 NIEUW

Bredeweg 26+28 en Trechtweg 12

3945 PL Cothen

Sectie: B, nummer: 2240

Kadastrale gemeente: Cothen

Verzoek aanpassing beplantingplan

datum gew. 1-11-2017 Nico van Rooijen

Bredeweg 26 3945 PE COTHEN

MOBIEL 06-83971357 datum 22-3-2017