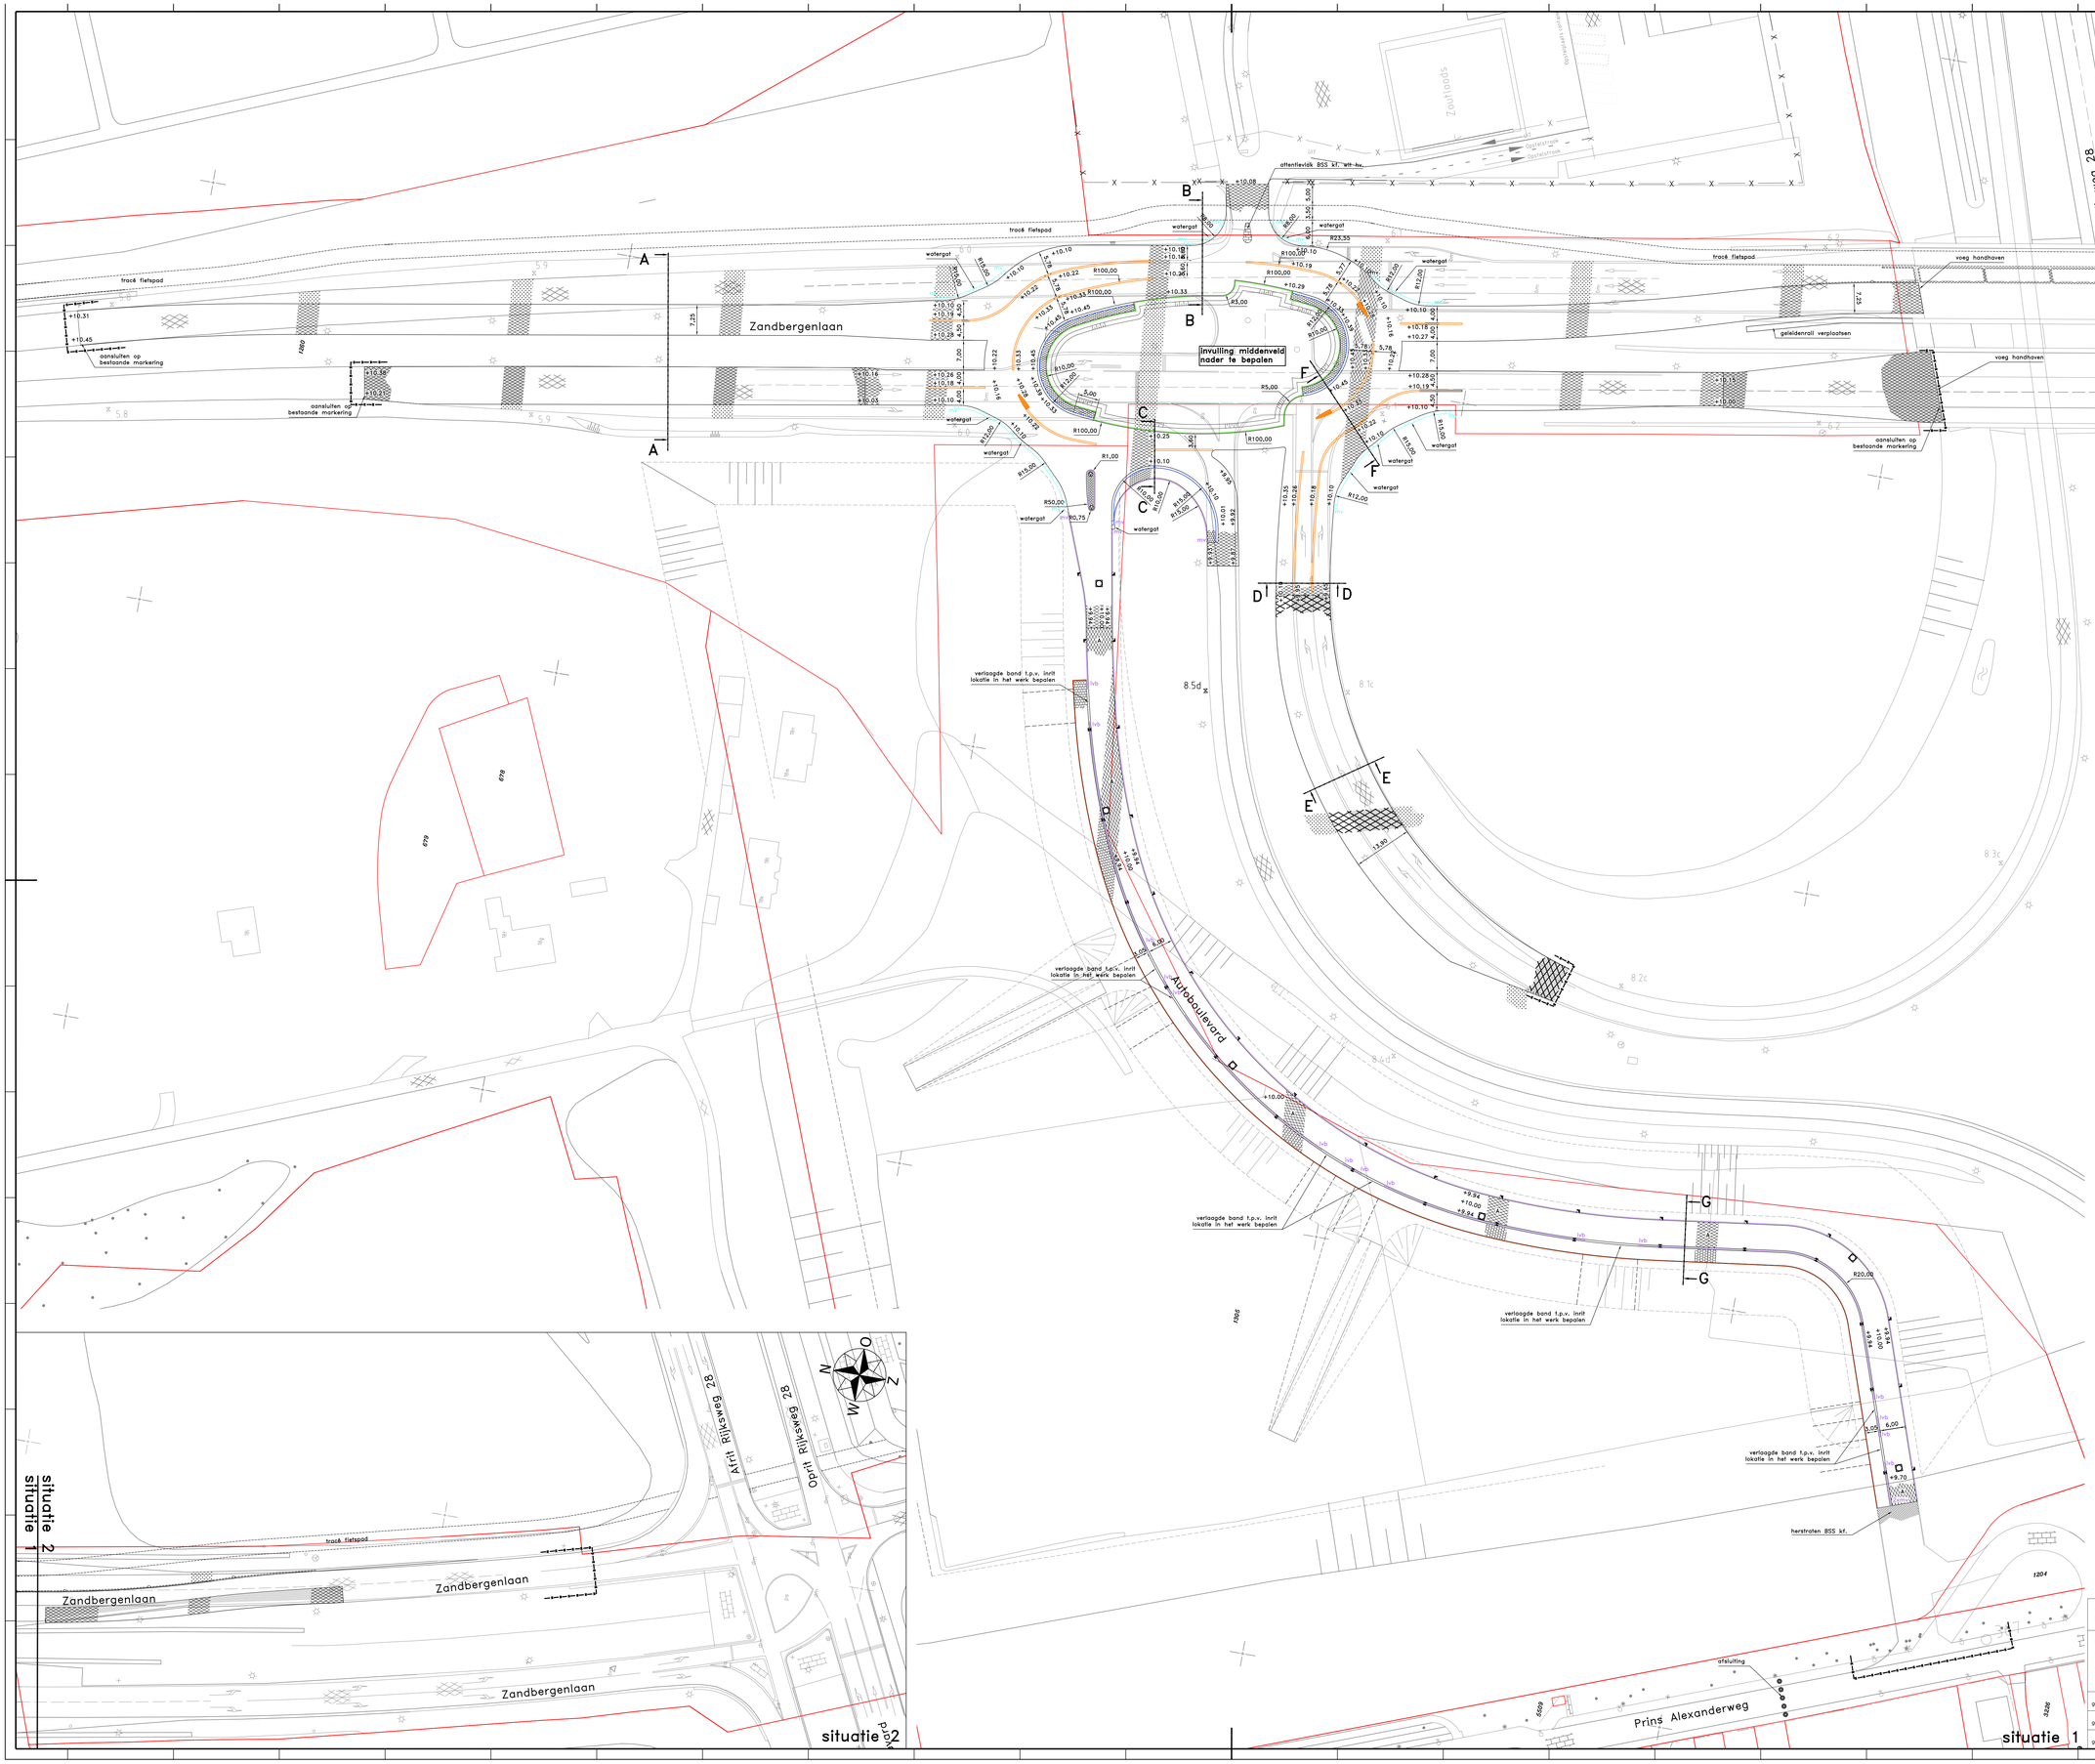

LEGENDA

- werkgrens
- aanbrengen geleideband 600/785x250
- aanbrengen girotondeband 420/500x500
- aanbrengen scheidingsband G100/300x100
- aanbrengen RWS-band 110/220x200
- aanbrengen trottoirband 180/200x200
- aanbrengen opsluitband 120x250
- werkzaamheden door derden aanleg fietspad
- aanbrengen prefab druppelelement 400x100/30x20/17
- aanbrengen betonverharding
- aanbrengen asfaltconstructie provincialeweg:
  SMA-NL 11B 70/100 dik 35
  AC 16 bind T1-B dik 45
  AC 16 bind T1-B dik 50
  AC 22 base O1-B dik 80
  menggranulaat dik 250
  zand min. dik 500
- aanbrengen asfaltconstructie rijksweg:
  AC 11 surf D1-B dik 40
  AC 16 bind T1-B dik 40
  AC 22 bind T1-B dik 60
  AC 22 base O1-B dik 70
  AC 22 base O1-B dik 70
  menggranulaat dik 250
  zand min. dik 500
- aanbrengen asfaltdeklaag provincialeweg:
  SMA-NL 11B 70/100 dik 35
- aanbrengen asfaltdeklaag rijksweg:
  AC 11 surf D1-B dik 40
- aanbrengen asfaltconstructie autoboulevard:
  -SMA-NL 8B dik 20
  -AC 16 bind T1-B dik 40
  -AC 16 bind T1-B dik 50
  -AC 16 base O1-B dik 60
  -profileren puinbaan
- aanbrengen dubbelklinkers 210x210x80 rood hv.
- aanbrengen voegstone hv.
- aanvullen en herstellen berm
- aanbrengen putrand met deksel
- aanbrengen trottoirkolk
- aanbrengen straatkolk

Afdeling Leefomgeving & Welzijn
Beheer Openbare Ruimte

Ovonde Zandbergenlaan

Bestekstekening

Situatie met te maken werk

Gemeente Zeist
Centraal postadres
Postbus 513
3700 AM Zeist
Tel.: 030 - 6987911
Fax: 030 - 6916284

getekend : MCu	Megabom	datum : 16-07-2010	schaal : 1:500	bestek nr. W05-2010	
gecontroleerd : verkeer	beheer	groen	civiel	bestekschrijver E&V	blad 2 van 8
gewijzigd :			formaat : A0	tekeningnr. : W4471	

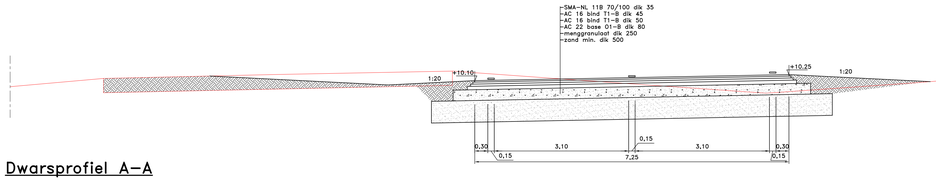

Dwarsprofiel A–A

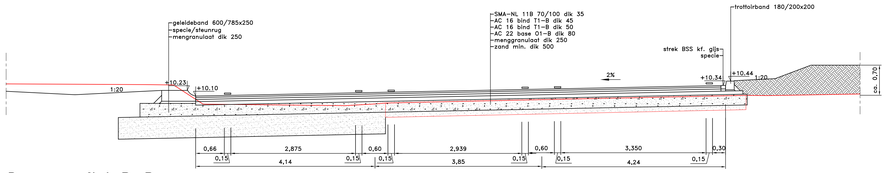

Dwarsprofiel B–B

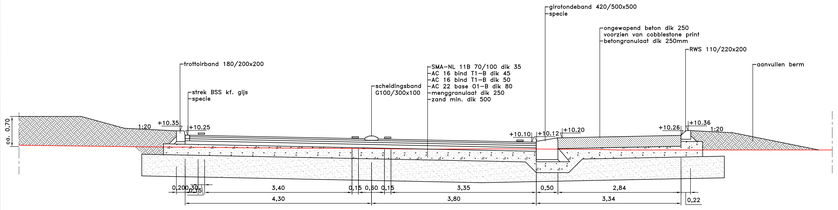

Dwarsprofiel C–C

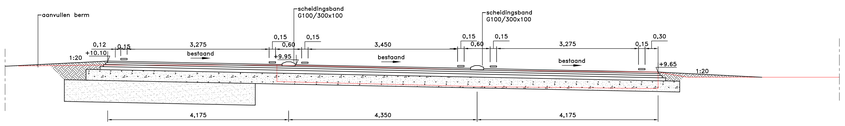

Dwarsprofiel D–D

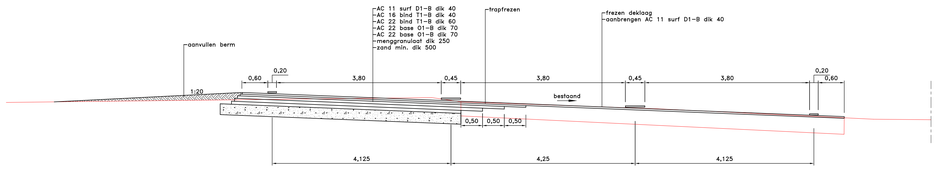

Dwarsprofiel E–E

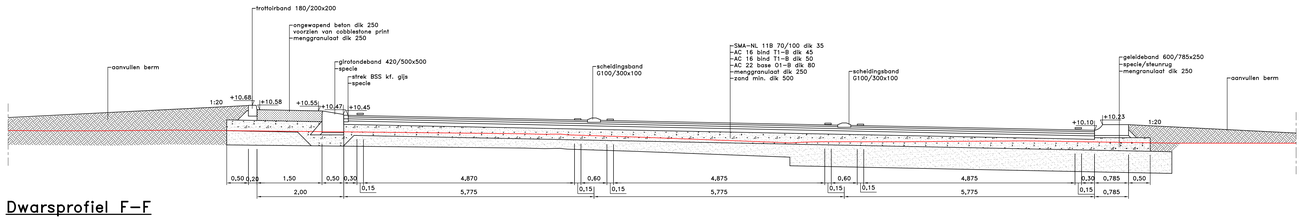

Dwarsprofiel F–F

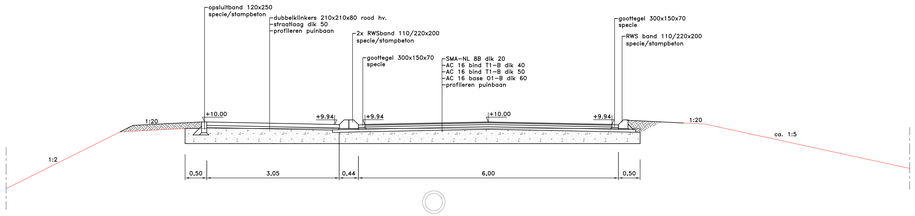

Dwarsprofiel G–G

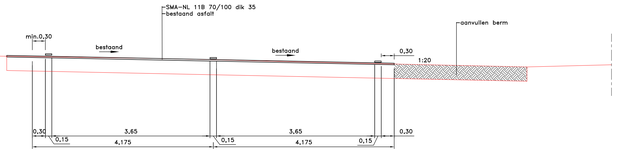

DETAIL VERKEERSDRUPPEL
SCHAAL 1:50

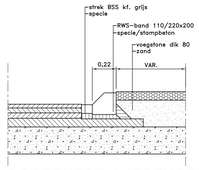

DOORSNEDE MIDDENGELEIDER AUTOBOULEVARD
SCHAAL 1:20

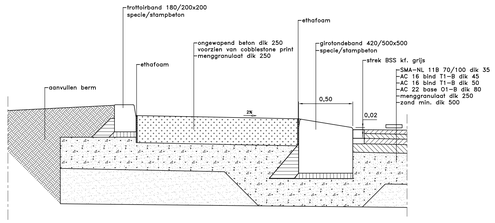

DOORSNEDE ROTONDEBAND
SCHAAL 1:20

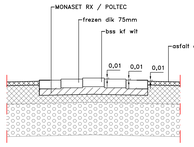

DETAIL ATTENTIEVLAK
SCHAAL 1:20

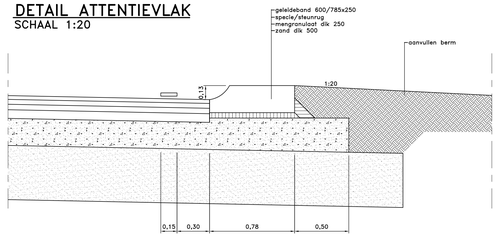

DETAIL GELEIDEBAND
SCHAAL 1:20

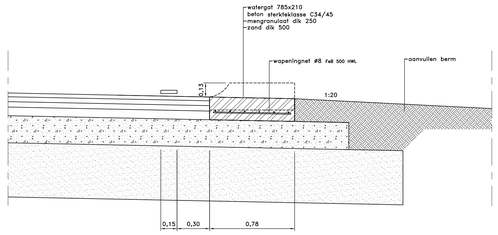

DETAIL WATERGAT GELEIDEBAND
SCHAAL 1:20

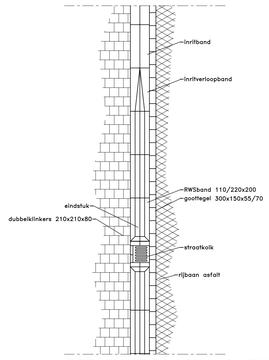

DETAIL AFSCHEIDING FIETSPAD/RIJBAAN
SCHAAL 1:50

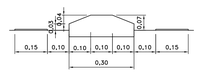

DETAIL SCHEIDINGSBAND
SCHAAL 1:10

Afdeling Leefomgeving & Welzijn
Beheer Openbare Ruimte

Ovonde Zandbergenlaan
Bestekstekening
Dwarsprofielen en details

Gemeente Zeist
Centraal postadres
Postbus 513
3700 AM Zeist
Tel. : 030 - 6987911
Fax : 030 - 6916284

getekend : MCu	Megabom	datum : 16-07-2010	schaal : div.	bestek nr. W05-2010
gecontroleerd : verkeer	beheer	groen	civiel	bestekschrijver EM	blad 4 van 8
gewijzigd :			formaat : A0	tekeningnr. : W4473