

Opdracht: 06P002702

Project: Nieuwbouw woning aan de Professor Lorentzlaan 11-16 Zeist

Behoort bij besluit van Burgemeester en Wethouders van Zeist,

21-02-2017

Teammanager Ruimtelijke Ontwikkeling




Gemeente Zeist

0 Conusweerstand (MPa) → 10

20

MAAIVELD = 5.32 m tov

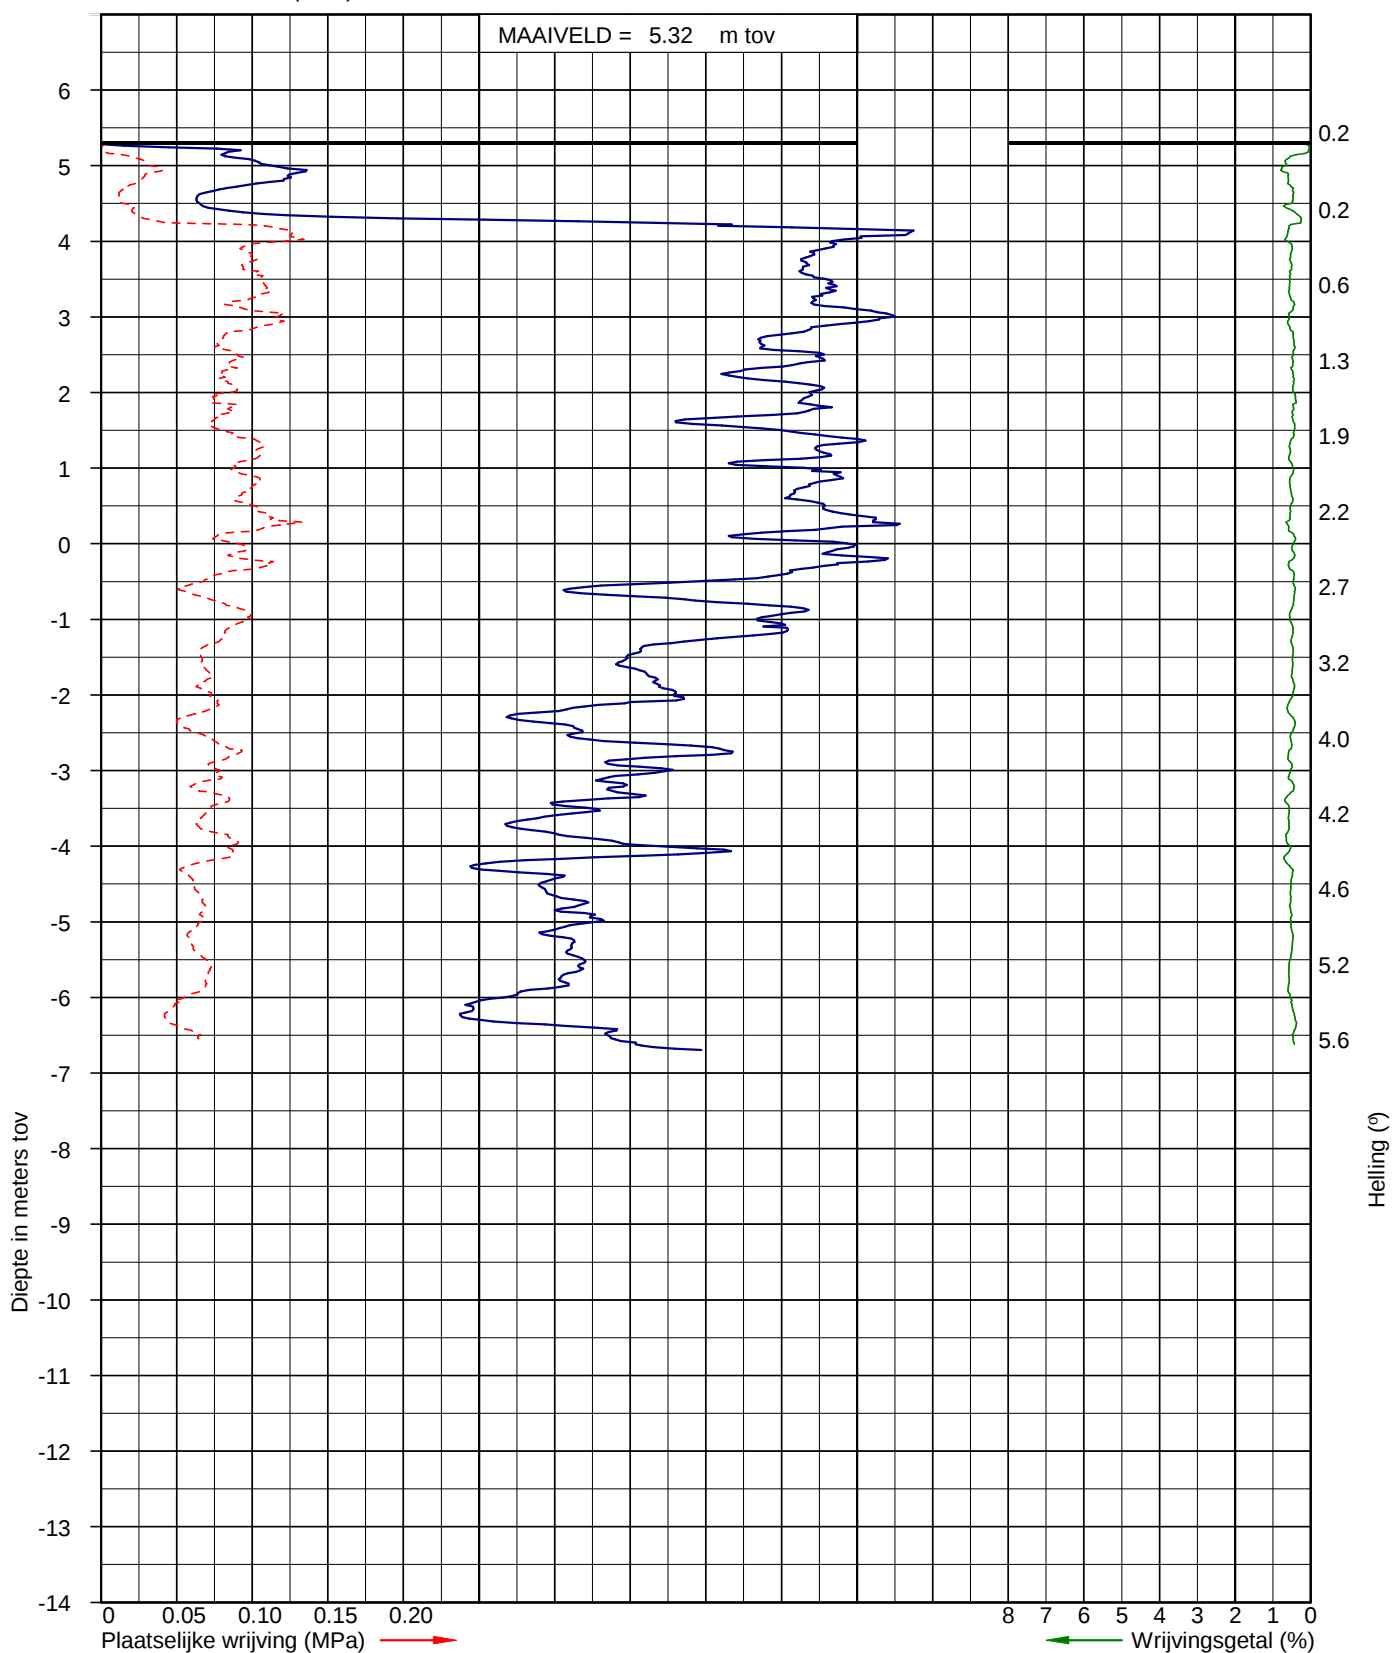

Sondering volgens NEN-EN-ISO 22476-1 klasse 3 Uitvoerder: S09

Conusoppervlak 10 cm²


Datum: 25-7-2016

X:

Y:

Pagina: 1/1

Sondering DKM-1

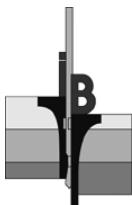

Opdracht: 06P002702

Project: Nieuwbouw woning aan de Professor Lorentzlaan 14 te Zeist

Boring:

Uitvoering op:
Uitvoering door:

B-01


25-07-2016
FCR

Boring volgens NEN-EN-ISO 22475-1


Maaiveldhoogte [m]: 5,34 N.A.P.
Grondwaterstand [cm-mv]: 250

Classificatie volgens NEN 5104

x-coördinaat [m RD]: 0,00
y-coördinaat [m RD]: 0,00

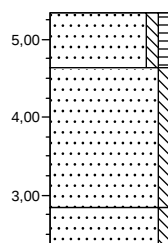

0,00	Zand, matig fijn, zwak siltig, zwak humeus, donkerbruin
0,70	Zand, matig fijn, zwak siltig, zwak grindhoudend, witgeel
2,50	Zand, matig grof, zwak siltig, zwak grindhoudend, neutraalgeel
3,00	

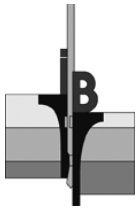


Opdracht : 06P002702

Project : Nieuwbouw woning aan de Professor Lorentzlaan 14 te Zeist



1. Locatie DKM-01

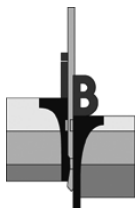

Opdracht : 06P002702

Project : Nieuwbouw woning aan de Professor Lorentzlaan 14 te Zeist

WATERPASSTAAT

Meetmethode : Uitgezet en gewaterpast middels dGPS
Datum meting : 25 juli 2016
Hoogte (Z) t.o.v. : NAP


Meetpunten	x-coördinaat [m]	y-coördinaat [m]	z-coördinaat (hoogte) [m t.o.v. NAP]
DKM-01	--	--	5,32
DKM-02 (niet uitgevoerd)			-
B-01	--	--	5,34
Grondwaterstand B-01 (25-07-2016)			2,84
Dorpel 1	--	--	5,78
Dorpel 2	--	--	5,39
Put 1	145.765	455.322	5,18


Opmerking:

--Indien geen -x- en -y-coördinaten zijn gepresenteerd, is de NAP-hoogte terrestrisch ingemeten.

Let op:

Deze waterpasstaat dient om inzicht te geven in de hoogteligging en locaties van de meet- en onderzoekspunten ten opzichte van een referentiepunt. De resultaten dienen niet voor andere doeleinden te worden gebruikt.

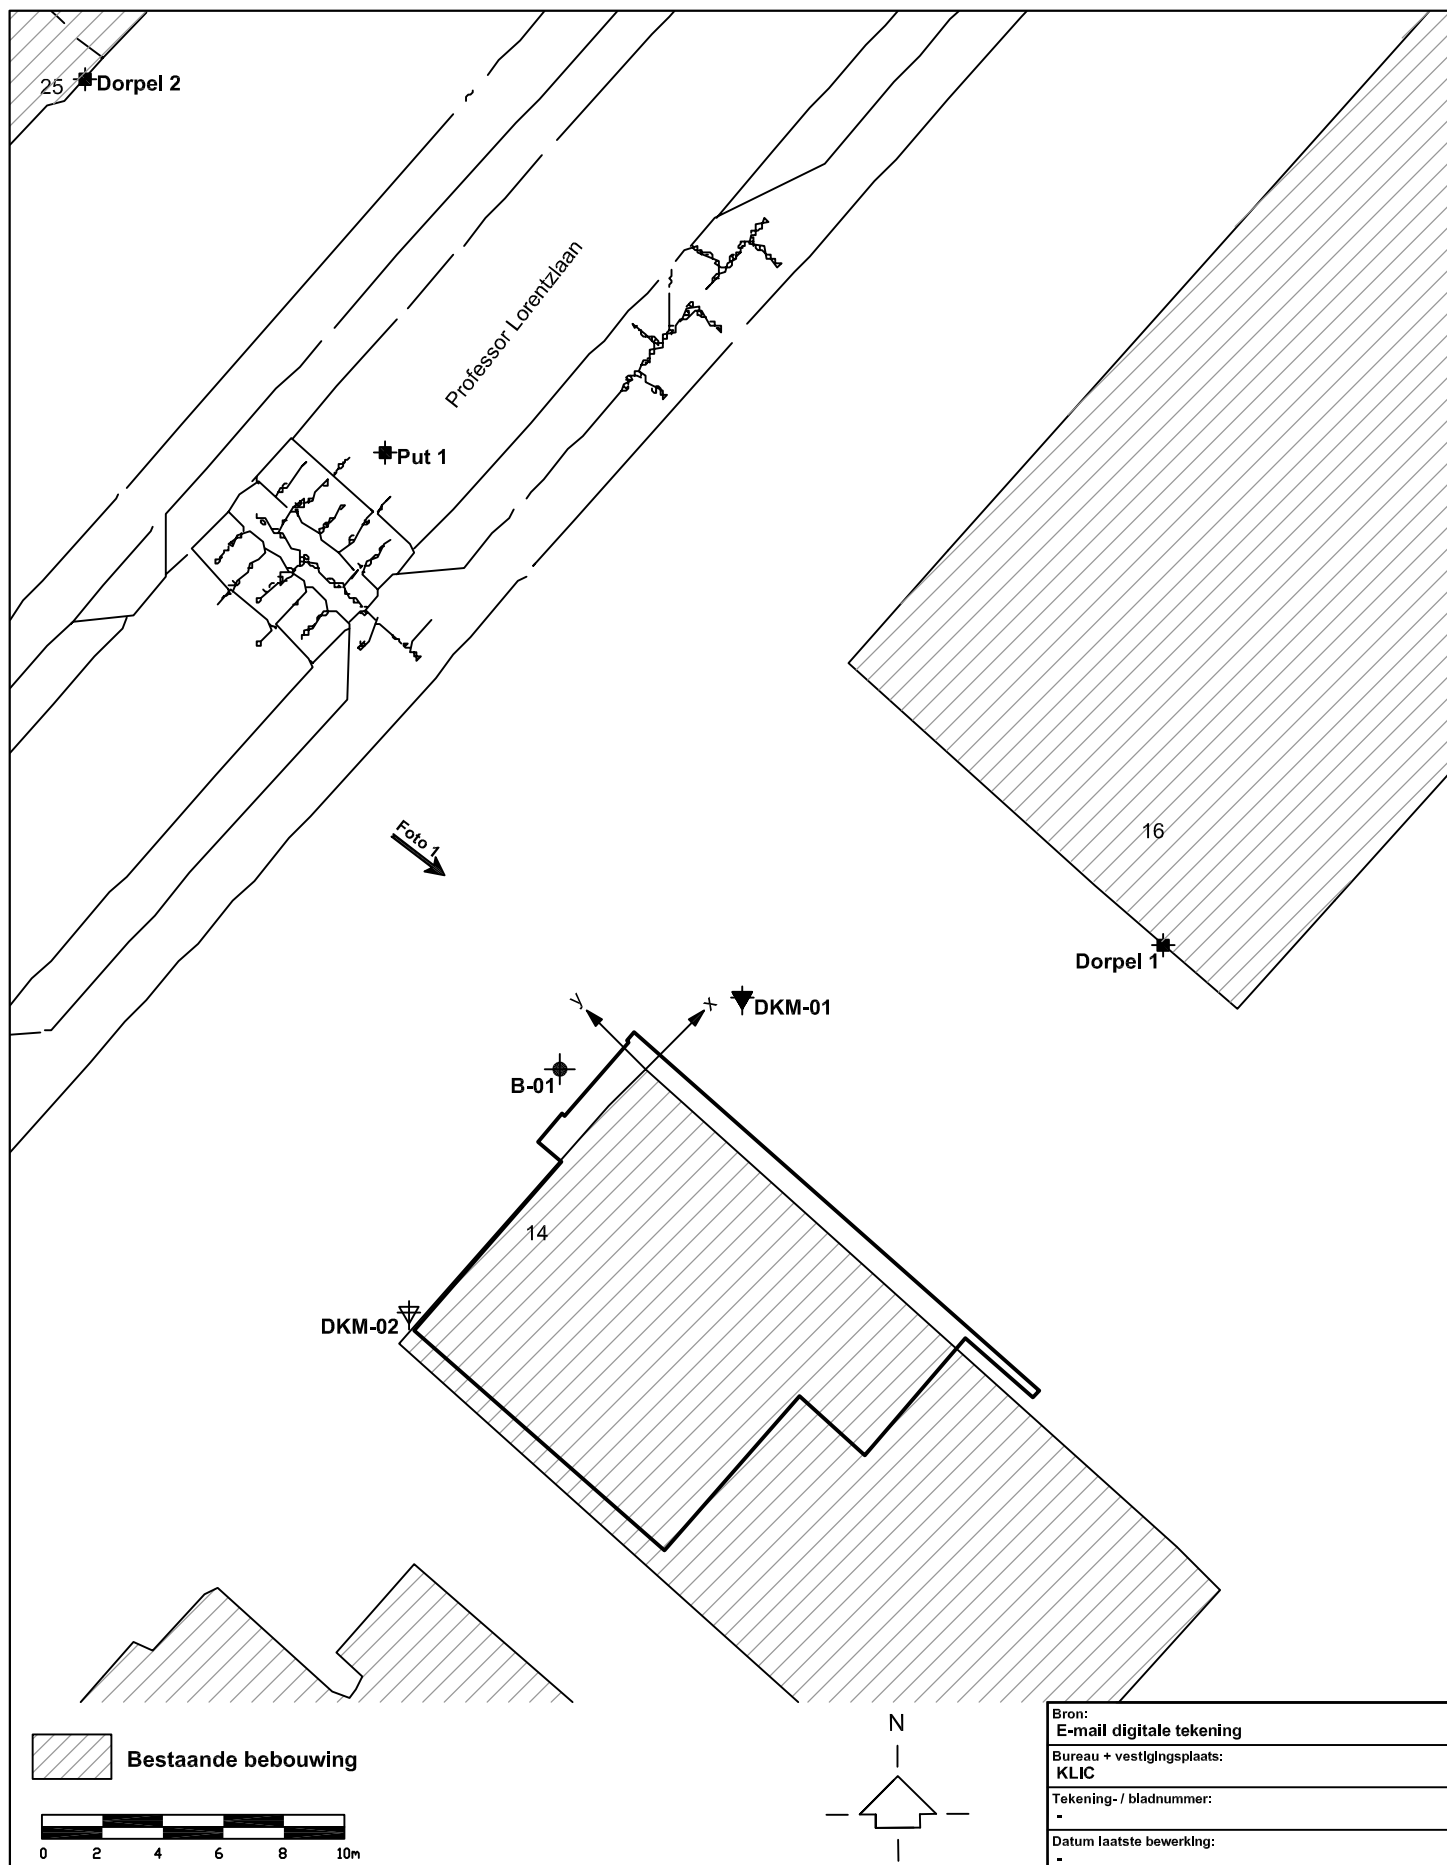

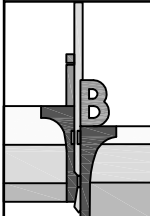	INPIJN-BLOKPOEL Ingenieursbureau	Opdrachtnomschrijving / locatie:	Opdrachtnummer:	Bijlage:	
		Nieuwbouw woning aan de Professor Lorentzlaan 14 te Zeist	06P002702	SIT-01	
		Omschrijving tekening:	Bewerkt:	Datum:	
		Situatietekening	AMA	01-09-2016	
			X, Y:	Schaal:	Formaat:
			RD/dGPS	1 : 250	A4

Deze situatietekening dient om inzicht te geven in de locatie van de meet- en onderzoekspunten.
De tekening dient niet voor andere doeleinden te worden gebruikt.

M:\Opdrachten\06\0027\Veldwerk\Tekeningen\06P002702-SIT-01-AMA