



VASTGESTELD DOOR DE RAAD  
 VAN DE GEMEENTE AALSMEER OP 7 APRIL 2016  
 DE GRIFFIER, DE VOORZITTER,

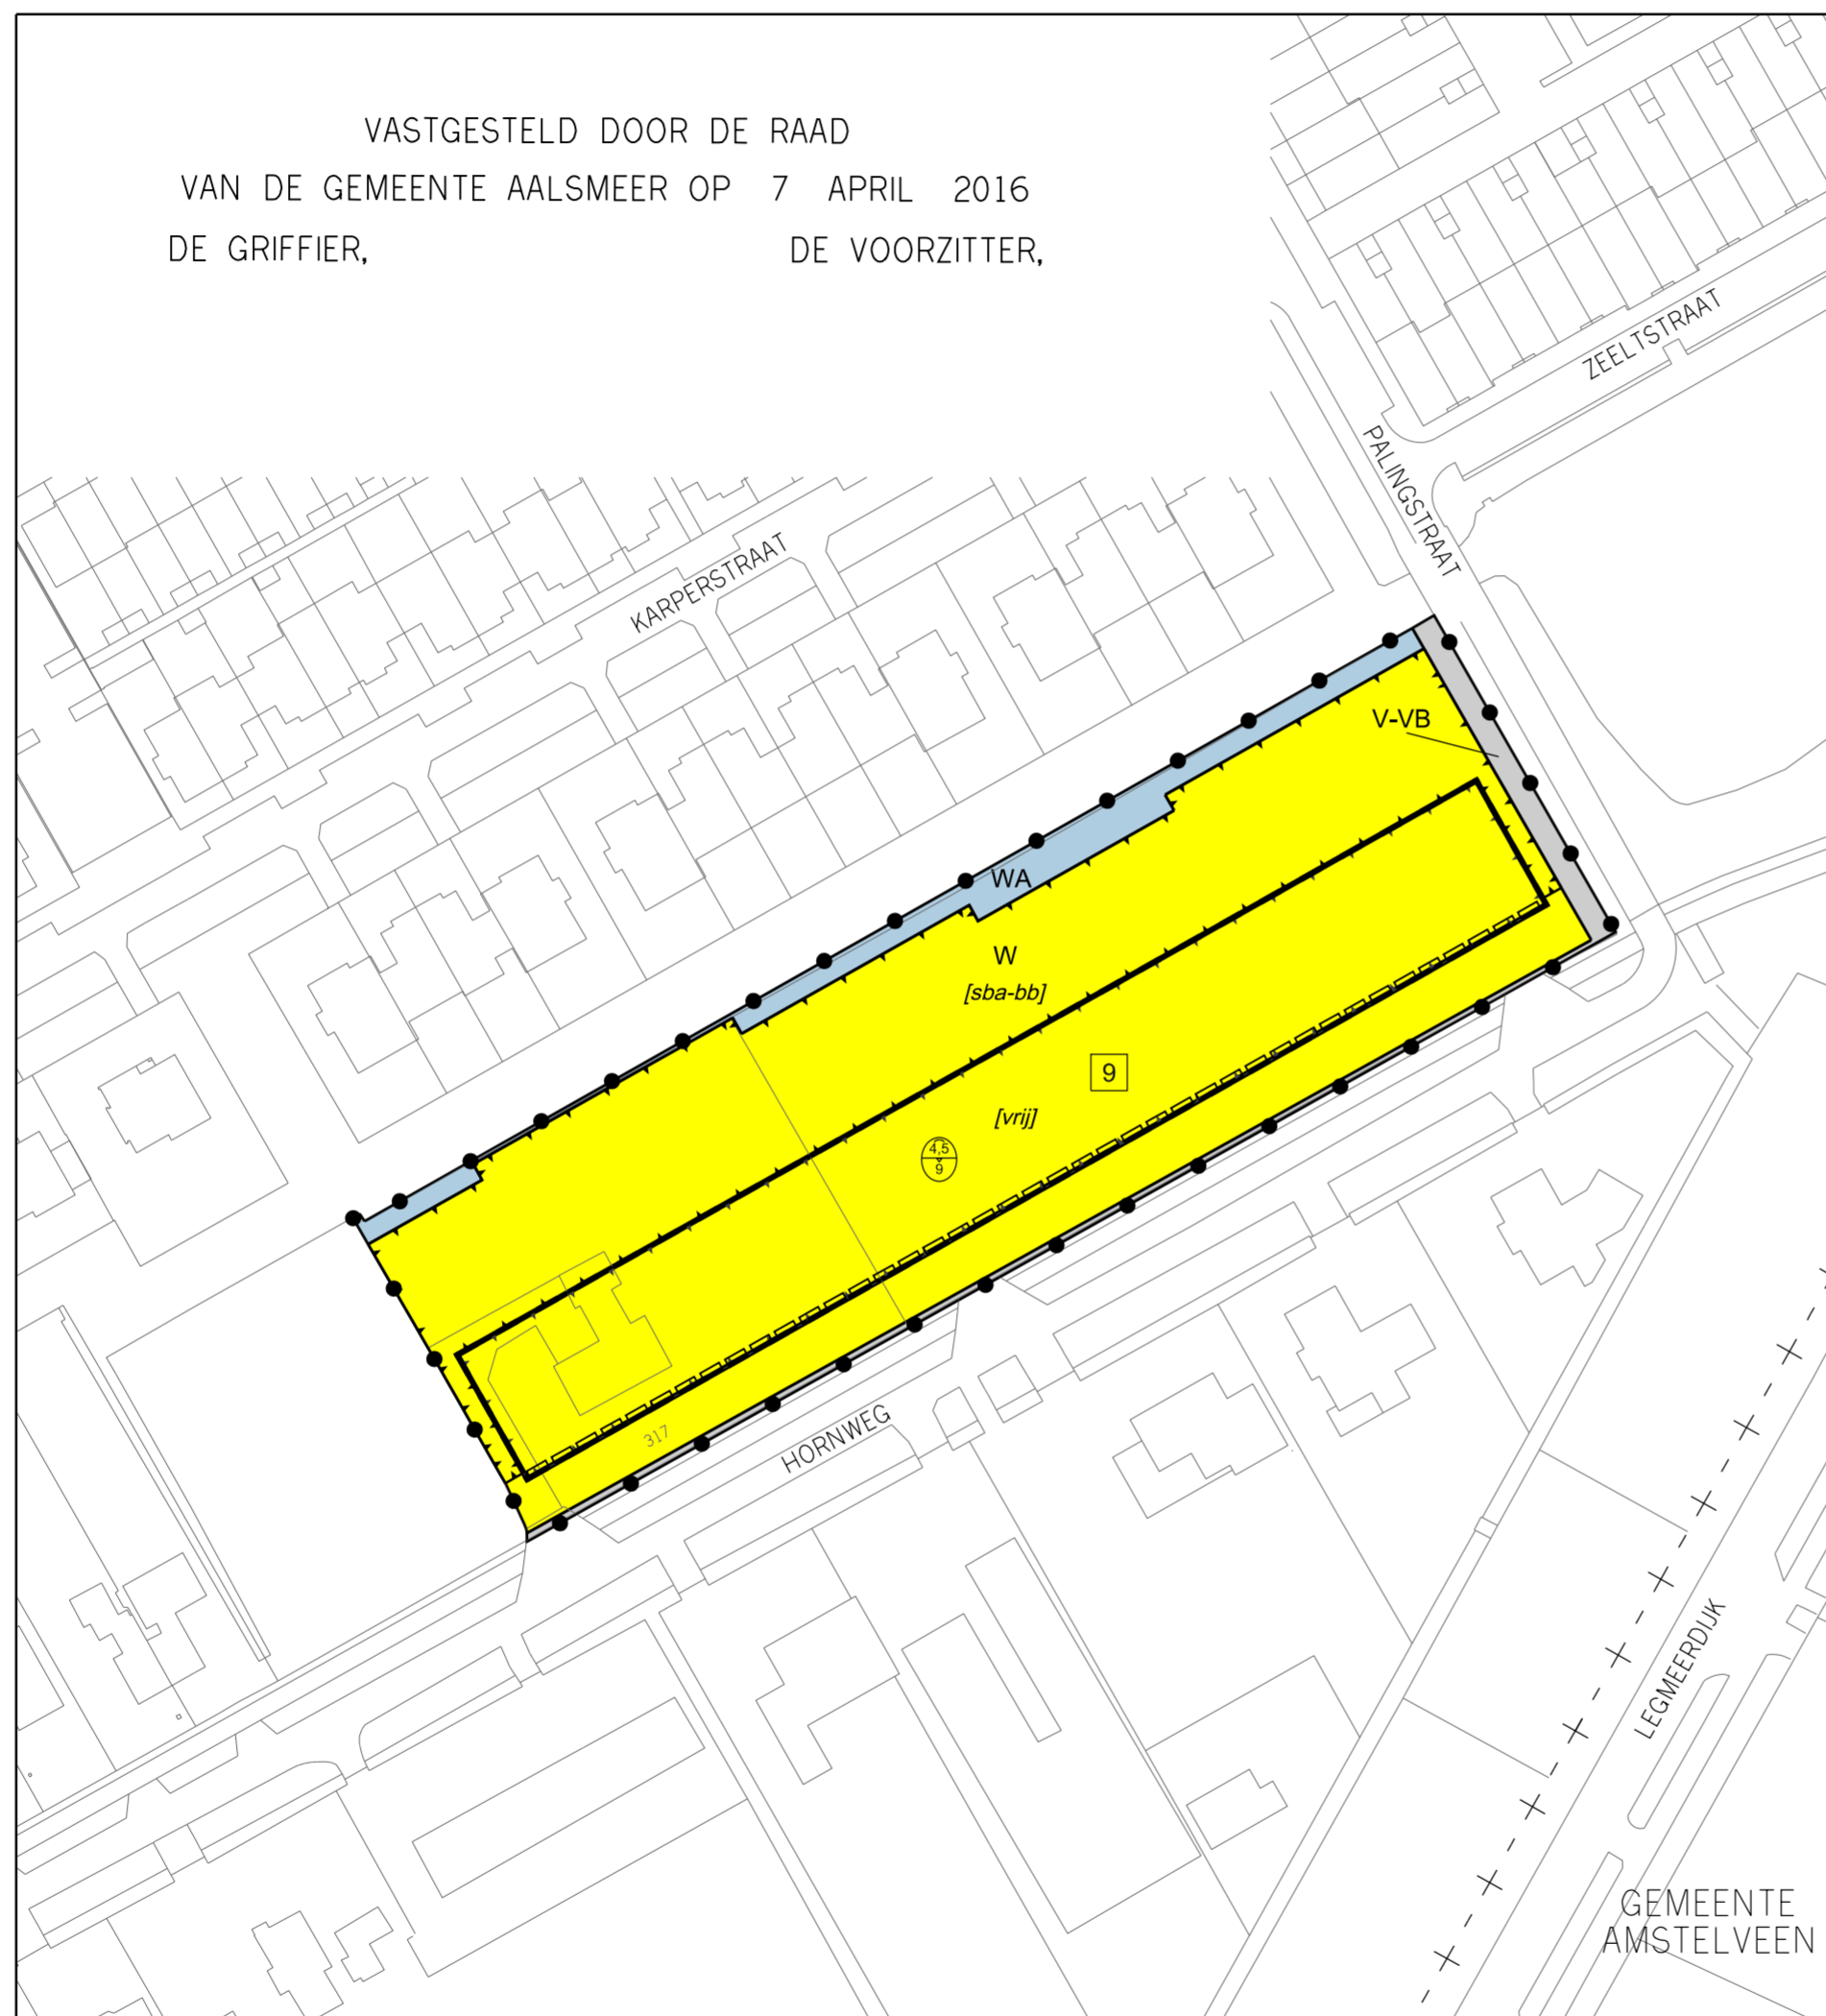

**Plangebied**

Plangebiedgrens

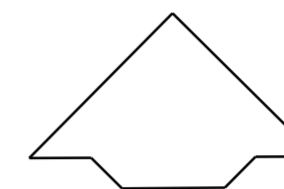

**Bestemmingen**

- Verkeer - Verblijfsgebied Art. 3
- Wonen Art. 4
- Water Art. 5

**Bouwvlak**

bouwvlak

**Bouwaanduiding**

- specifieke bouwaanduiding - bouwperceel bijgebouwen
- vrijstaand

**Maatvoeringaanduidingen**

- maximum goothoogte (m), maximum  
bouwhoogte (m)
- maximum aantal wooneenheden

**Figuur**

gevellijn

Stedelijke Ontwikkeling



Bestemmingsplannen

Gemeente Aalsmeer

Drie Kolommenplein 1, Postbus 253, 1430 AG Aalsmeer, T 0297-38 75 75, F 0297-38 76 76

**1e HERZIENING NIEUW OOSTEINDE  
 HORNWEG 317**

datum : 02 07 2015	gewijzigd : 24 09 2015	formaat : A3	schaal : 1 : 1000
operator : P.H. Bujs	09 12 2015	pkfg : imro-2012 v8i.tbl	
gecontr. : 28 01 2016			
plan IDN : NL.IMRO.0358.03CHORNWEG317-VG01		tek.nr. BP. A03. 4	