


LUCHTHAVENINDELINGBESLUIT 2014
LIB ART. 2.2.2 BIJLAGE 4a
TOETSHOOGTES I.V.M. RADAR

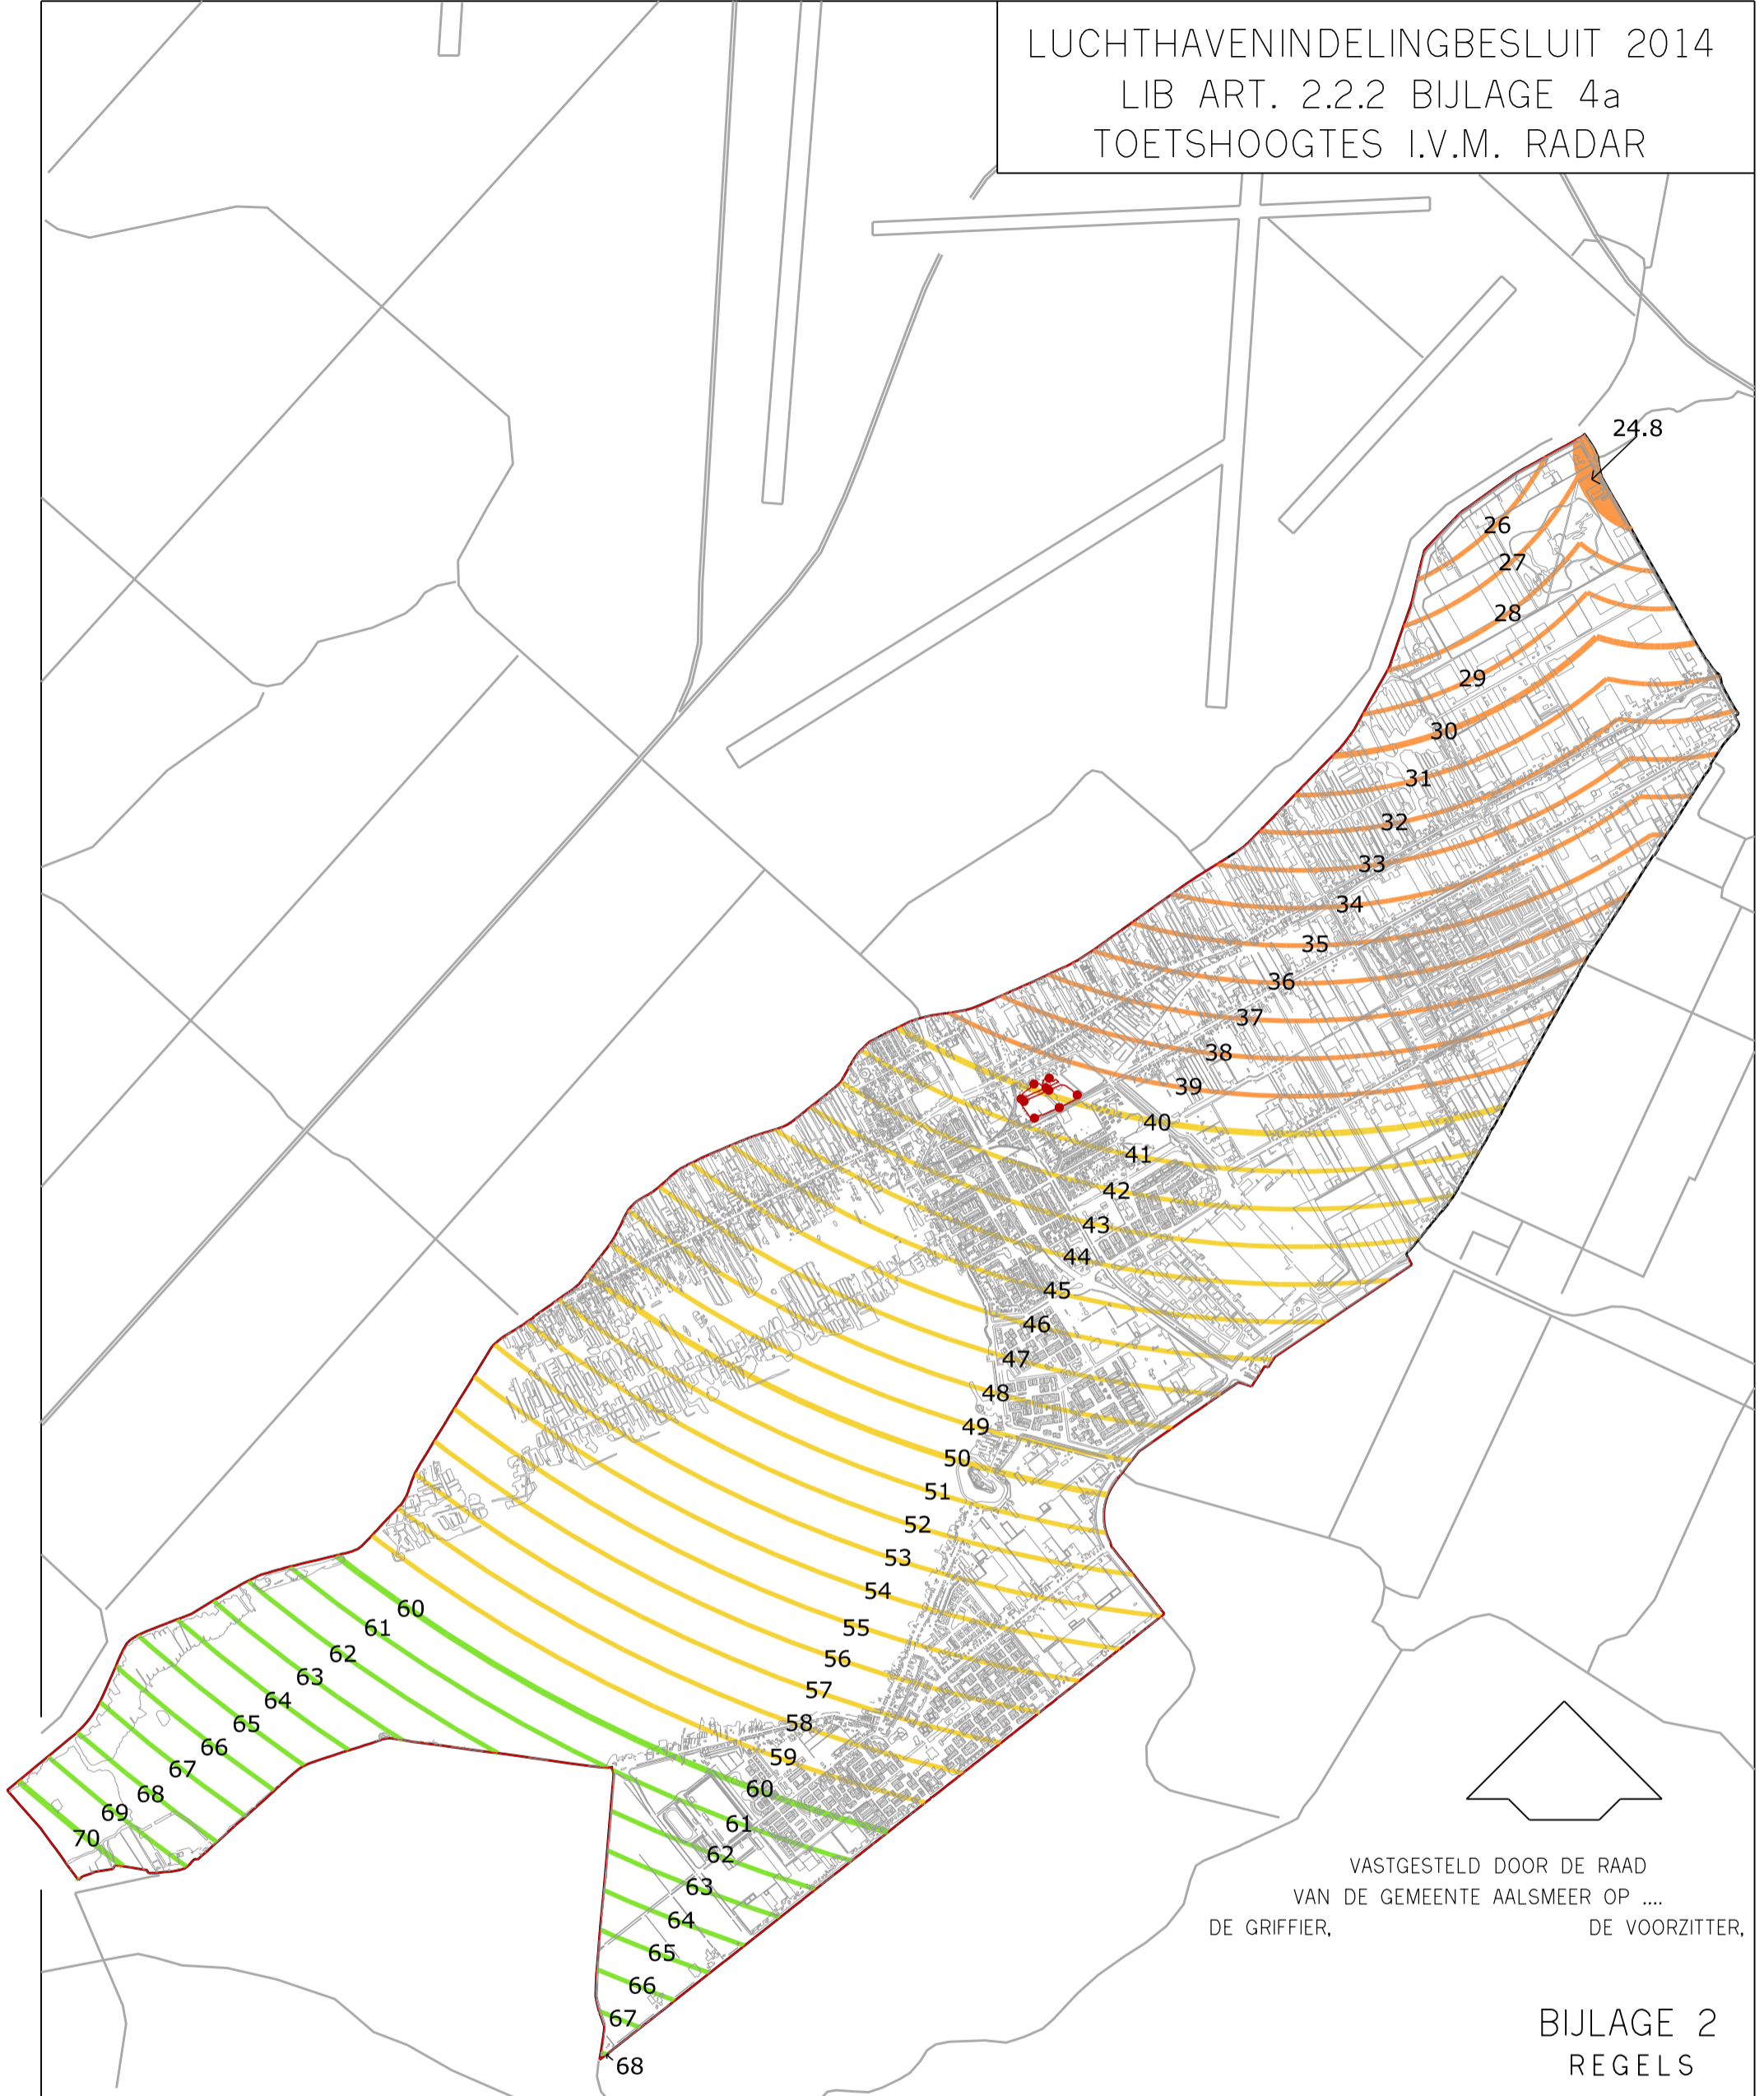

VASTGESTELD DOOR DE RAAD
VAN DE GEMEENTE AALSMEER OP ...
DE GRIFFIER, DE VOORZITTER,

BIJLAGE 2
REGELS

●●●●● GREN S B.P. Polderzoom fase 2

TOETSHOOGTES T.O.V. NAP:

24.8 30 31	40 - 60 m. NAP
44 45 46	60 - 80 m. NAP
62 63	20 - 40 m. NAP

IN WERKING ..-.-2019