


LUCHTHAVENINDELINGBESLUIT 2014
LIB ART. 2.2.2A BIJLAGE 4a
TOETSHOOGTES I.V.M. RADAR

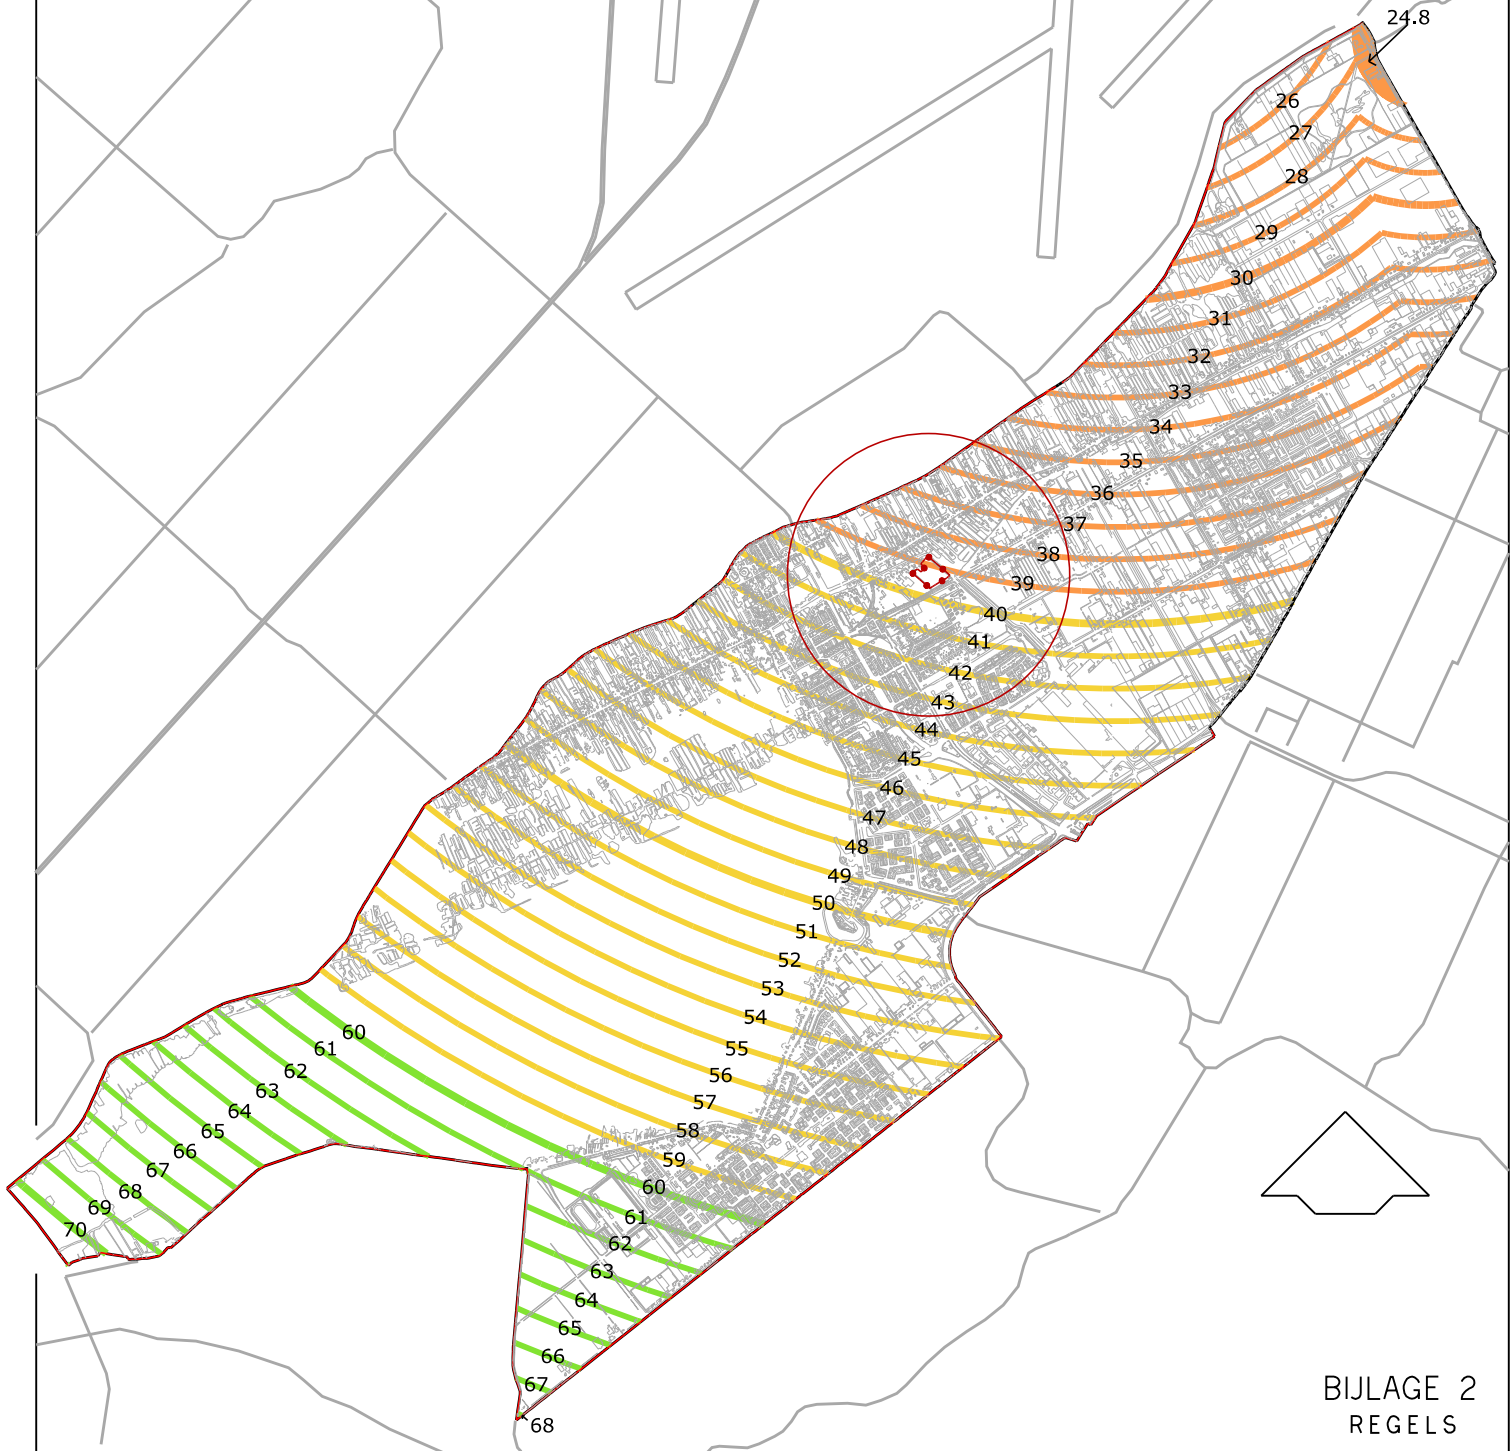

BIJLAGE 2
REGELS

●●●●● GRENS BESTEMMINGSPLAN PARKMEER

TOETSHOOGTES T.O.V. NAP:

	40 - 60 m. NAP
	60 - 80 m. NAP
	20 - 40 m. NAP

IN WERKING 04 - 11 - 2015