


LUCHTVAARTVERKEERZONE –  
LIB ART. 2.2.3 BIJLAGE 5  
VOGELBELEID

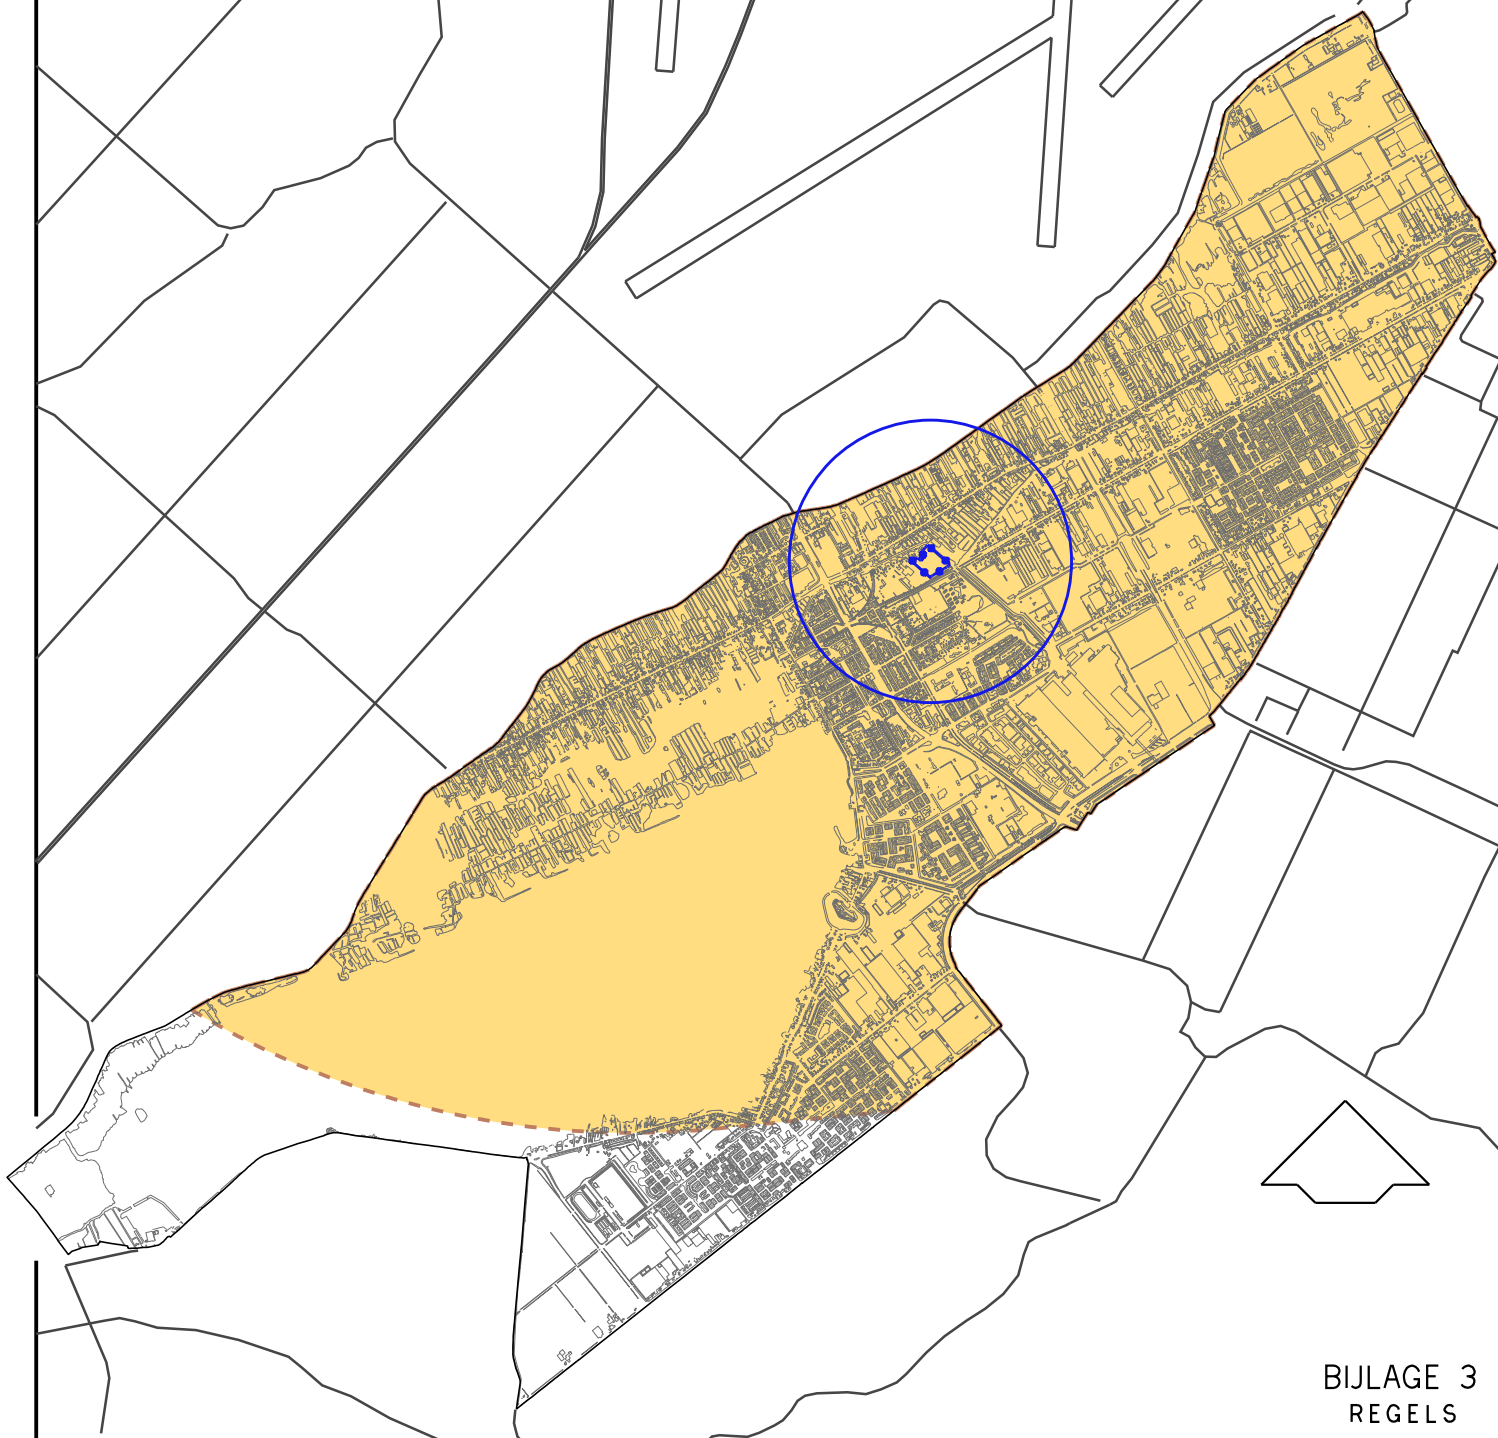

BIJLAGE 3  
REGELS



GRENS BESTEMMINGSPLAN PARKMEER



BEPERKING AANTREKKEN VOGELS (OVEREENKOMSTIG  
BIJLAGE 5 LUCHTHAVENINDELINGBESLUIT) ALS  
BEDOELD IN ART. 2.2.3