


LUCHTVAARTVERKEERZONE —  
LIB ART. 2.2.3 VOGELBELEID

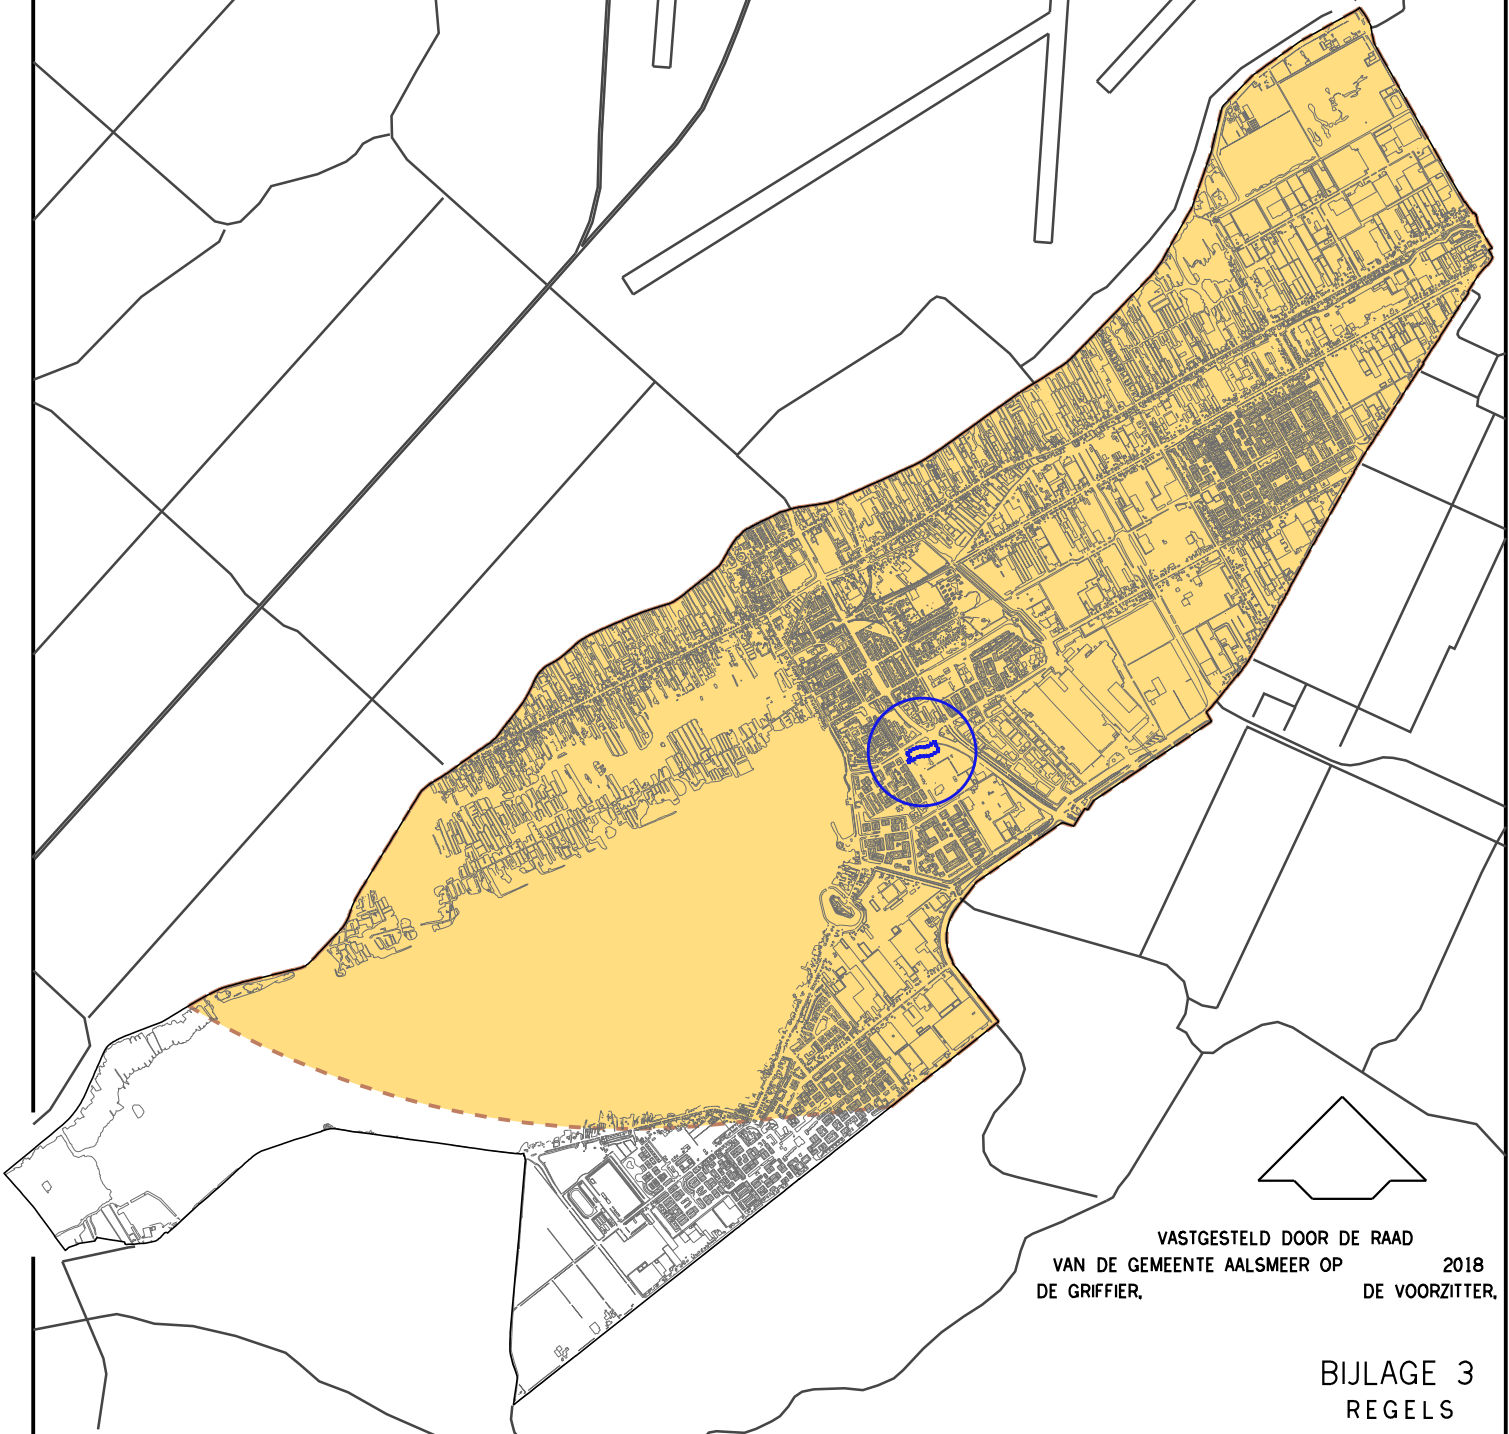

VASTGESTELD DOOR DE RAAD  
VAN DE GEMEENTE AALSMEER OP 2018  
DE GRIFFIER, DE VOORZITTER.

BIJLAGE 3  
REGELS



**HERZIENING HORNMEER VVA TERREIN**



BEPERKING AANTREKKEN VOGELS (OVEREENKOMSTIG  
BIJLAGE 5 LUCHTHAVENINDELINGBESLUIT) ALS  
BEDOELD IN ART. 2.2.3