


LUCHTHAVENINDELINGBESLUIT 2014
LIB ART. 2.2.2A BIJLAGE 4a
TOETSHOOGTES I.V.M. RADAR

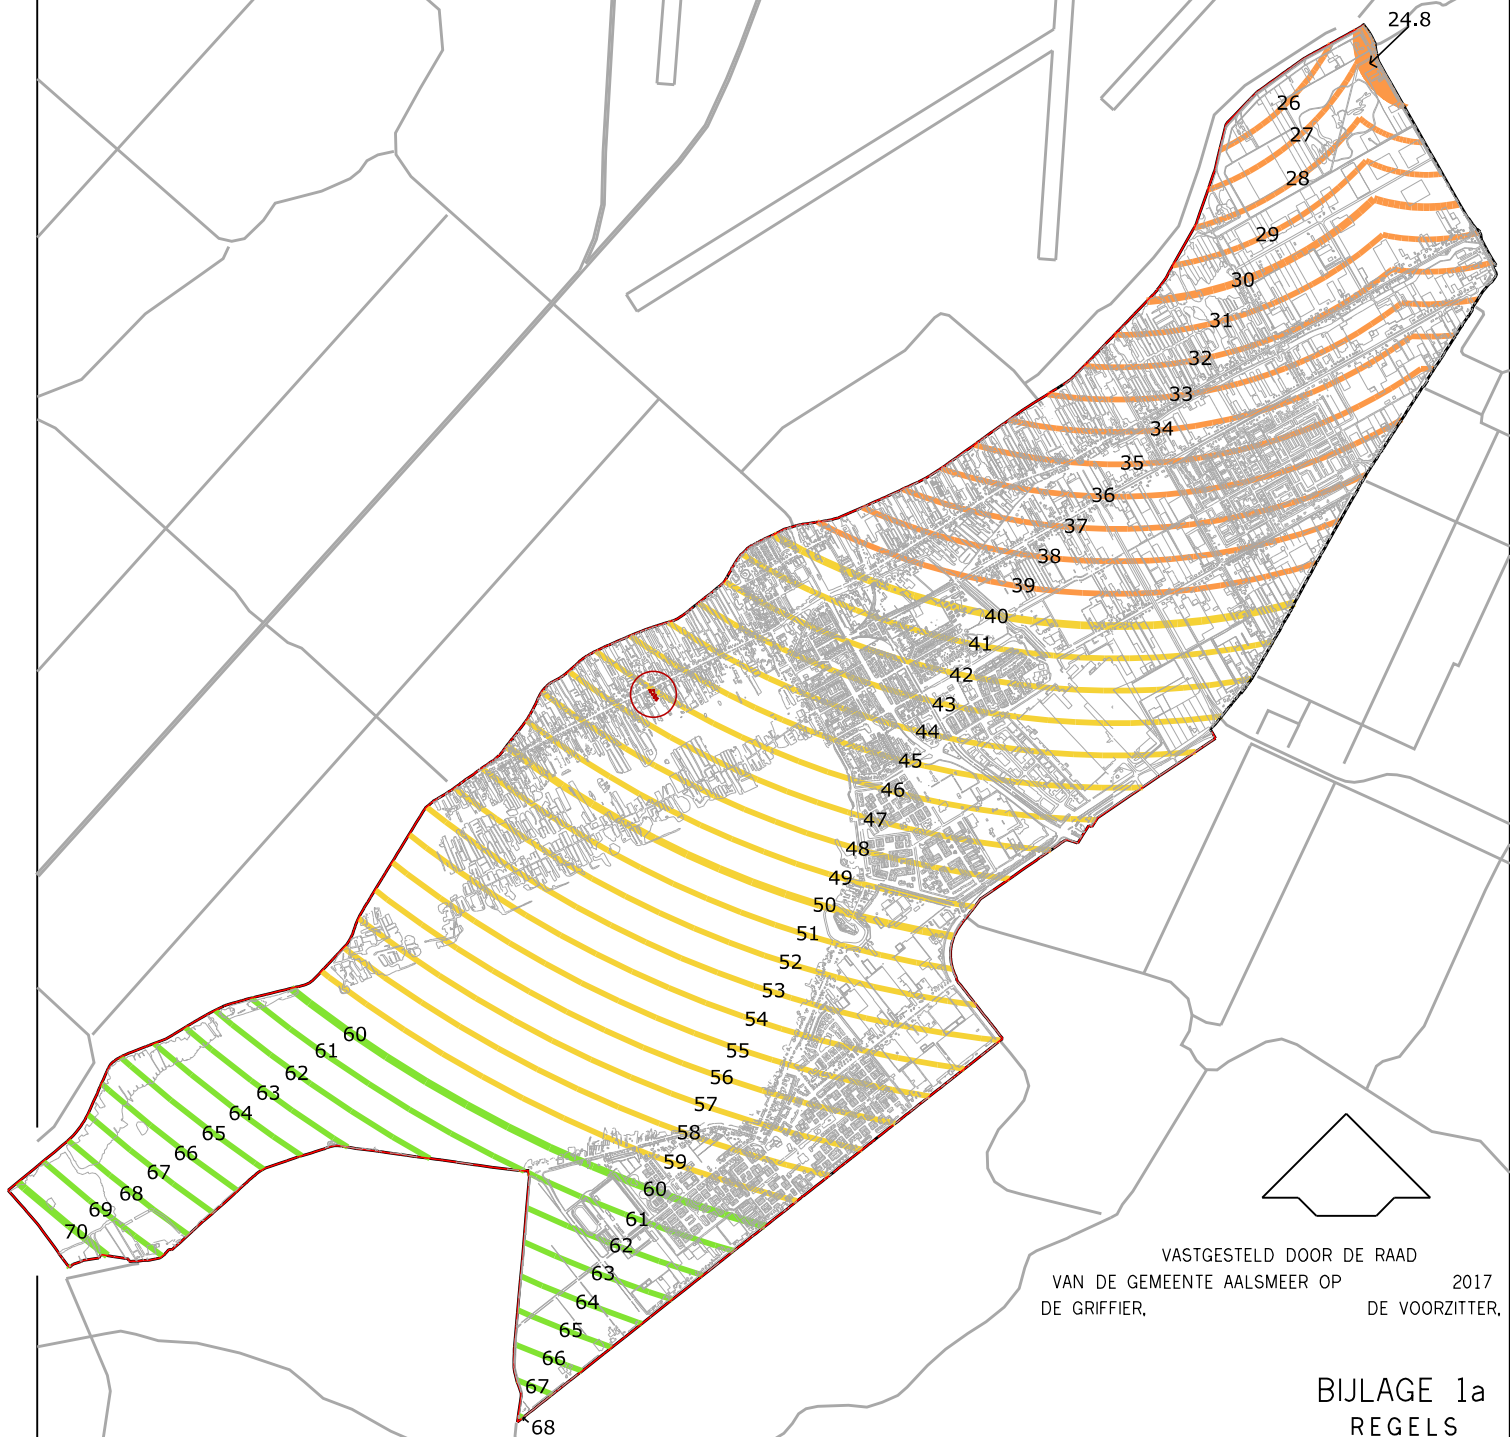


VASTGESTELD DOOR DE RAAD
VAN DE GEMEENTE AALSMEER OP 2017
DE GRIFFIER, DE VOORZITTER.


BIJLAGE 1a
REGELS

..... GRENS HERZIENING UITERWEG PLASOEVERS 2005 – UITERWEG 139


TOETSHOOGTES T.O.V. NAP:

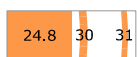

40 - 60 m. NAP

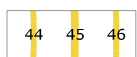

60 - 80 m. NAP

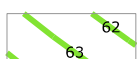

20 - 40 m. NAP

IN WERKING 04 – 11 – 2015