


LUCHTVAARTVERKEERZONE –
LIB ART. 2.2.3 VOGELBELEID

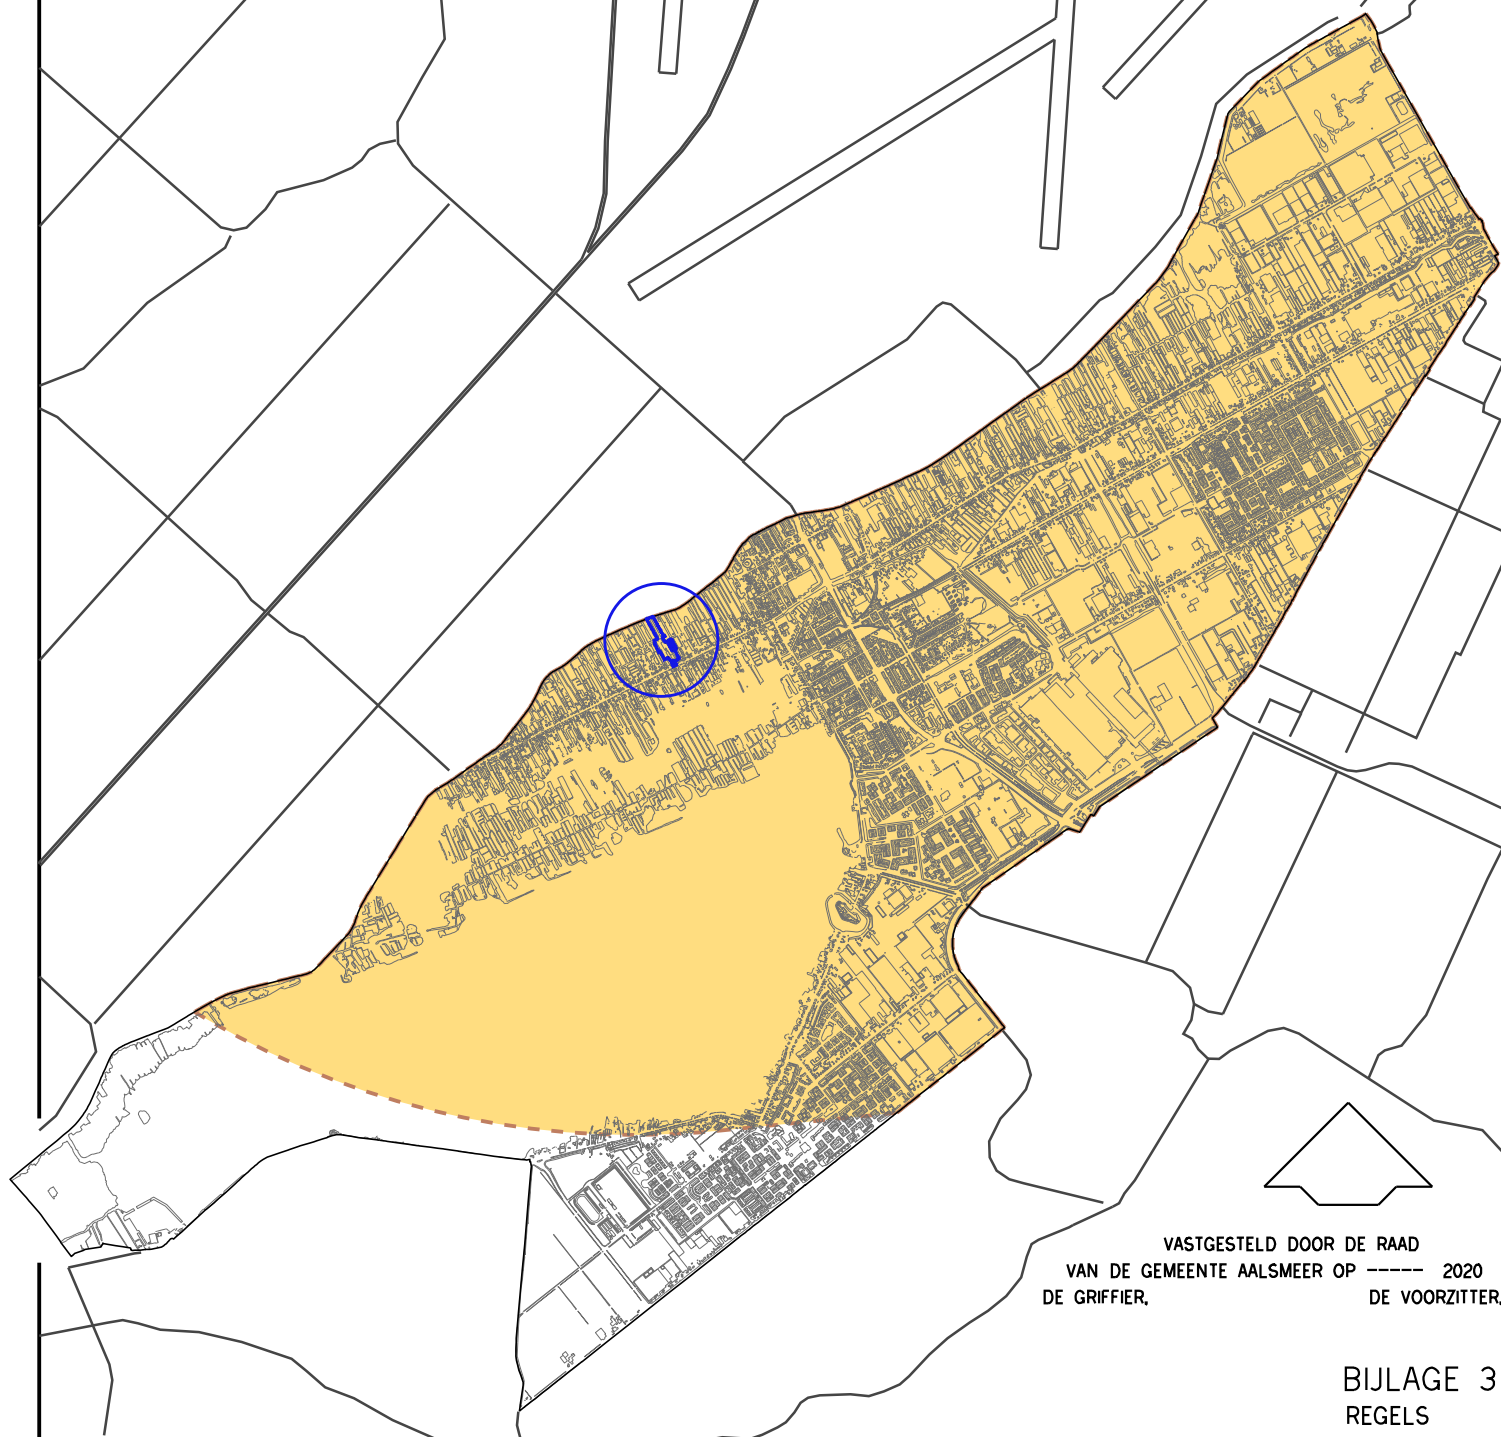

VASTGESTELD DOOR DE RAAD
VAN DE GEMEENTE AALSMEER OP 2020
DE GRIFFIER, DE VOORZITTER.

BIJLAGE 3
REGELS

PLANGEBIED BESTEMMINGSPLAN UITERWEG 116A – MARINAPARK



BEPERKING AANTREKKEN VOGELS (OVEREENKOMSTIG
BIJLAGE 5 LUCHTHAVENINDELINGBESLUIT) ALS
BEDOELD IN ART. 2.2.3