


LUCHTHAVENINDELINGBESLUIT 2014
LIB ART. 2.2.2A BIJLAGE 4a
TOETSHOOGTES I.V.M. RADAR

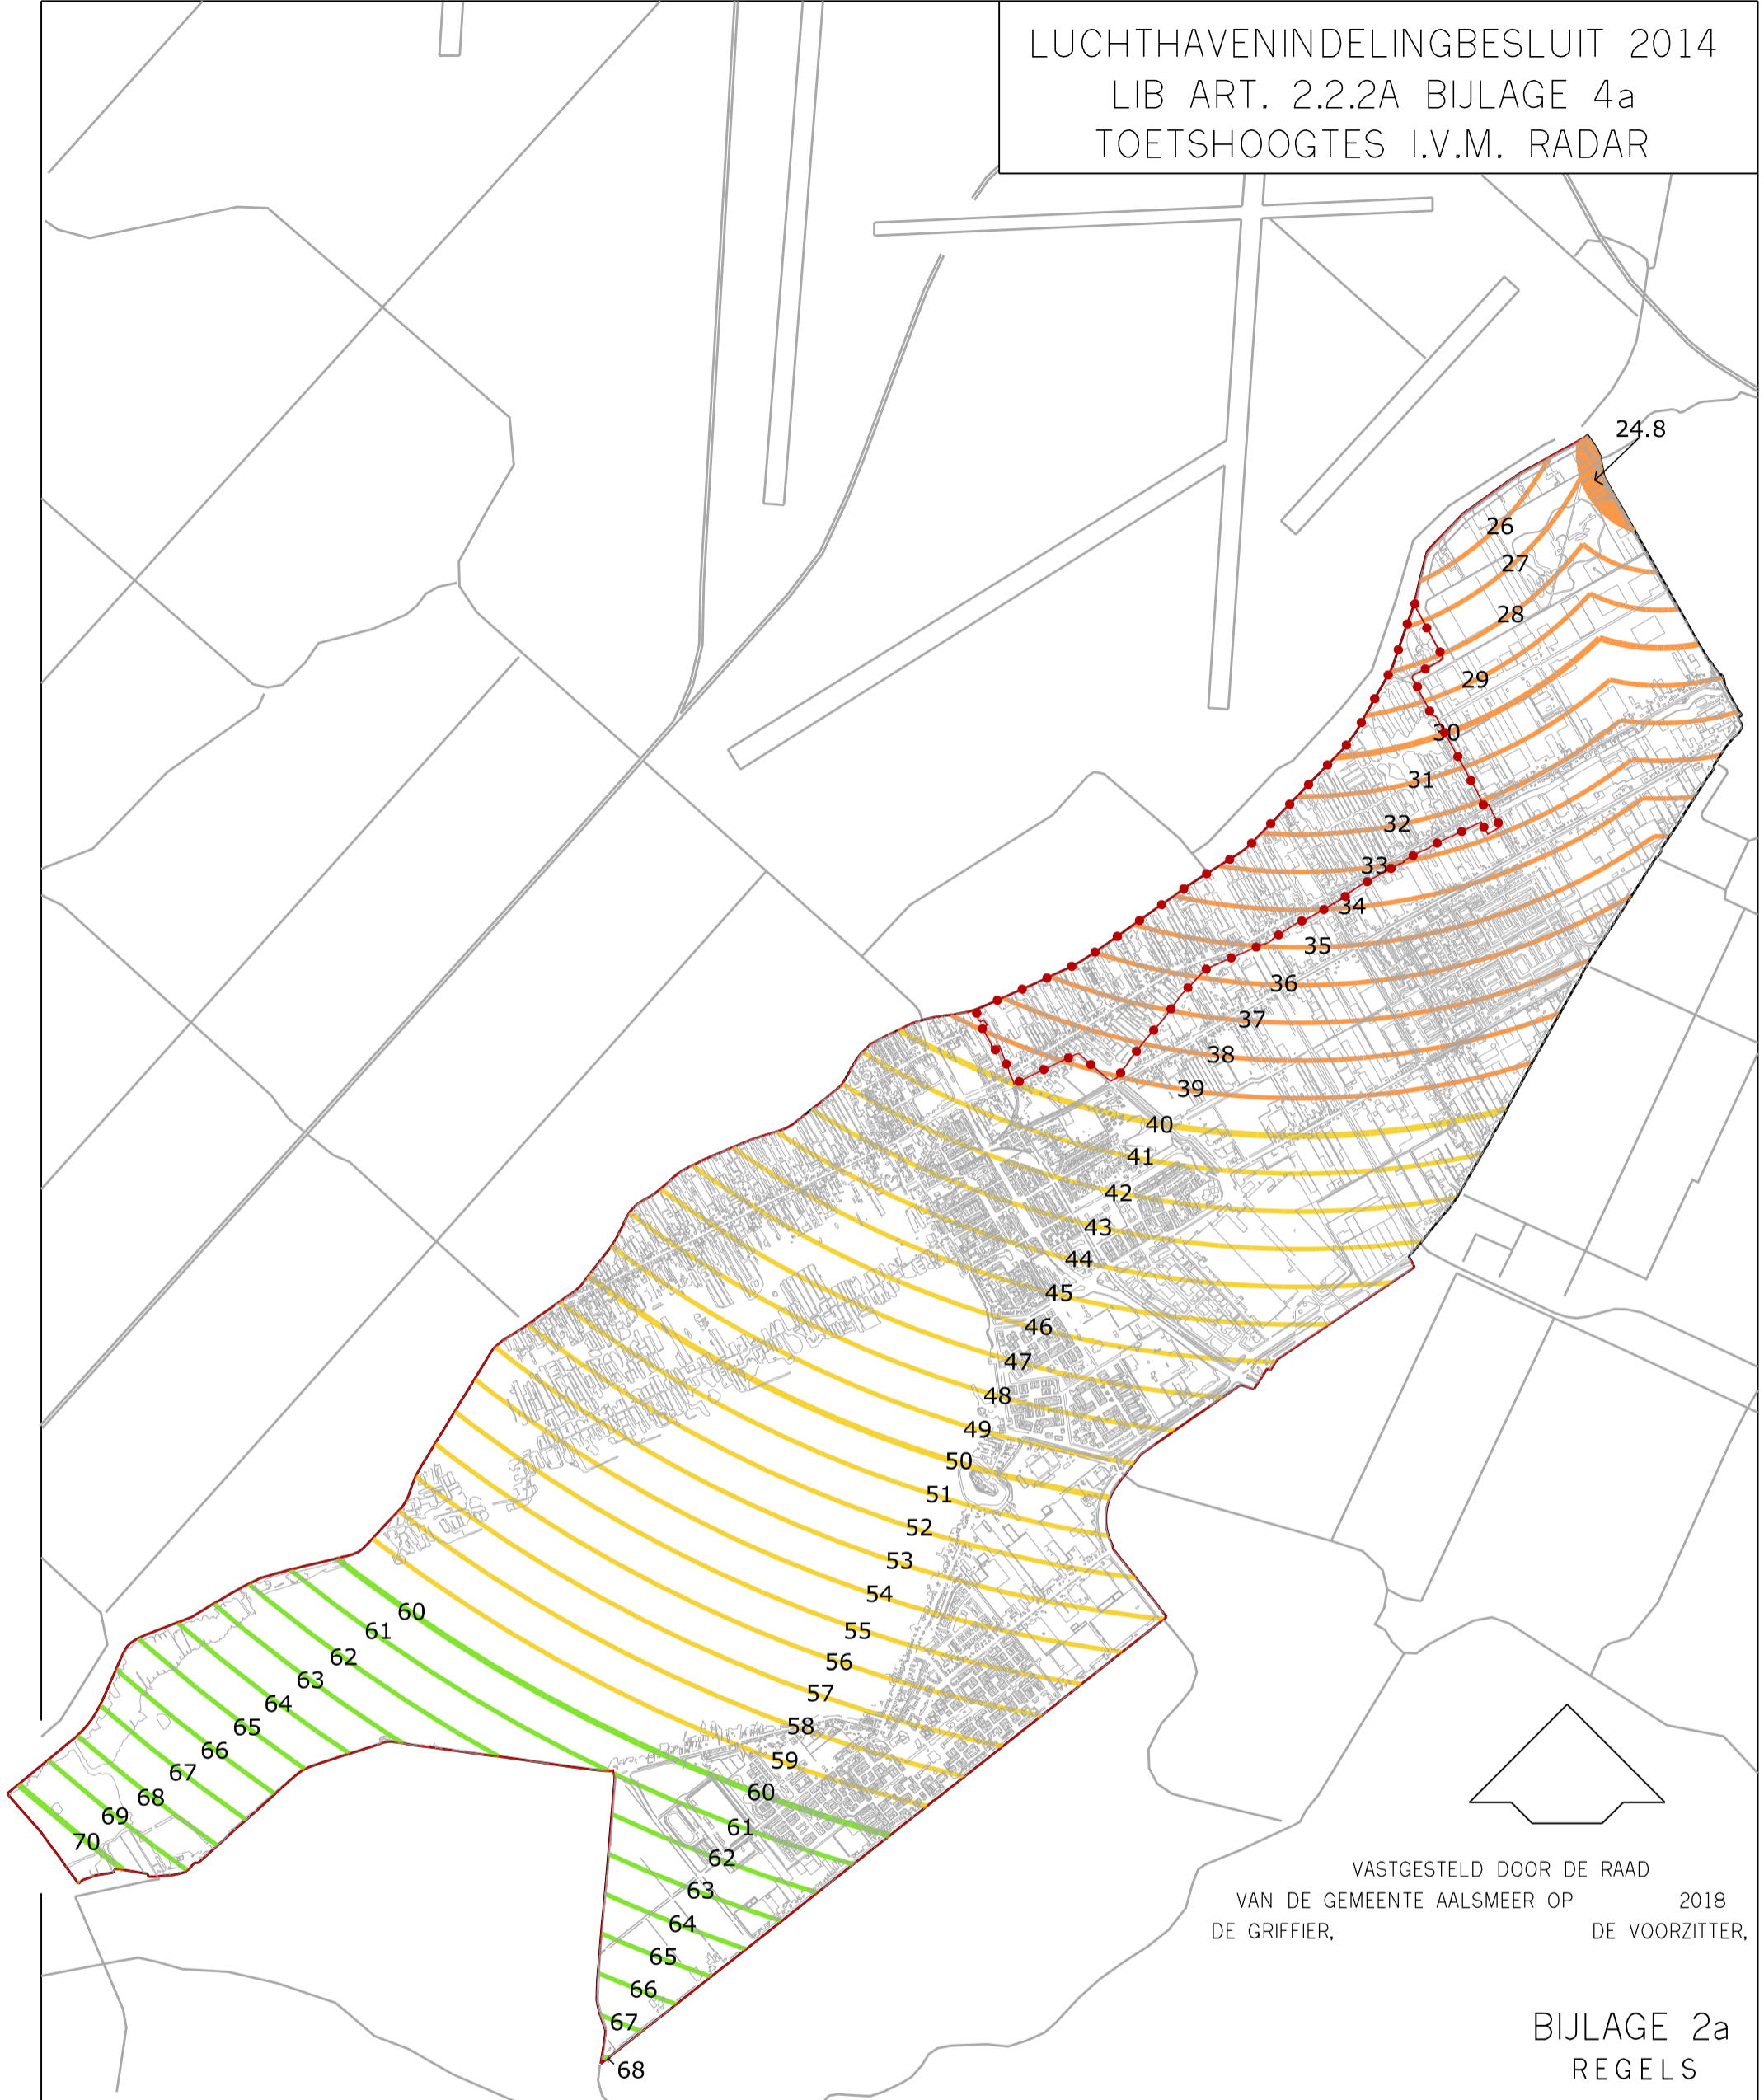

VASTGESTELD DOOR DE RAAD
VAN DE GEMEENTE AALSMEER OP 2018
DE GRIFFIER, DE VOORZITTER,

BIJLAGE 2a
REGELS

●●●●● GREN S B.P. OOSTEINDERWEG 2018

TOETSHOOGTES T.O.V. NAP:

24.8 30 31 40 - 60 m. NAP

44 45 46 60 - 80 m. NAP

62 63 20 - 40 m. NAP

IN WERKING 04 - 11 - 2015