


LUCHTVAARTVERKEERZONE –
LIB ART. 2.2.3 VOGELBELEID

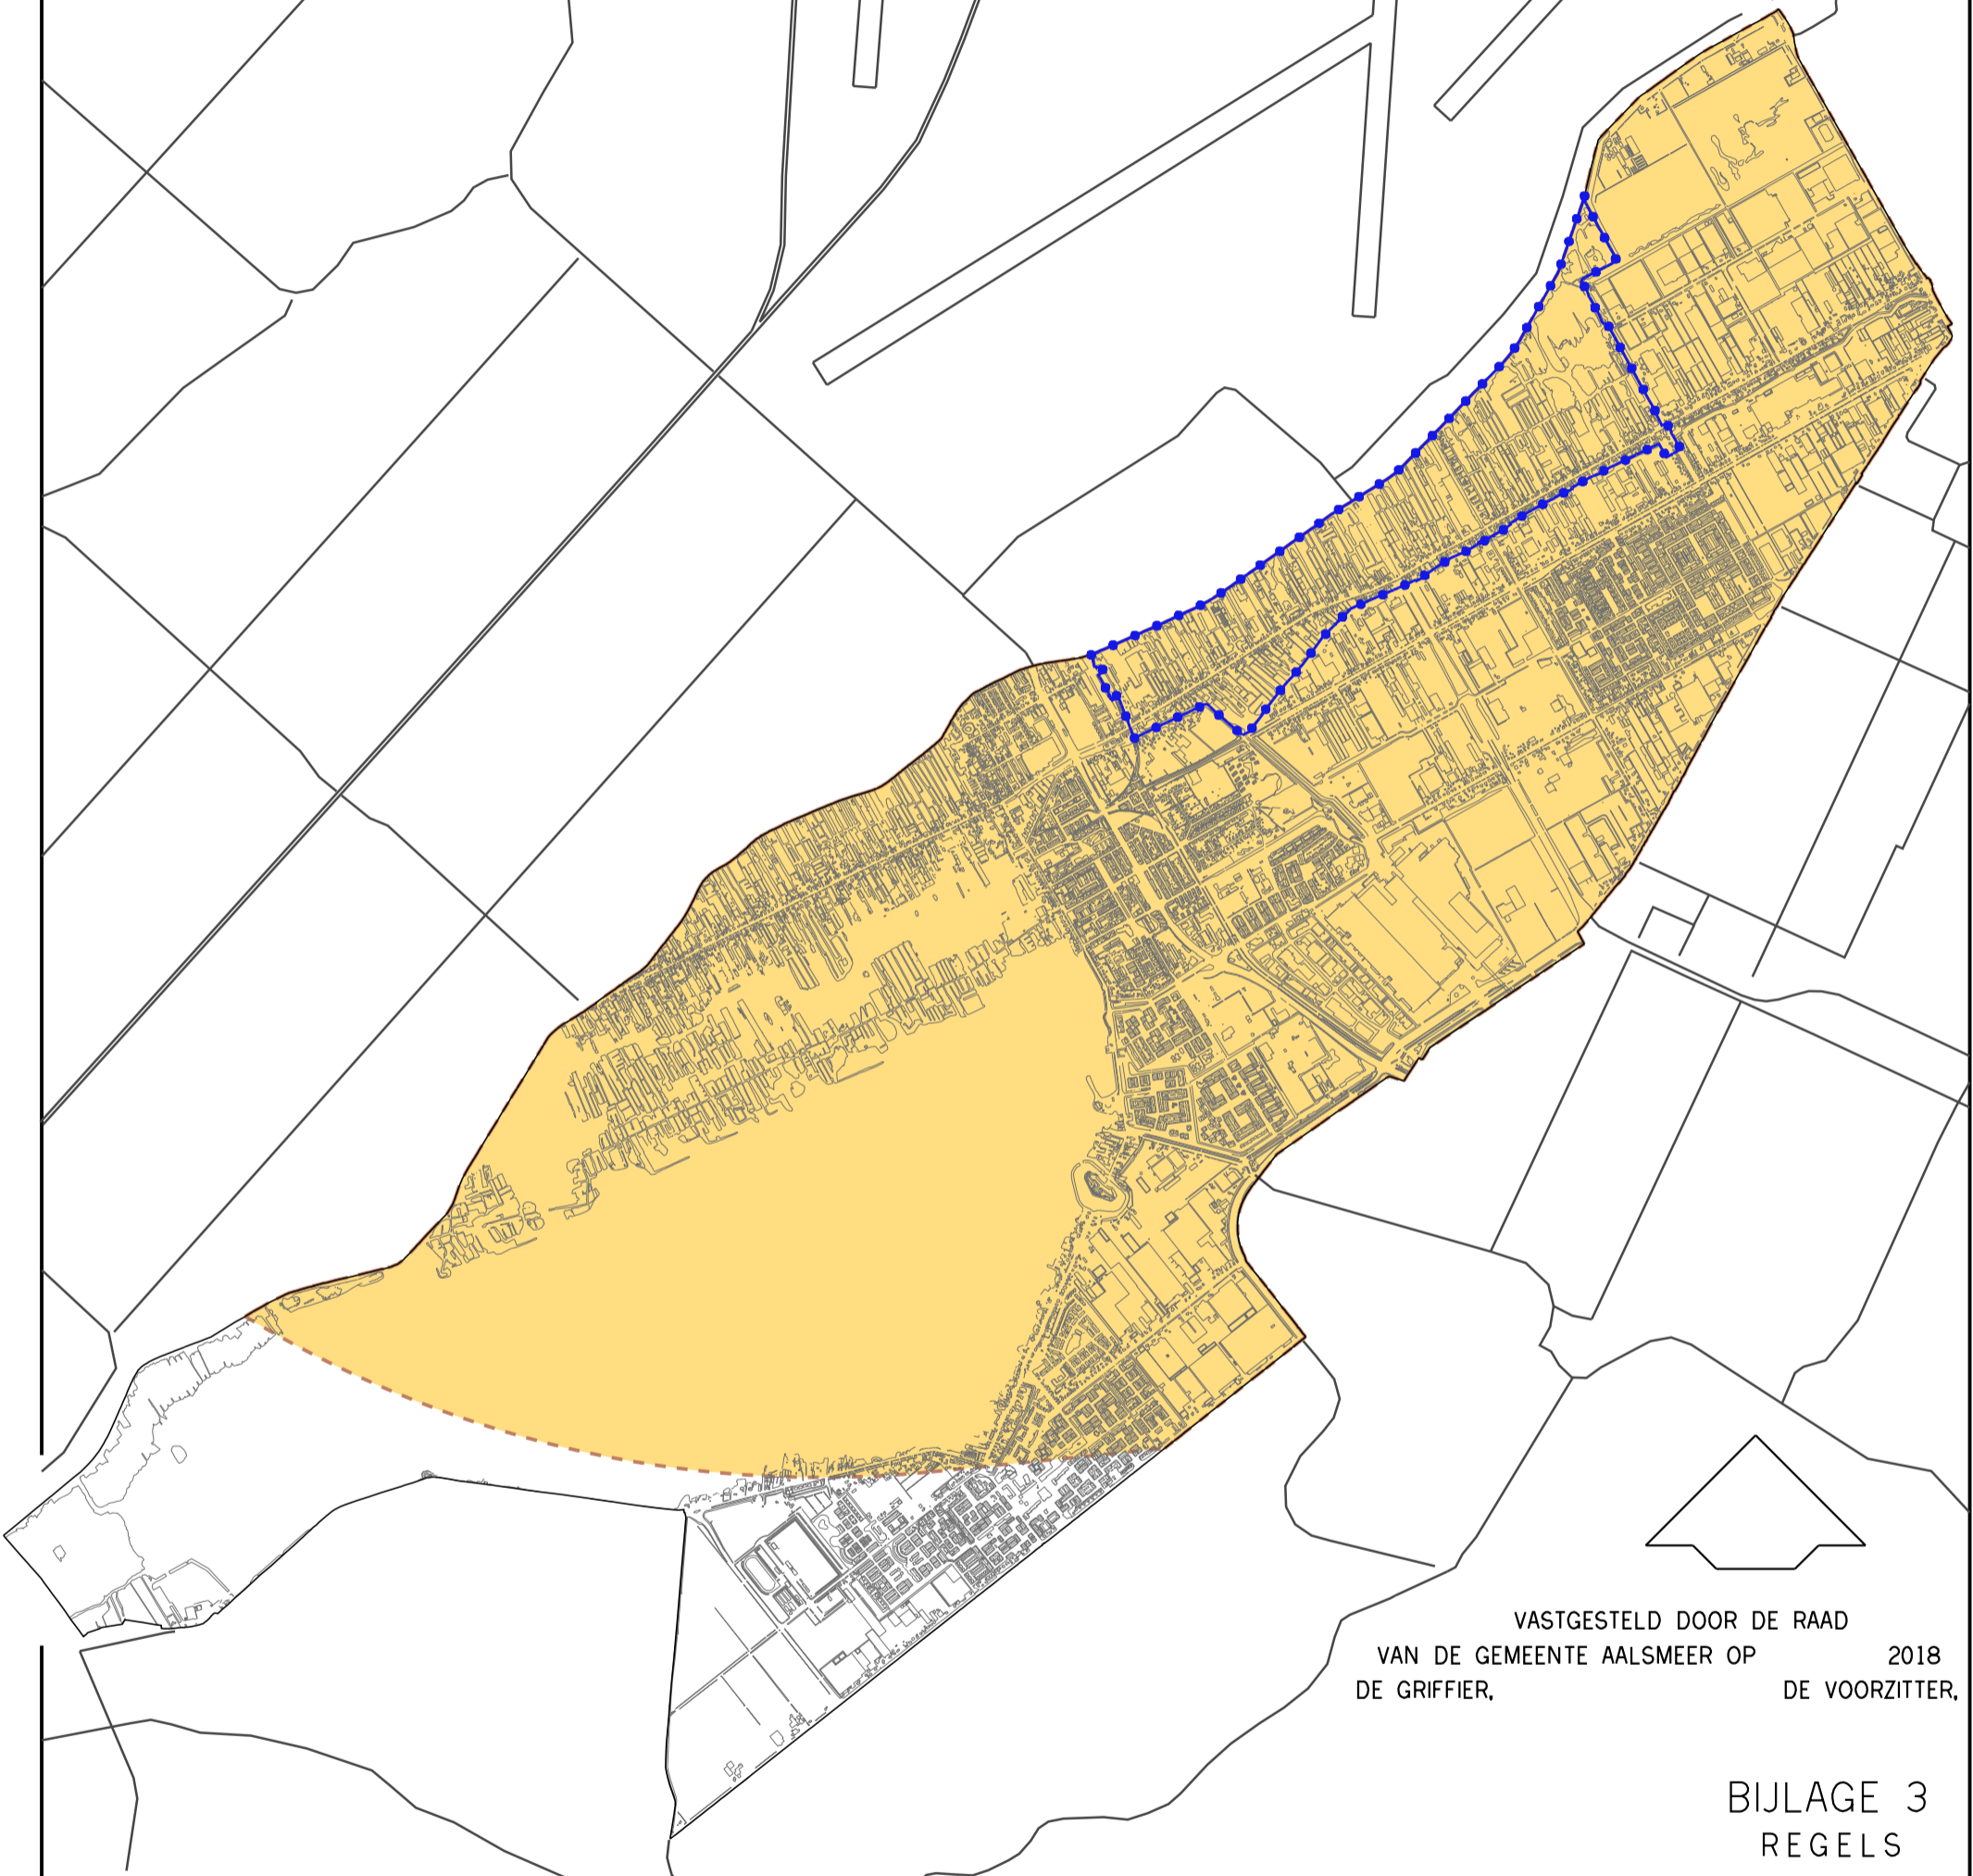

VASTGESTELD DOOR DE RAAD
VAN DE GEMEENTE AALSMEER OP 2018
DE GRIFFIER, DE VOORZITTER,

BIJLAGE 3
REGELS

●●●●● GRENS BESTEMMINGSPLAN OOSTEINDERWEG 2018

■ BEPERKING AANTREKKEN VOGELS (OVEREENKOMSTIG
BIJLAGE 5 LUCHTHAVENINDELINGBESLUIT) ALS
BEDOELD IN ART. 2.2.3