

WESTEINDERPLASSEN


GEMEENTE KAAG EN BRAASSEM
PROVINCIE ZUID-HOLLAND

GEMEENTE HAARLEMMERMEER

GEMEENTE
AALSMEER

WESTEINDERPLASSEN

Blad 1 1:5000
Blad 2 1:2500
Blad 3 1:2500
Blad 4 1:2500
Blad 5 schaalloos

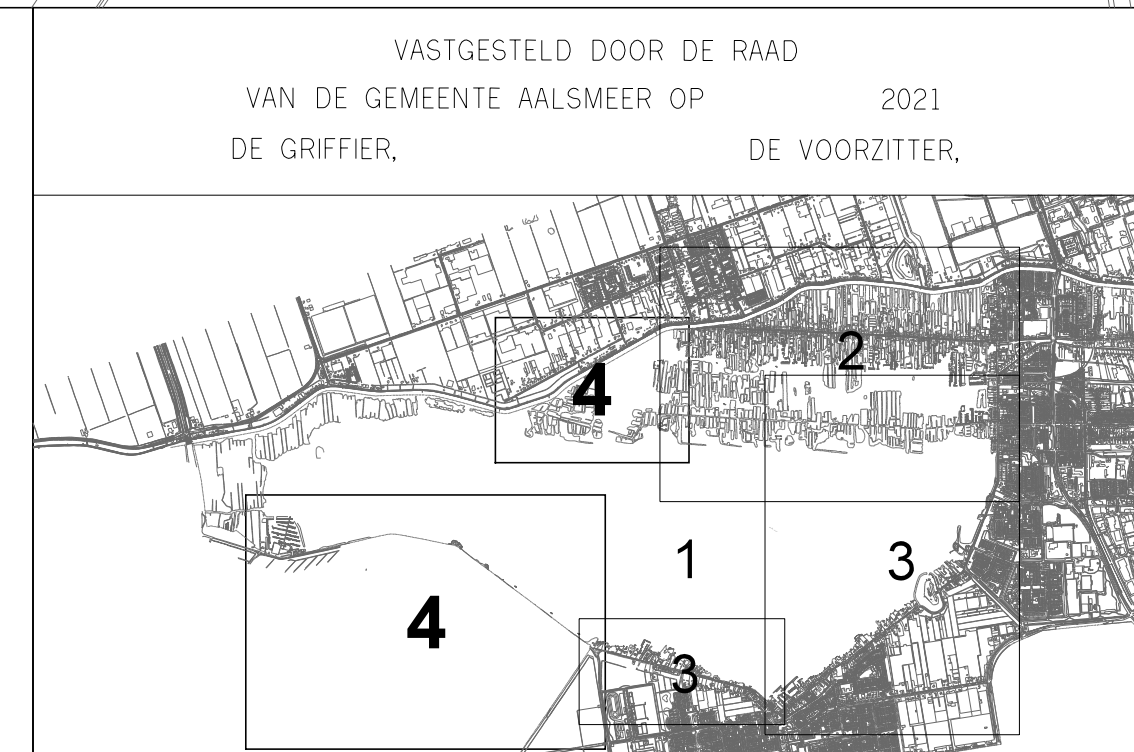

VASTGESTELD DOOR DE RAAD
VAN DE GEMEENTE AALSMEER OP 2021
DE GRIFFIER, DE VOORZITTER.

Stedelijke Ontwikkeling Gemeente Aalsmeer Bestemmingsplannen
Raadhuisplein 1, Postbus 253, 1430 AG Aalsmeer, T 0207-28 75 75, F 020-540 45 59

**BESTEMMINGSPLAN
UITERWEG PLASOEVERS 2021** BLAD 4

datum : 21.11.2017 gnr:1892 16.05.18 22.08.18 02.02.19
opsteller : S. Huis
01.05.20 17.09.20 06.10.21
geplant : 11.10.2021
plan. nr. : NL.IMMO.0258.19-001
tek. nr. : BP. A19. 1
schaal : 1:2500
A0

INBESTPLAN AALSMEER-DIJK WEGENRANDE 2021/2022/23 en 2024/25/26/27