


LUCHTHAVENINDELINGBESLUIT 2014  
LIB ART. 2.2.2A BIJLAGE 4a  
TOETSHOOGTES I.V.M. RADAR

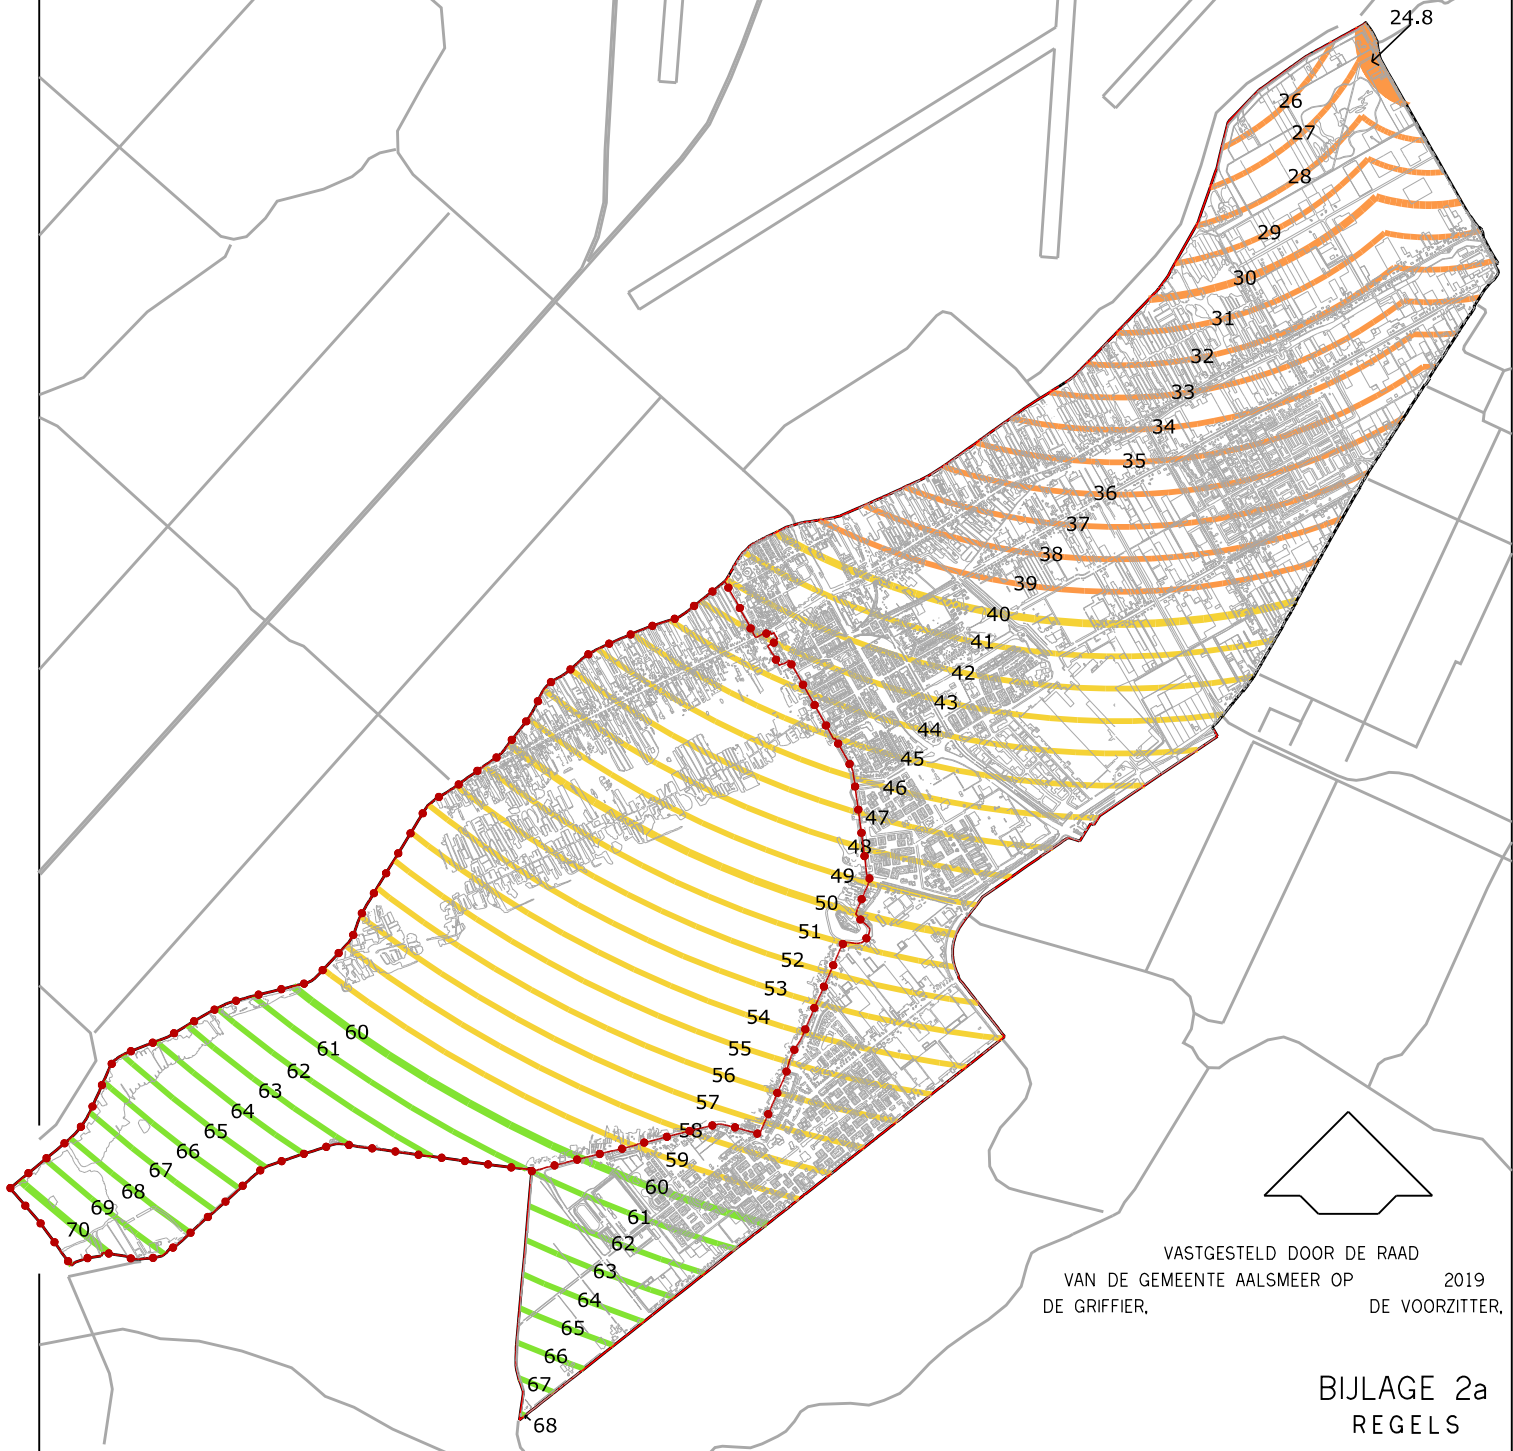

VASTGESTELD DOOR DE RAAD  
VAN DE GEMEENTE AALSMEER OP 2019  
DE GRIFFIER, DE VOORZITTER.

BIJLAGE 2a  
REGELS

●●●●● GREN S B.P. UITERWEG PLASOEVERS 2019

**TOETSHOOGTES T.O.V. NAP:**

	40 - 60 m. NAP
	60 - 80 m. NAP
	20 - 40 m. NAP

IN WERKING 04 - 11 - 2015