


LUCHTVAARTVERKEERZONE —
LIB ART. 2.2.3 VOGELBELEID

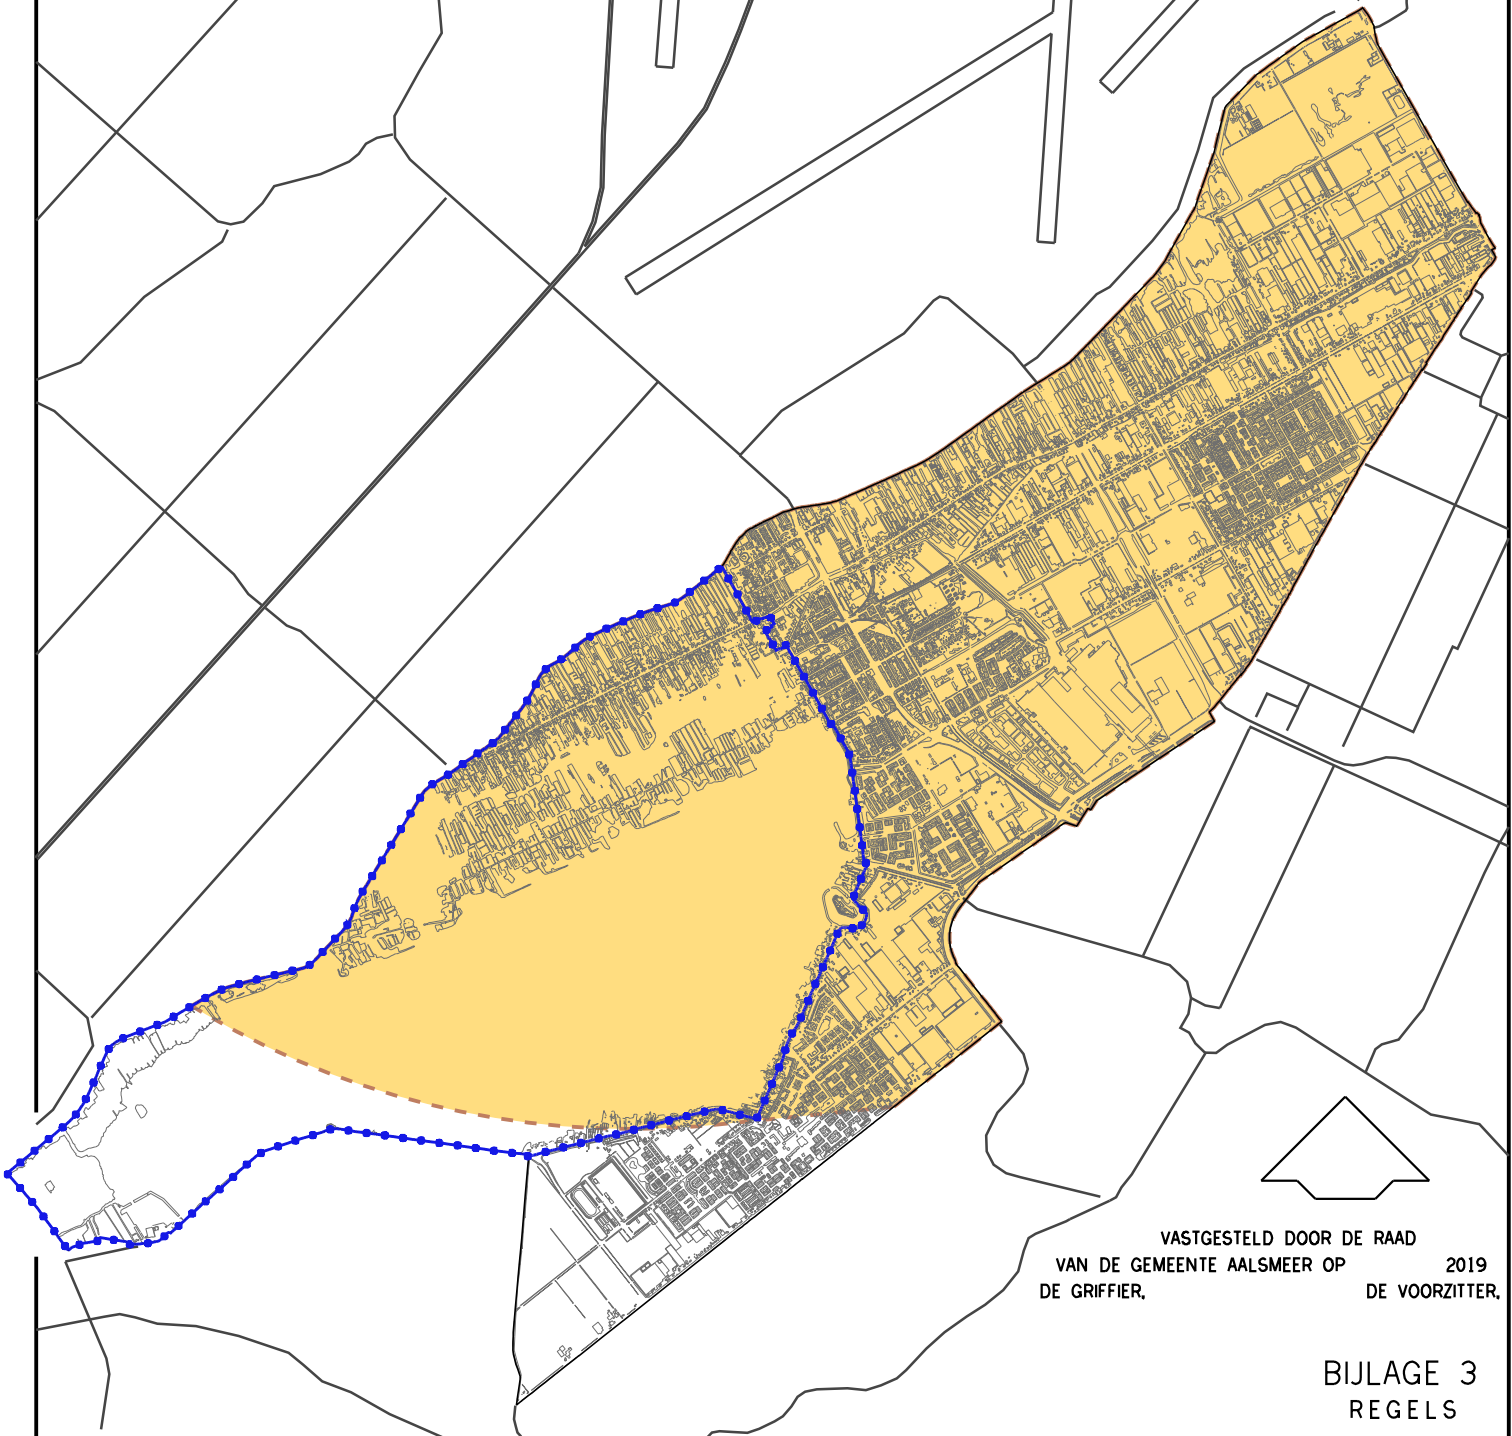

VASTGESTELD DOOR DE RAAD
VAN DE GEMEENTE AALSMEER OP 2019
DE GRIFFIER, DE VOORZITTER.

BIJLAGE 3
REGELS

----- GRENS BESTEMMINGSPLAN UITERWEG PLASOEVERS 2019

BEPERKING AANTREKKEN VOGELS (OVEREENKOMSTIG
BIJLAGE 5 LUCHTHAVENINDELINGBESLUIT) ALS
BEDOELD IN ART. 2.2.3