

GEMEENTE HAARLEMMERMEER

KLEINE POEL


WESTEINDERPLASSEN

GEMEENTE KAAG EN BRAASSEM
PROVINCIE ZUID-HOLLAND

GEMEENTE UITHOORN

- Blad 1 1 : 10.000
- Blad 2 1 : 2500
- Blad 3 1 : 2500
- Blad 4 1 : 2500
- Blad 5 1 : 2500

VASTGESTELD DOOR DE RAAD
VAN DE GEMEENTE AALSMEER OP 2021
DE GRIFFIER, DE VOORZITTER,

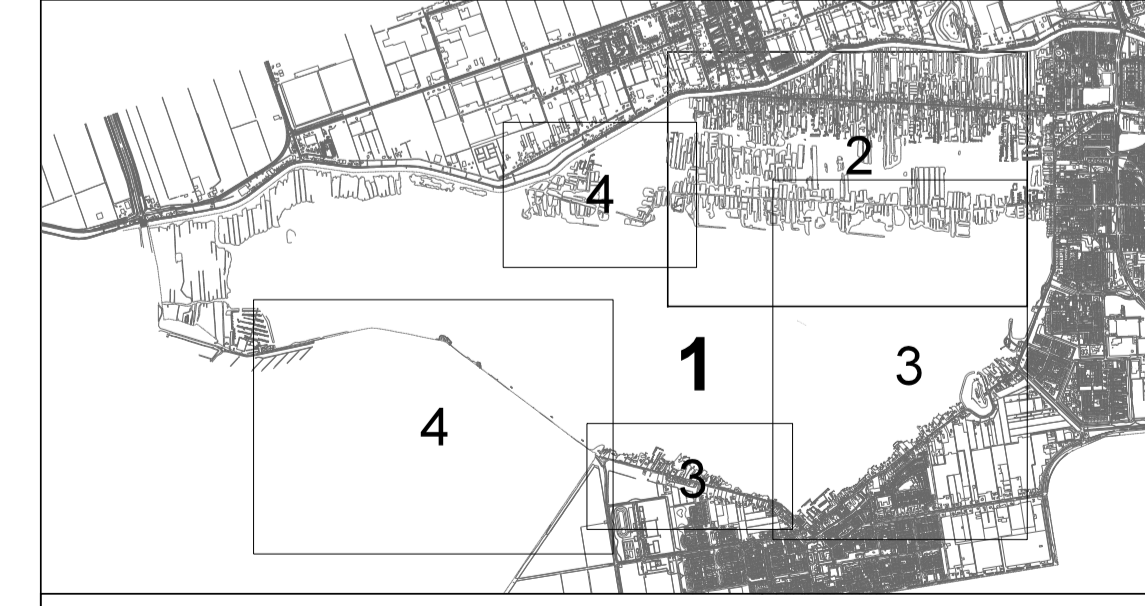

Stedelijke Ontwikkeling  Bestemmingsplannen
Raadhuisplein 1, Postbus 253, 1430 AG Aalsmeer, T 0297-38 75 75, F 020-540 45 59

**BESTEMMINGSPLAN
UITERWEG PLASOEVERS 2021** **BLAD 1**

datum : 21 12 2017	gewijzigd : 16.05.18 22.08.18 04.04.19	A1	schaal : 1 : 10.000
operator : S. Khe	01.05.20 01.09.20 06.10.21		plcfig : imro-2012 v8i.tbl
gecontr. : 11 10 2021			
plan IDN : NL.IMRO.0358.19-VG01			tek.nr. BP. A19. 1

41BESTPLAN AALSMEER/ONTW REVISIEPLANNEN 2012/19XXXXPI en PDF/geb-UP 2018.dgn