


LUCHTVAARTVERKEERZONE —
LIB ART. 2.2.3 VOGELBELEID

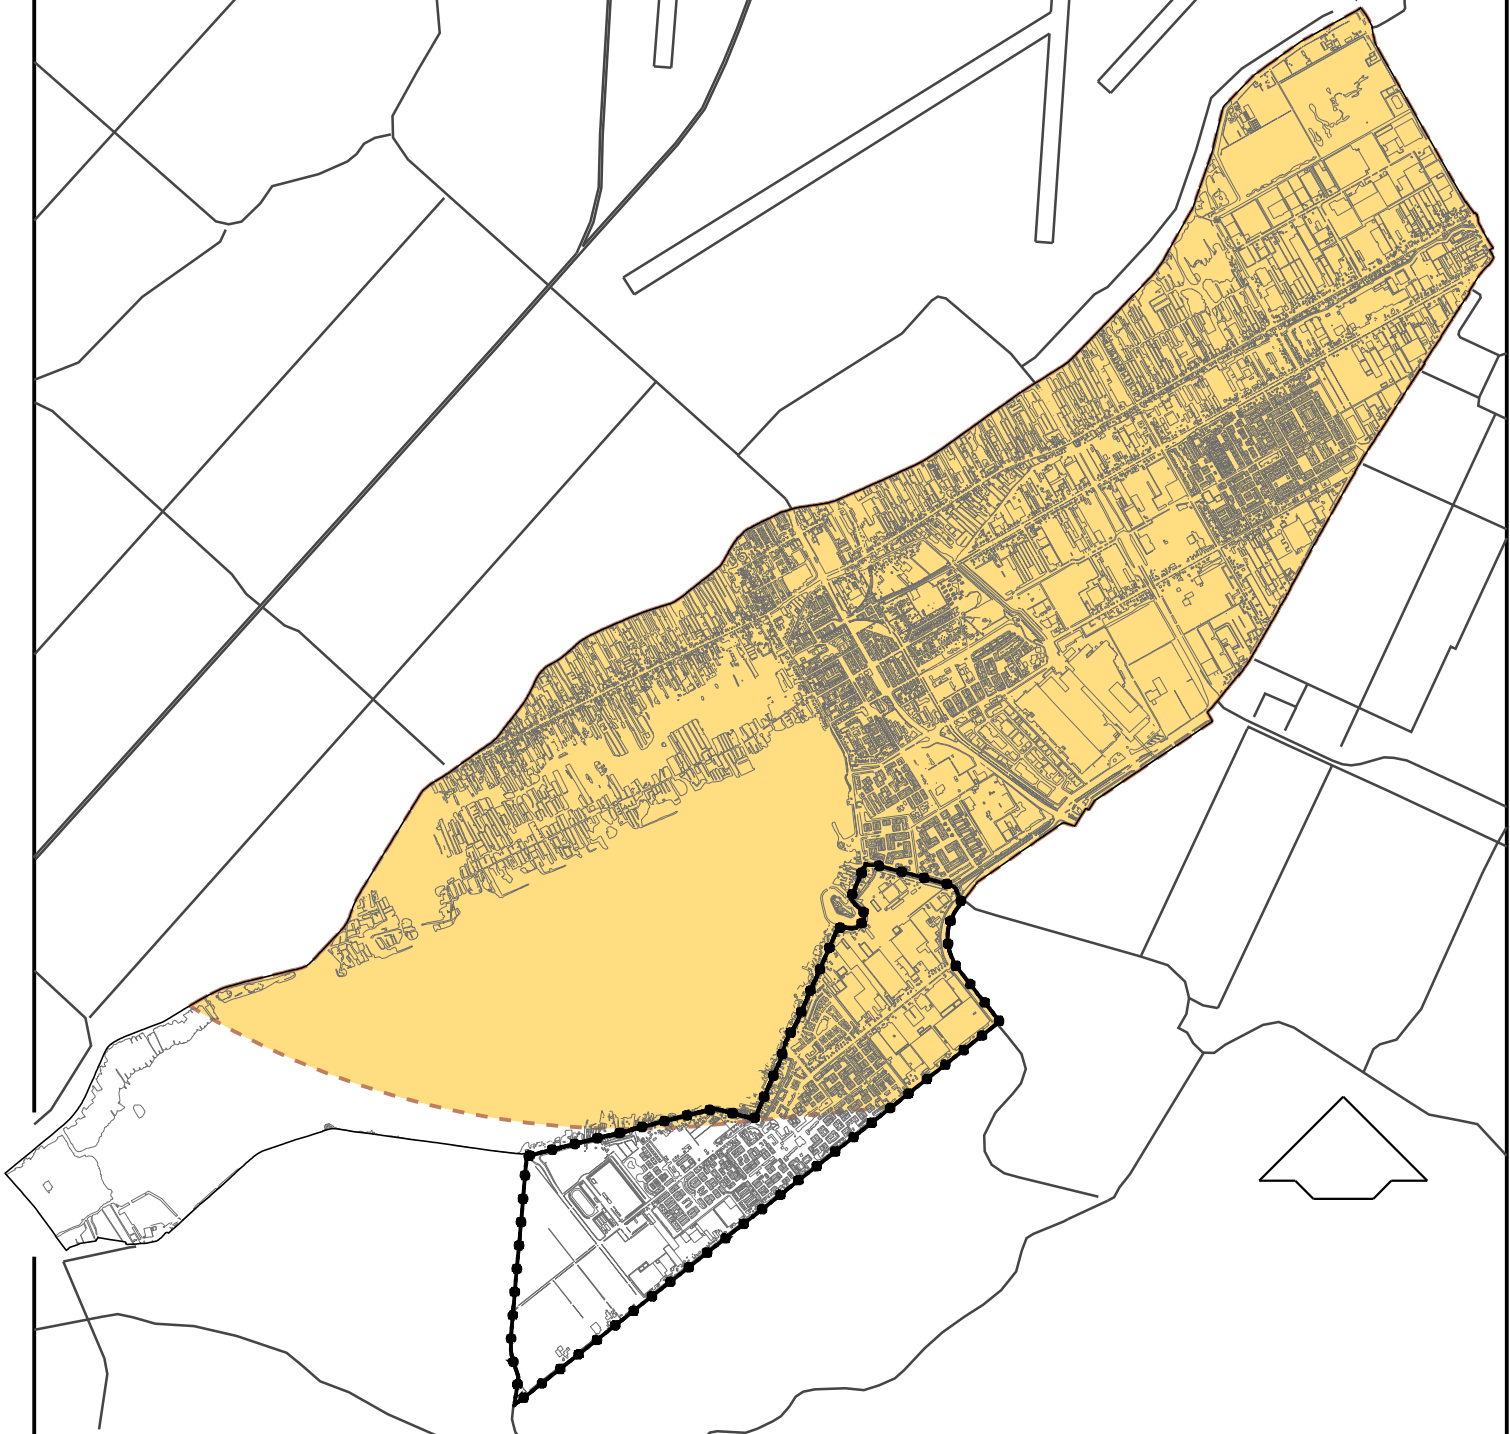

----- GRENZ BESTEMMINGSPLAN KUDELSTAART



BEPERKING AANTREKKEN VOGELS (OVEREENKOMSTIG
BIJLAGE 5 LUCHTHAVENINDELINGBESLUIT) ALS
BEDOELD IN ART. 2.2.3