



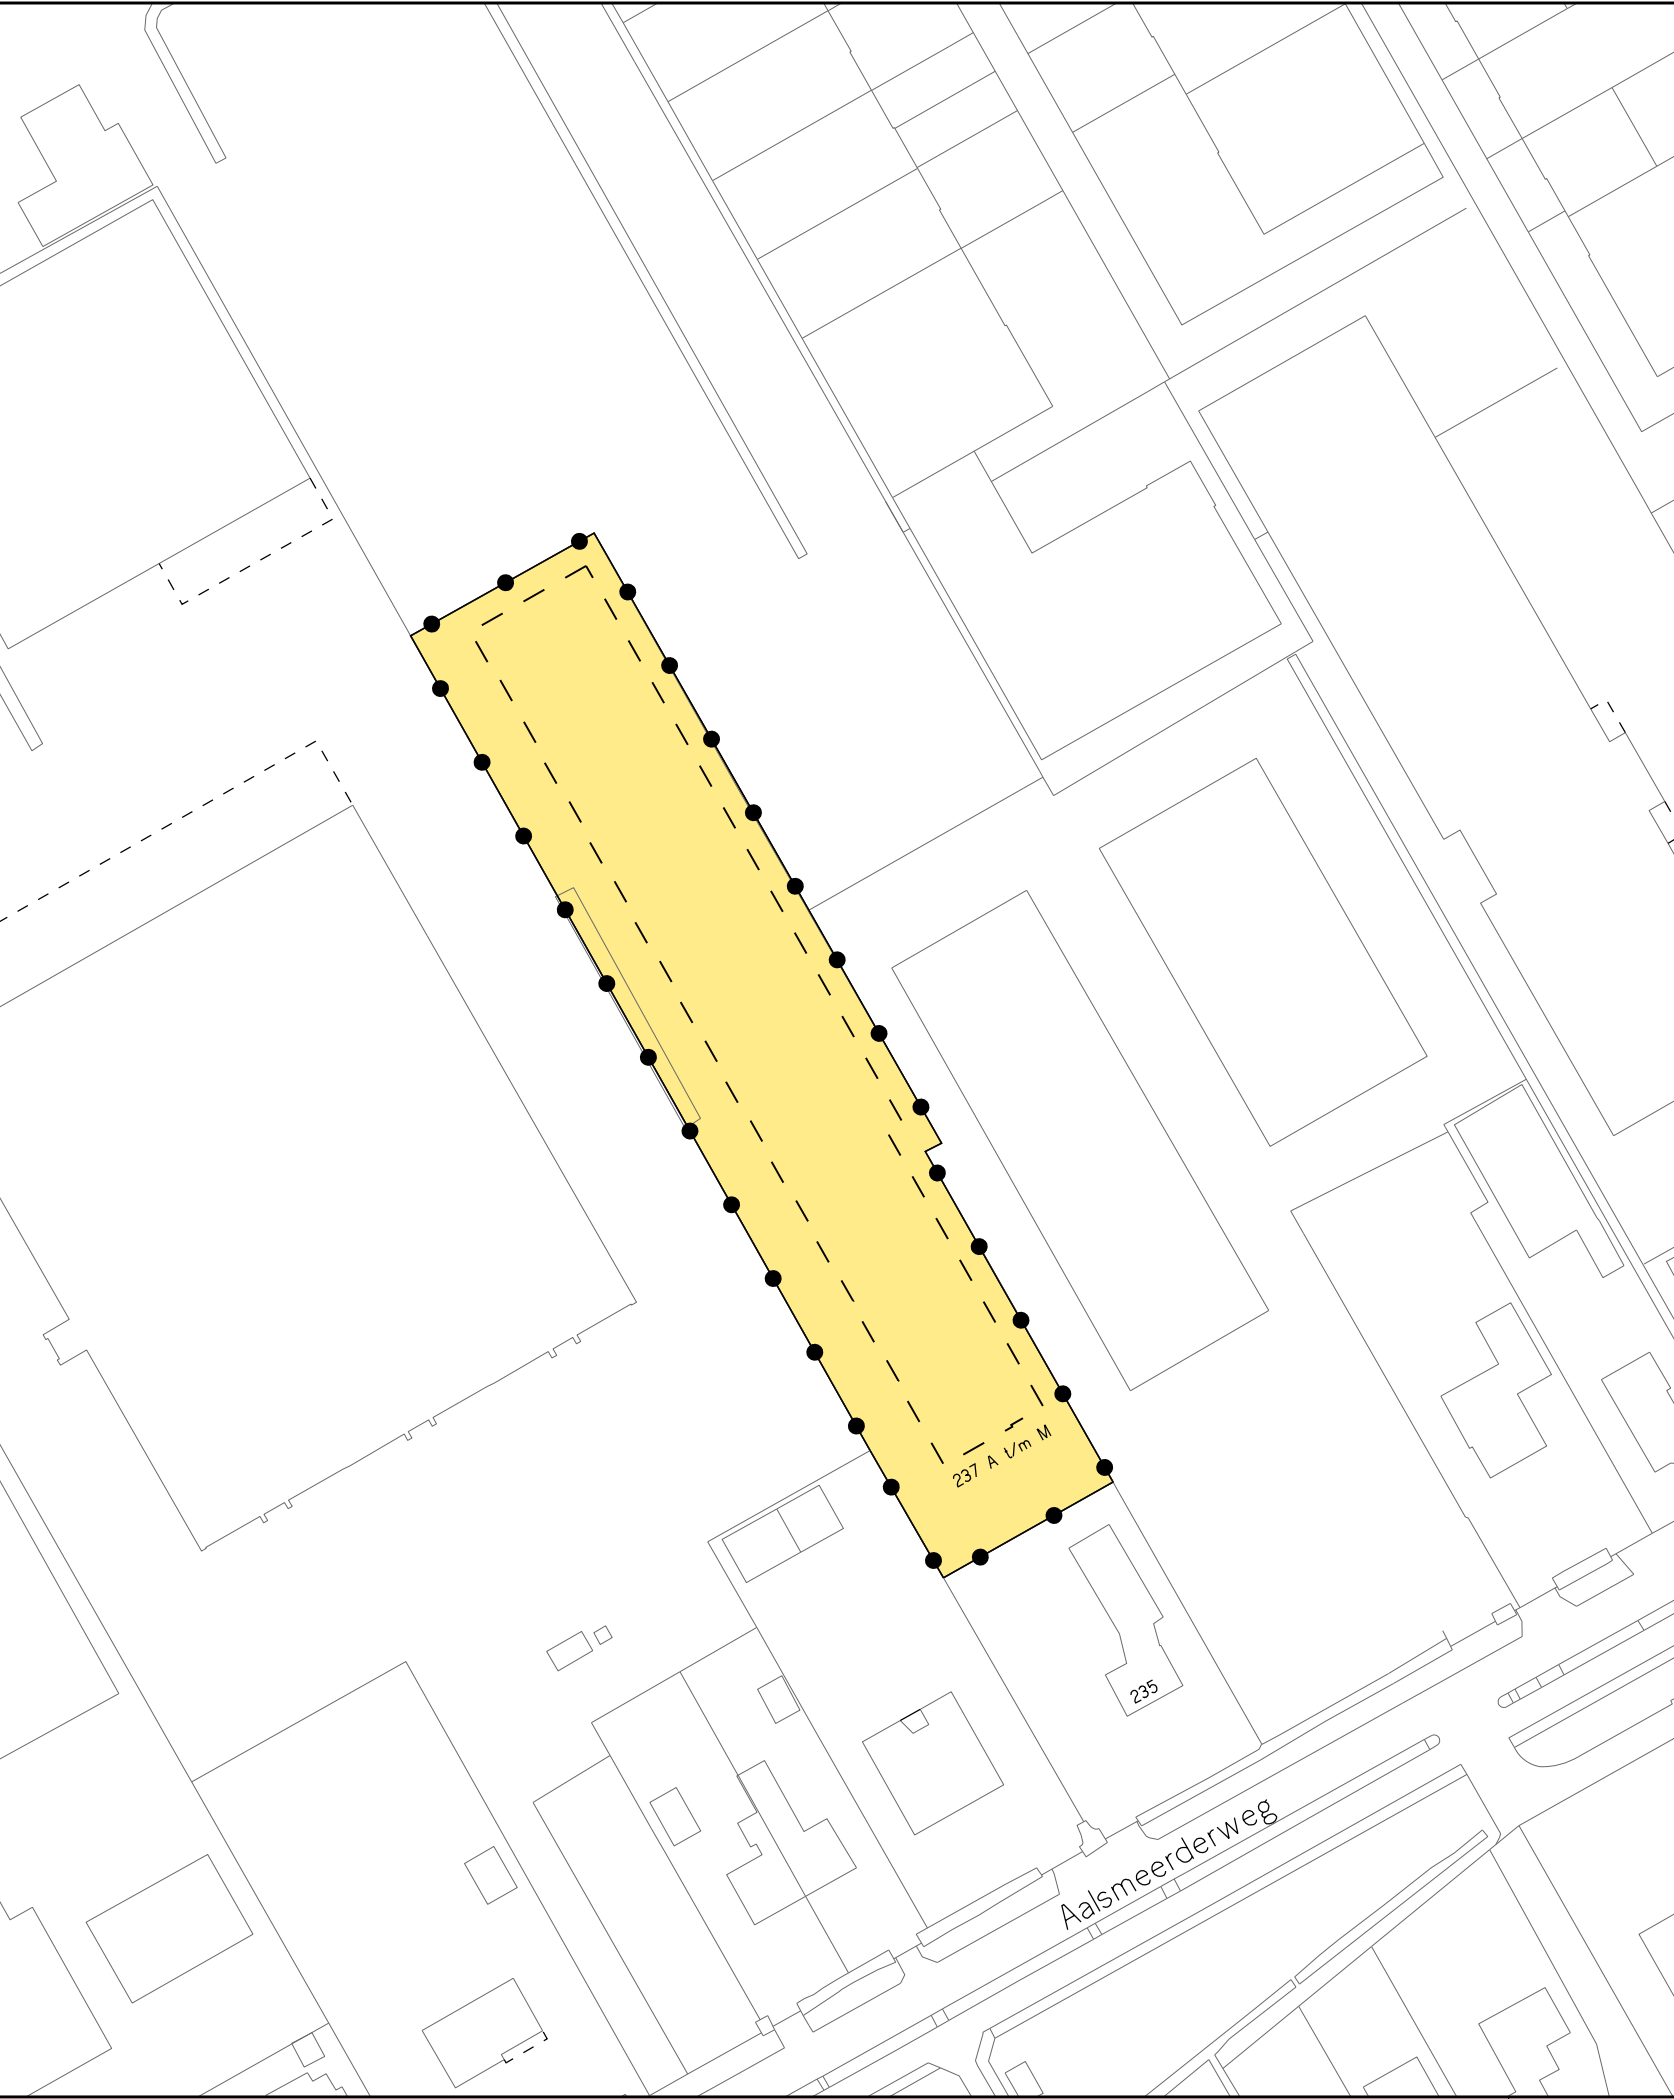

Besluitgebied

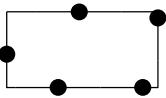


Grens Omgevingsvergunning

Besluitvlak




Omgevingsvergunning

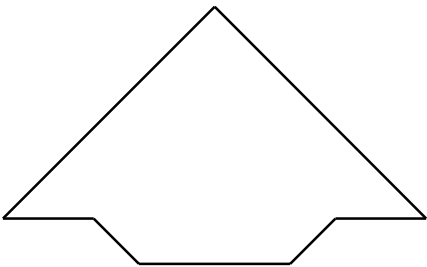

FASTGESTELD DOOR BURGEMEESTER EN WETHOUDERS
VAN DE GEMEENTE AALSMEER OP 31-10-2019
DE SECRETARIS, DE BURGEMEESTER,

Stedelijke Ontwikkeling

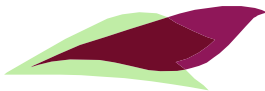

Bestemmingsplannen

Gemeente Aalsmeer

Raadhuisplein 1, Postbus 253, 1430 AG Aalsmeer, T 0297-38 75 75, F 020-540 45 59

OMGEVINGSVERGUNNING IN AFWIJKING VAN HET
BESTEMMINGSPLAN LANDELIJK GEBIED OOST
AALSMEERDERWEG 237 A t/m M

datum : 03 01 19	gewijzigd :	schaal : 1 : 1000
operator : P.H. Buis		plcfig : imro-2012-V8i.tbl
gecontr. :		
plan IDN : NL.IMRO.0358.01AVHB02xN-VG01	tek.nr.OV. A02. 8	