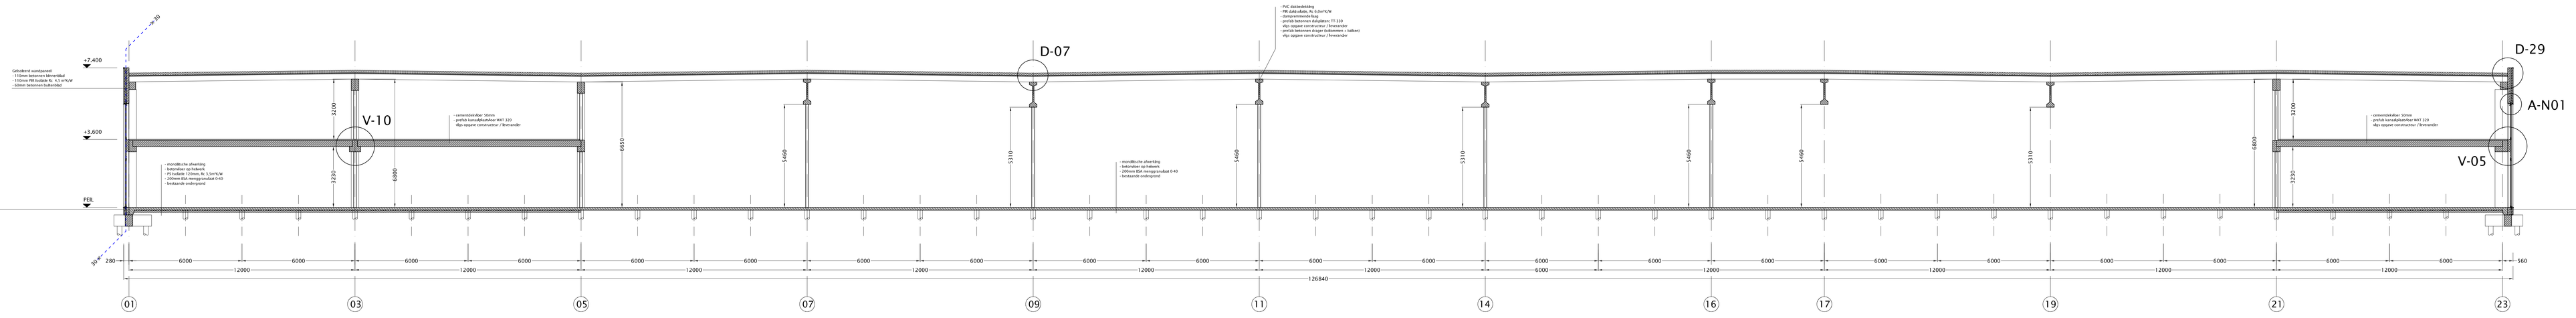

Snede A-A

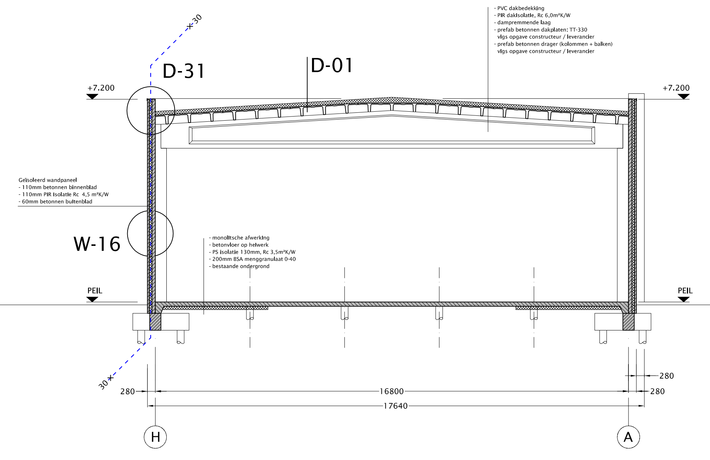

Snede B-B

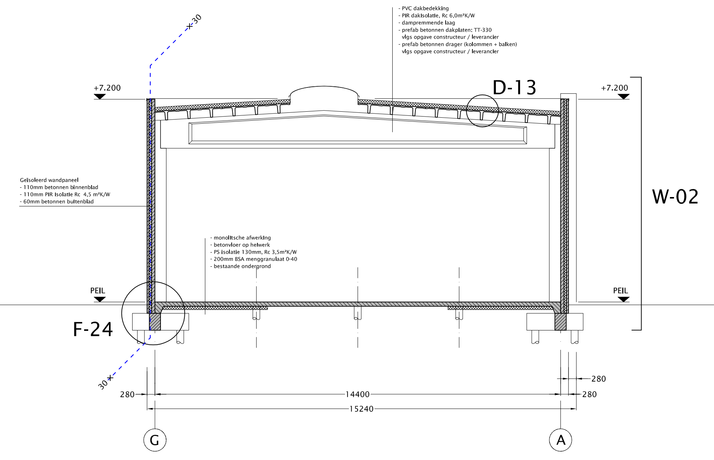

Snede C-C

architektenburo de jonge bv

onderwerp: ontwerp ten behoeve van een bedrijfsgebouw te Aalsmeer

opdrachtgever: NaessensNL / LEMO

origineel: Ed.J 22.6.2018

wijziging: Ed.J 20.9.2018

B C D E F G H I J

bestek **snede**

werk: Naessens | formaat: A0 lang | schaal: 1:100 | blad: B-03

kats | kreekpad 2 | 4465 ap | tel. 06 - 53 65 18 14
e-mail: info@dejongearchitekten.nl | www.dejongearchitekten.nl

ontwerp bv
dwg code: 01x1.vooraf.dwg