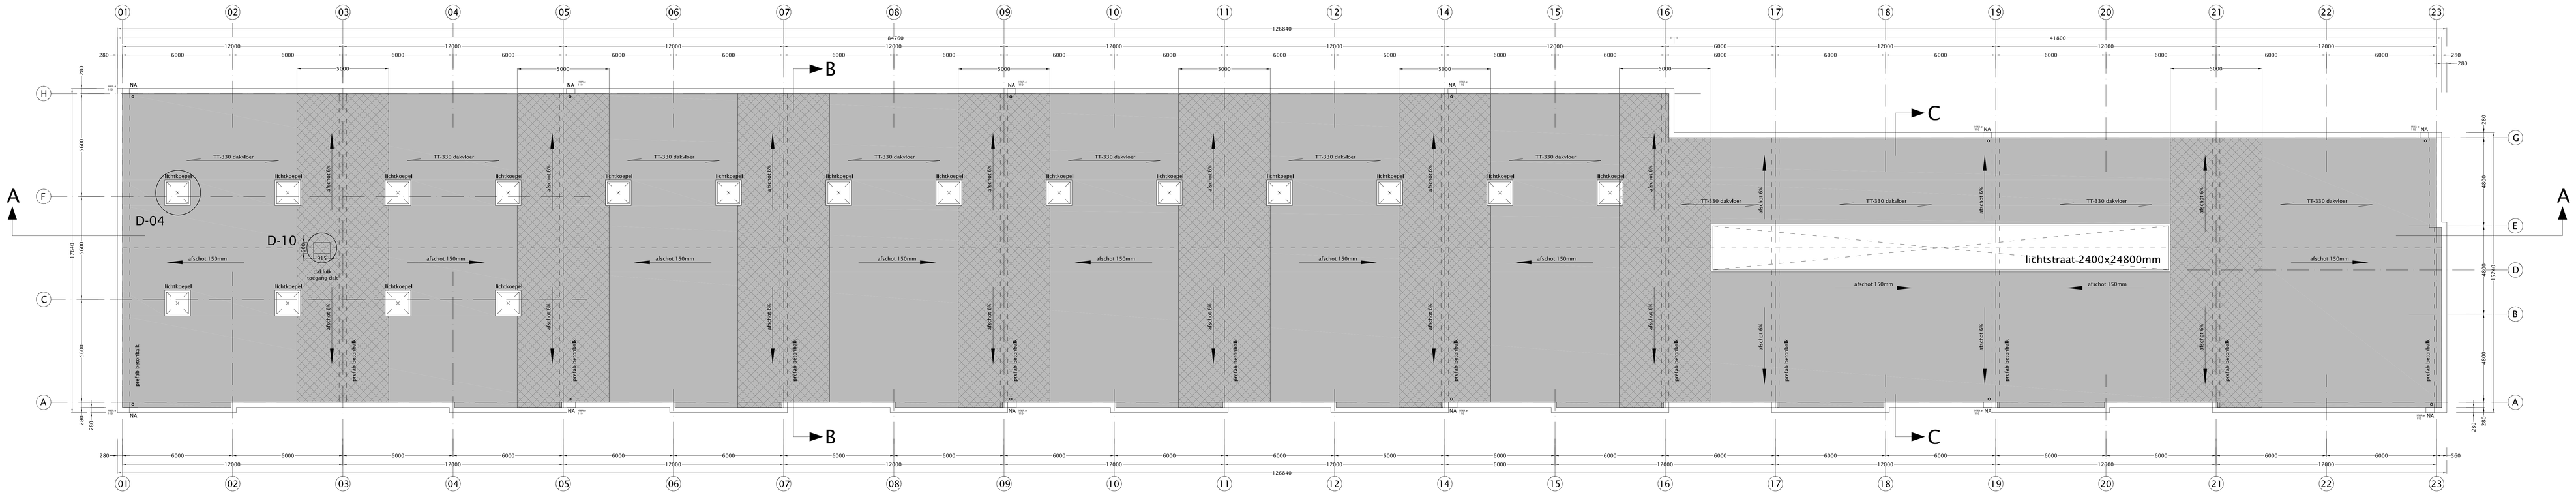

dakplan

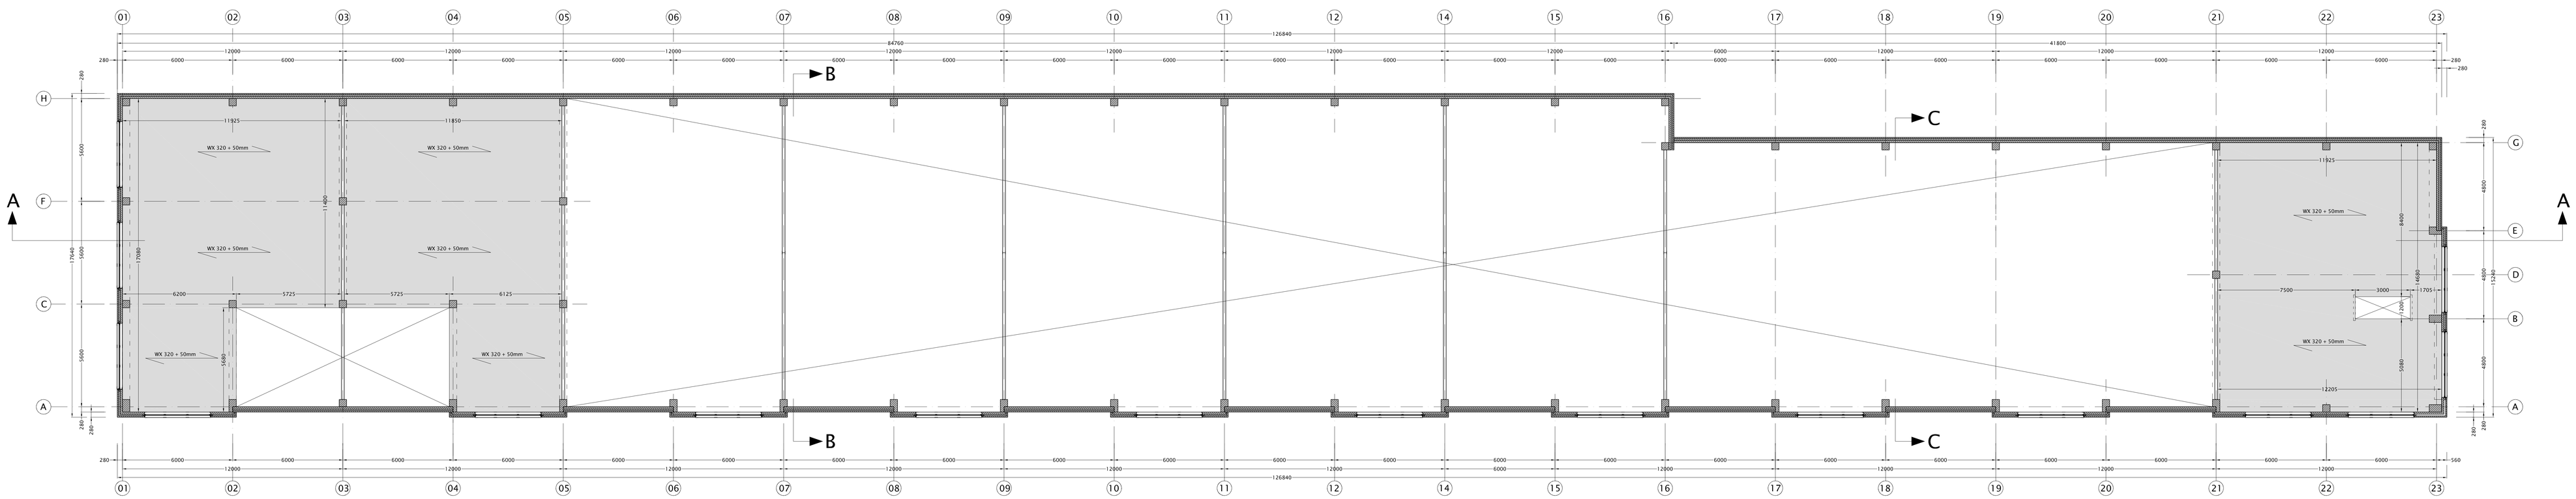

vloerenplan

RENVOOI dakplan

dakplan

dakvloer: Rc 6.0m²K/W
- PVC dakbedekking
- PIR isolatie
- dampremmende laag
- prefab dakplaat
  eea volgens opgave constructeur / leverancier
- prefab betonnen drager (s/o afschot 2 16mm/m)

dakvloer: Rc 6.0m²K/W
- PVC dakbedekking
- brandwerende laag 1uur brandt kvm brandoverslag
- dampremmende laag
- prefab dakplaat
  eea volgens opgave constructeur / leverancier
- prefab betonnen drager (s/o afschot 2 16mm/m)

hemelwaterafvoer

principe hemelwaterafvoer: platte daken
- hoofdafvoeren: hemelwaterafvoeren, principe volgens tekening.
- definitieve uitwerking nader te bepalen/
  iom volgens opgave installateur/ leverancier.

noodafvoeren

noodafvoeren platte daken
- noodafvoer INAL , traditioneel systeem, principe volgens tekening.
- definitieve uitwerking nader te bepalen/ volgens opgave constructeur

belastingen dakvloer

Gevolgklasse:	= CC2
Ontwerpklasse/ontwerp:	= klasse 3 (50 jaar)
Gebruiksklasse:	= H
blijvende belastingen:	
dakplaat	type TT-330 eigen gewicht = 1.03 kN/m²
dakbedekking	PVC 2.0mm, 3 laagsdeel = 0.05 kN/m²
overige	t.g.v. leidingen, installatie, etc. = 0.20 kN/m²
opgelegde belastingen:	
belastingen	(sneeuw) qk = 0.56 kN/m²
belastingen dakindeling	reparatie en onderhoud (t = qs + t1) (op 10m²) Qk,a = 1.00 kN/m²

RENVOOI vloerenplan

bedrijfsruimte

verdieping vloer (tussen as: 1-5 / A+H + 21-23 / A-G):
- vloerafwerking kvm opdrachtgever
- cementdekvloer
- prefab betonnen vloerdeel
  volgens opgave constructeur / leverancier
- prefab betonnen drager
  eea volgens opgave constructeur / leverancier

belastingen verdieping vloer	tussen as: 1-5 / A+H + 21-23 / A-G
Gevolgklasse:	= CC2
Ontwerpklasse/ontwerp:	= klasse 3 (50 jaar)
Gebruiksklasse:	= B
blijvende belastingen:	
kanaalplaatvloer type WX-320, eigen gewicht	= 4.50 kN/m²
cementdekvloer gemiddelde d=50mm	= 1.00 kN/m²
opgelegde belastingen:	
belastingen algemeen (incl. lichte scheidingswanden)	qk = 3.50 kN/m²
of werkend op 50 x 50mm²	Qk,a = 1.00 kN/m²
verdieping vloer 60 minuten brandwerend	

architekten bv.
drs.ing.H.H.de Jonge
Oranjewoud 2-4

architektenburo de jonge bv

onderwerp: ontwerp ten behoeve van een bedrijfsgebouw te Aalsmeer

opdrachtgever: NaessensNL / LEMO

origineel: Edd 22.6.2018

wijziging: Edd 26.6.2018

F G H I J

bestek **dak/vloer**

werk: Naessens | formaat: A0 lang | schaal: 1:100 | blad: B-04

kade | kroekpad 2 | 4485 az | tel. 06 - 53 05 12 14
e-mail: info@dejongearchitekten.nl | www.dejongearchitekten.nl