



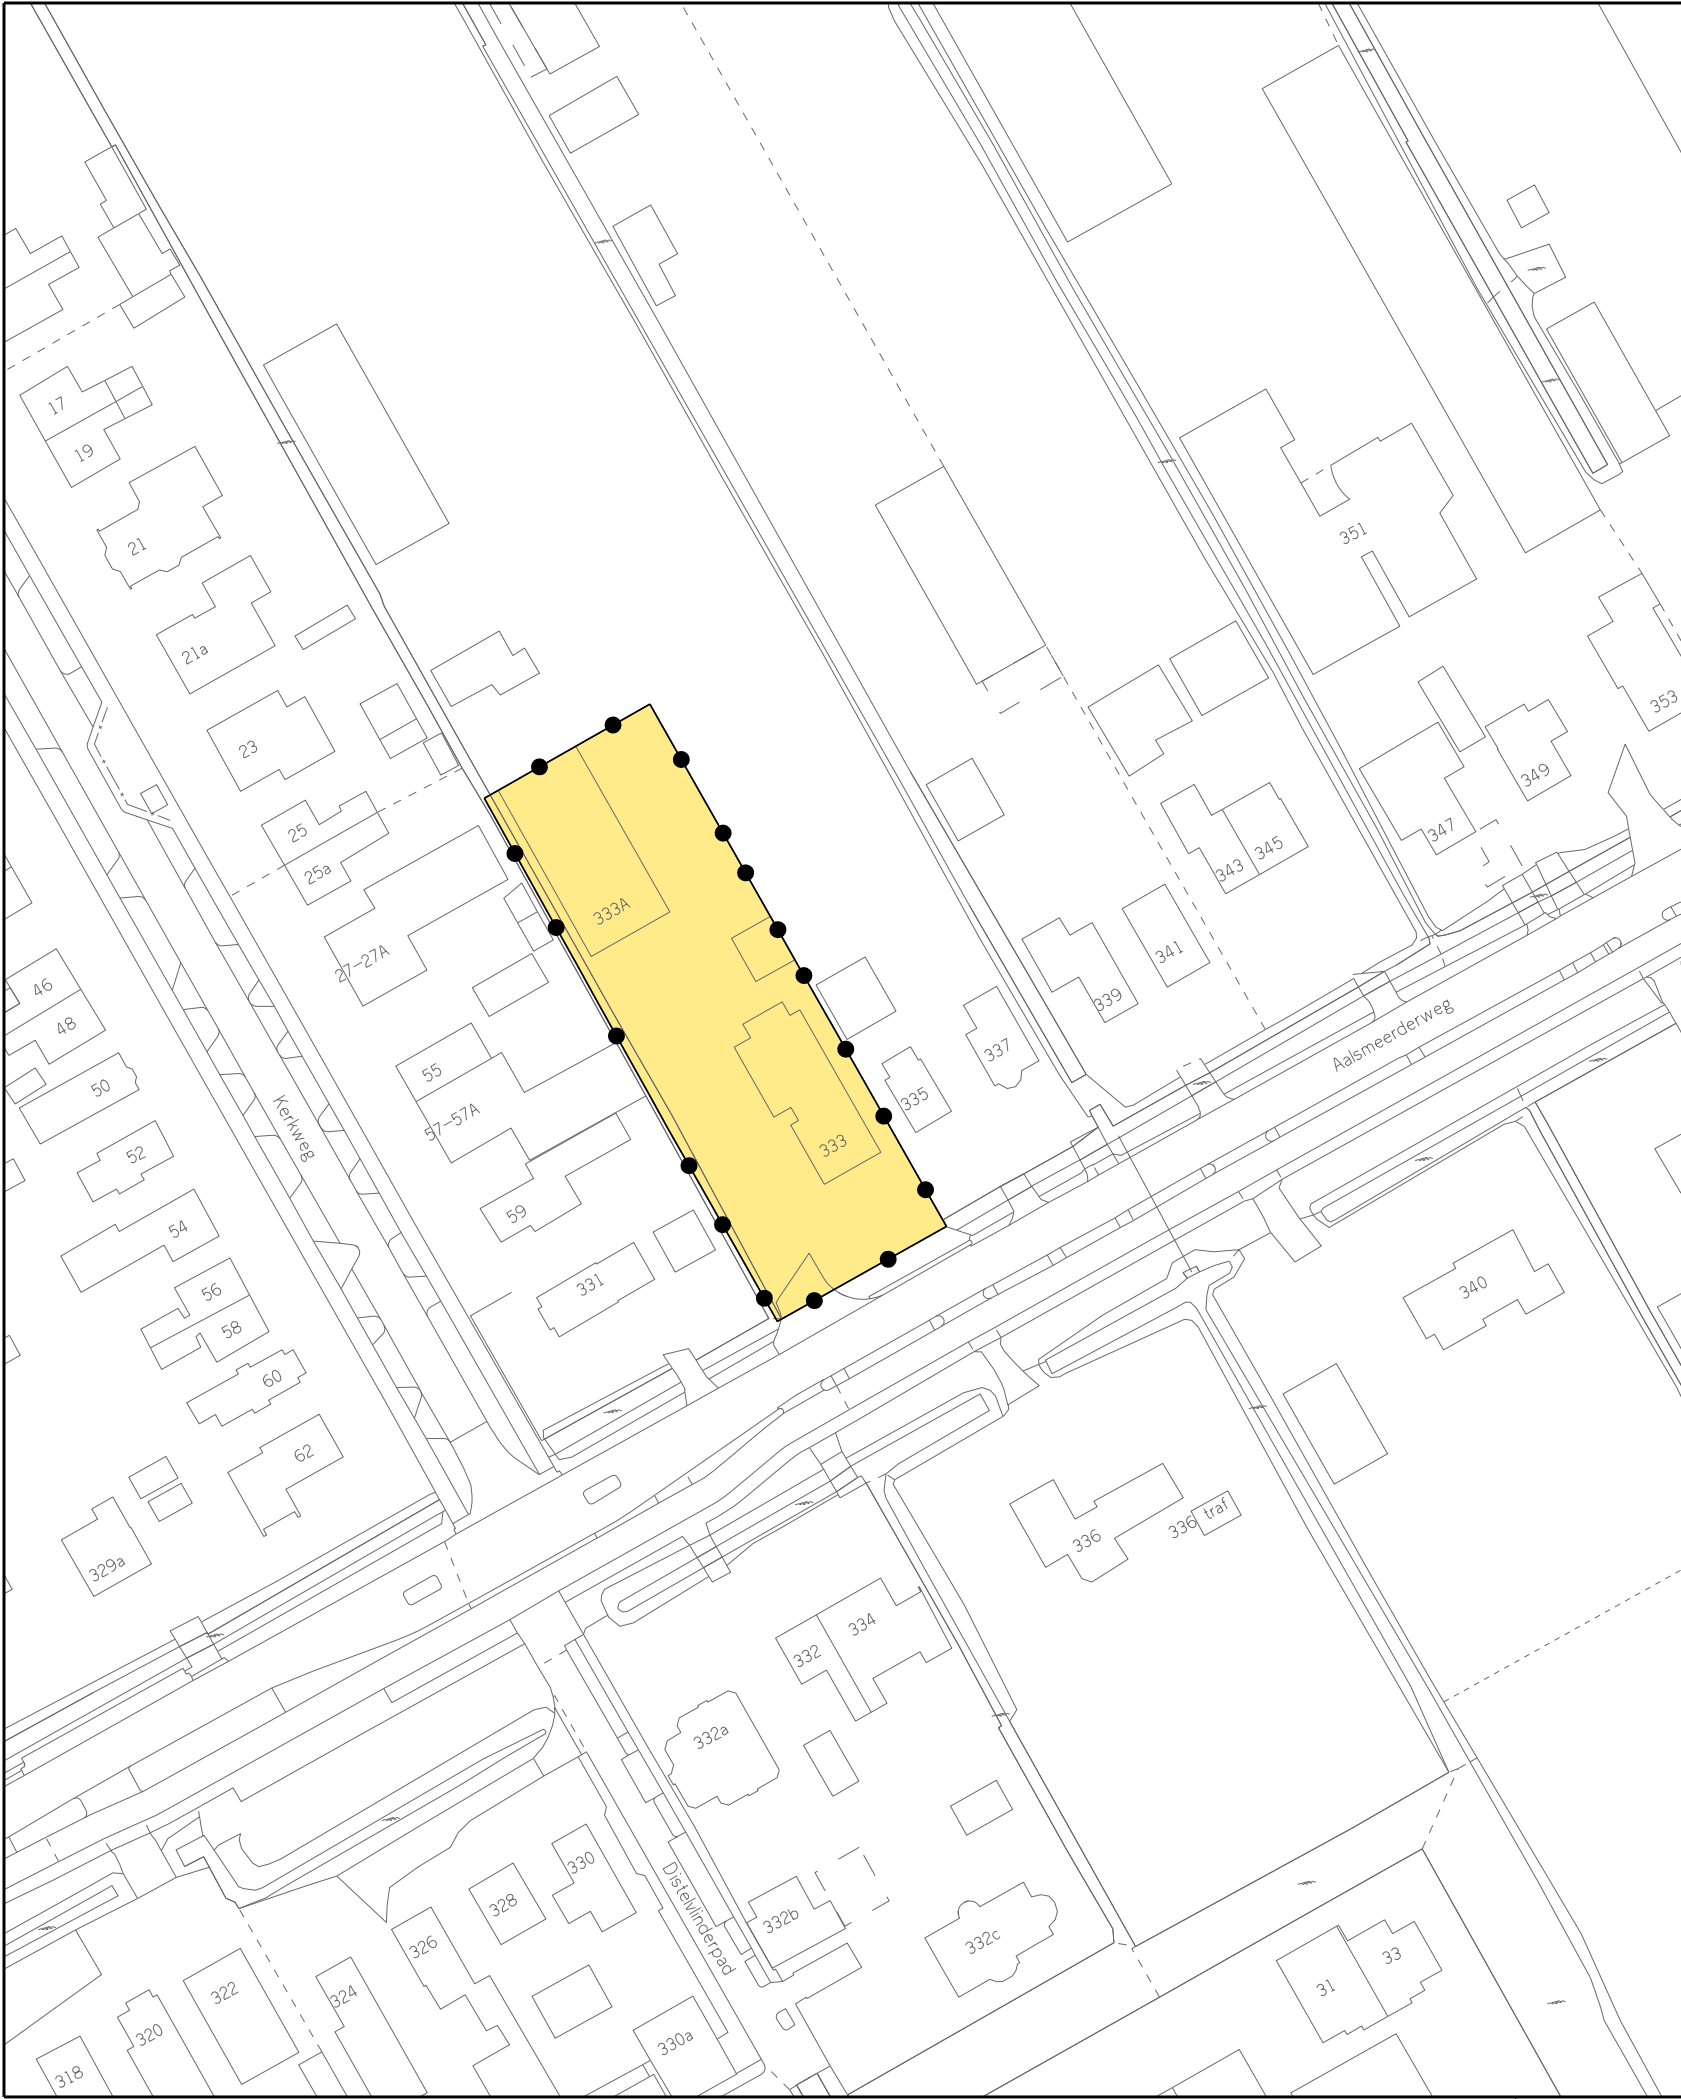

Besluitgebied

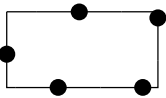


Grens Omgevingsvergunning

Besluitvlak




Omgevingsvergunning

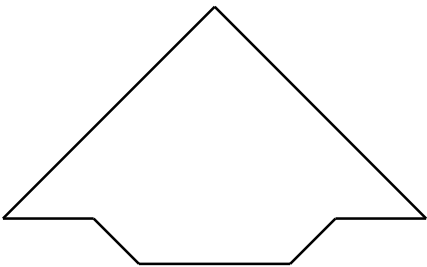

FASTGESTELD DOOR BURGEMEESTER EN WETHOUDERS
VAN DE GEMEENTE AALSMEER OP 2021
DE SECRETARIS, DE BURGEMEESTER,

Stedelijke Ontwikkeling

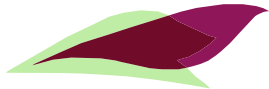

Bestemmingsplannen

Gemeente Aalsmeer

Raadhuisplein 1, Postbus 253, 1430 AG Aalsmeer, T 0297-38 75 75, F 020-540 45 59

OMGEVINGSVERGUNNING IN AFWIJKING VAN HET
BESTEMMINGSPLAN LANDELIJK GEBIED OOST
AALSMEERDERWEG 333

datum : 14 07 21	gewijzigd :	schaal : 1 : 1000
operator : S. Kho		plcfig : imro-2012-V8i.tbl
gecontr. :		
plan IDN : NL.IMRO.0358.01AVHB02xT-OW01		tek.nr.OV. A02. 13