




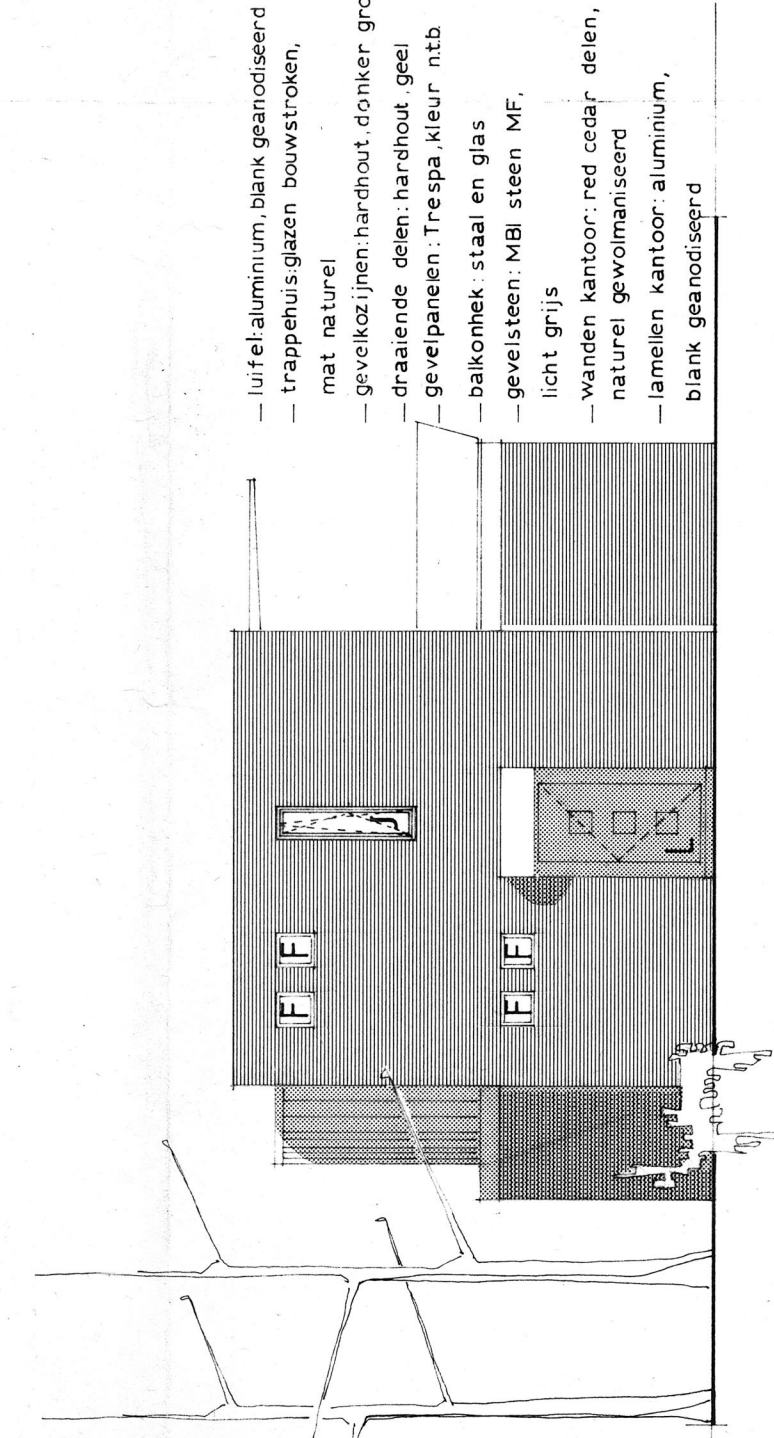


achtergevel

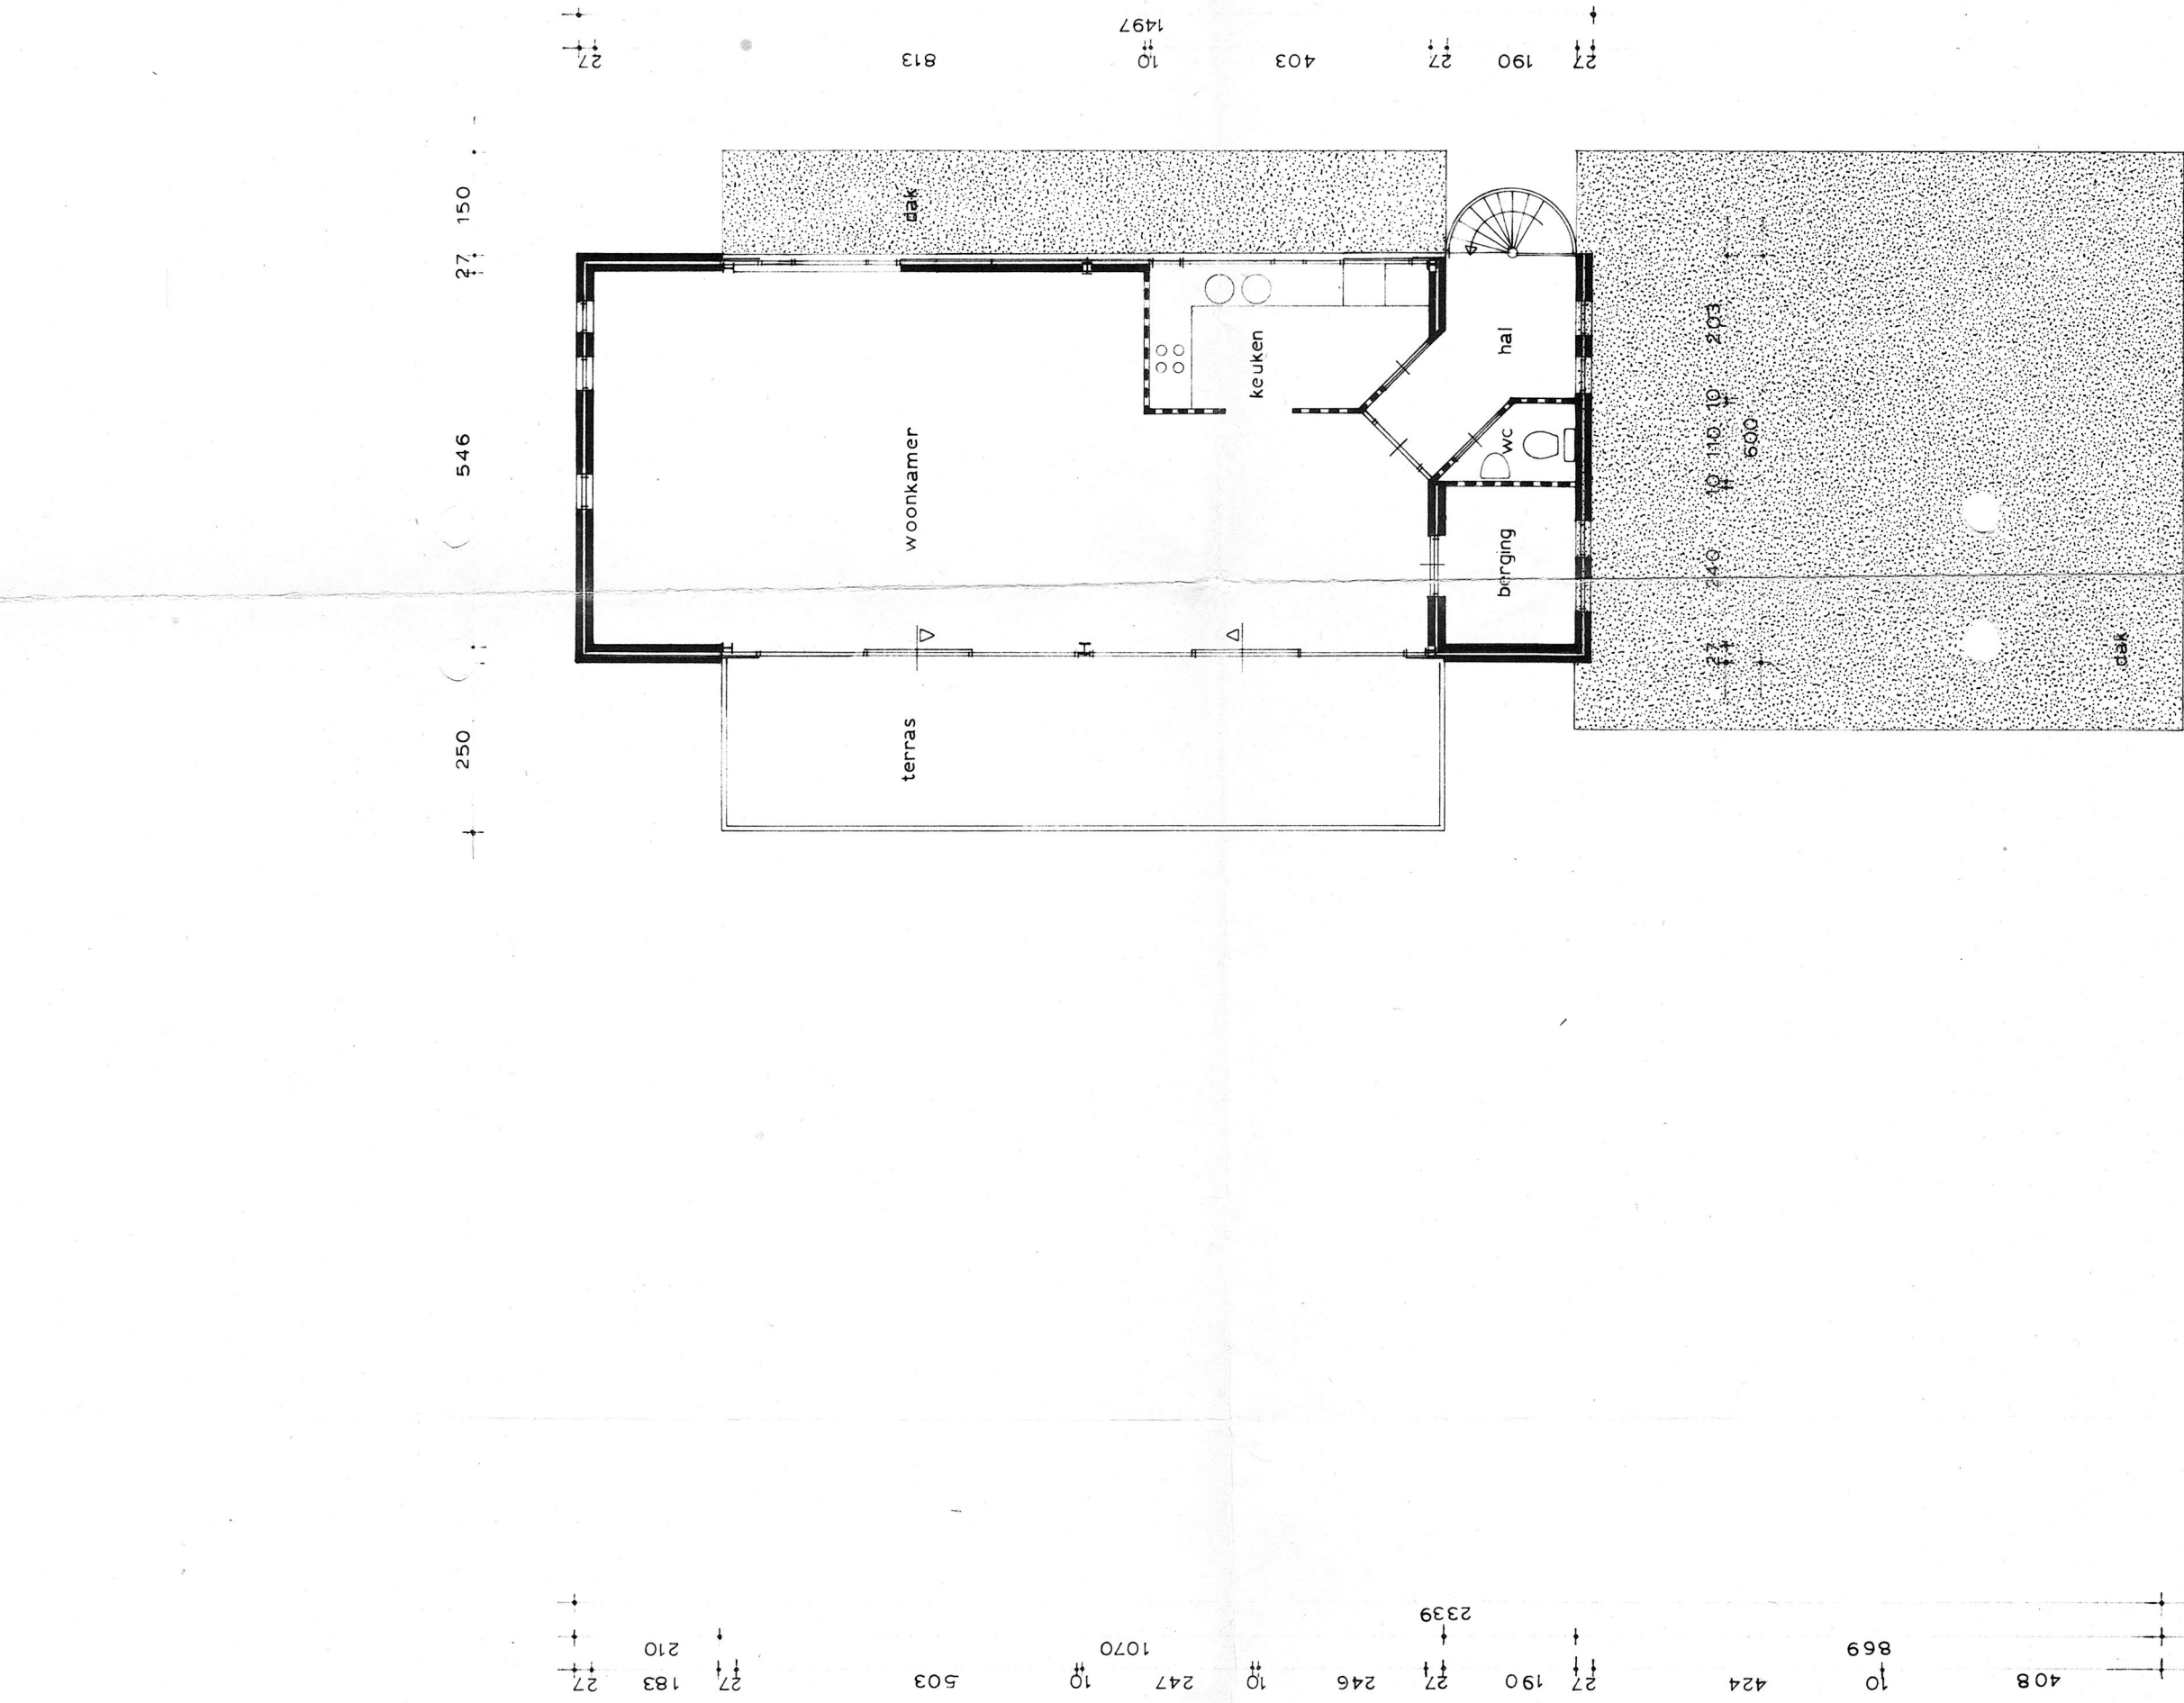

verdieping

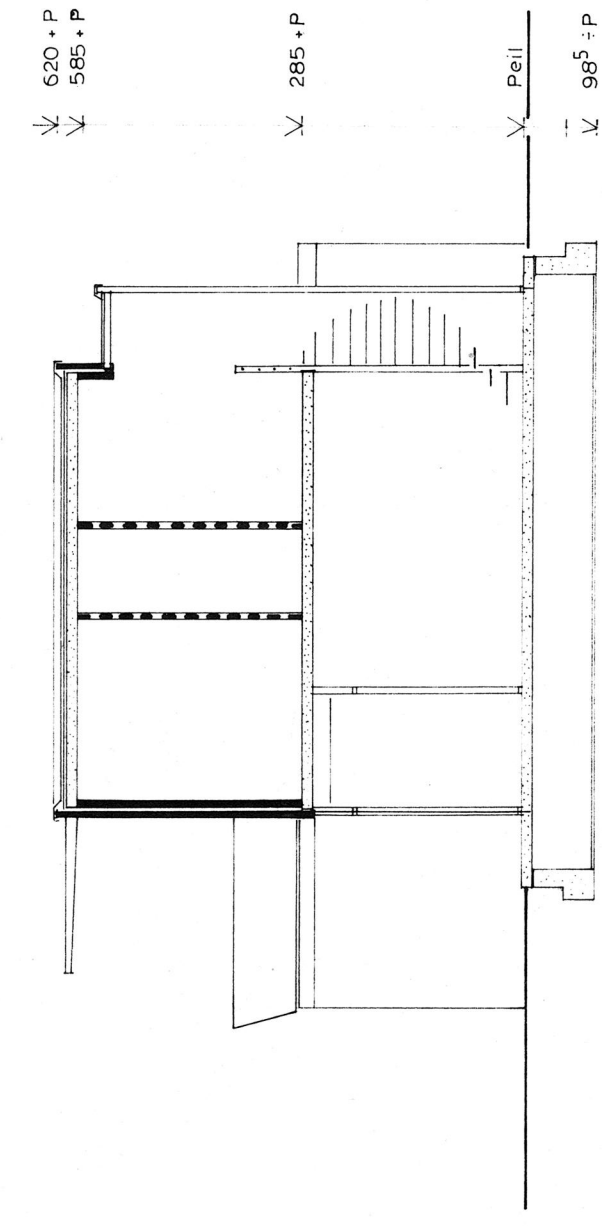

doorsnede A

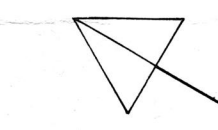

Gemeente Aalsmeer sectie B nr. 36 79

[Signature]

152,192


bouwnr. : 3087
bladnr. : B. 01

omschrijving :
 .verbouw bedrijfspand A'weg 333
 tot kantoor en woonhuis

opdrachtgever :
J. van Ingen
Sluisvaart 170 Ouderkerk a/d Amstel

getekend :	EC.v.d'Wal	gewijzigd :	a
datum :	16/09/92	b	c
schaal :	1:100	formaat :	66 x 105 cm.


101 02977-0640
bouwbedrijf de
aalsmeer

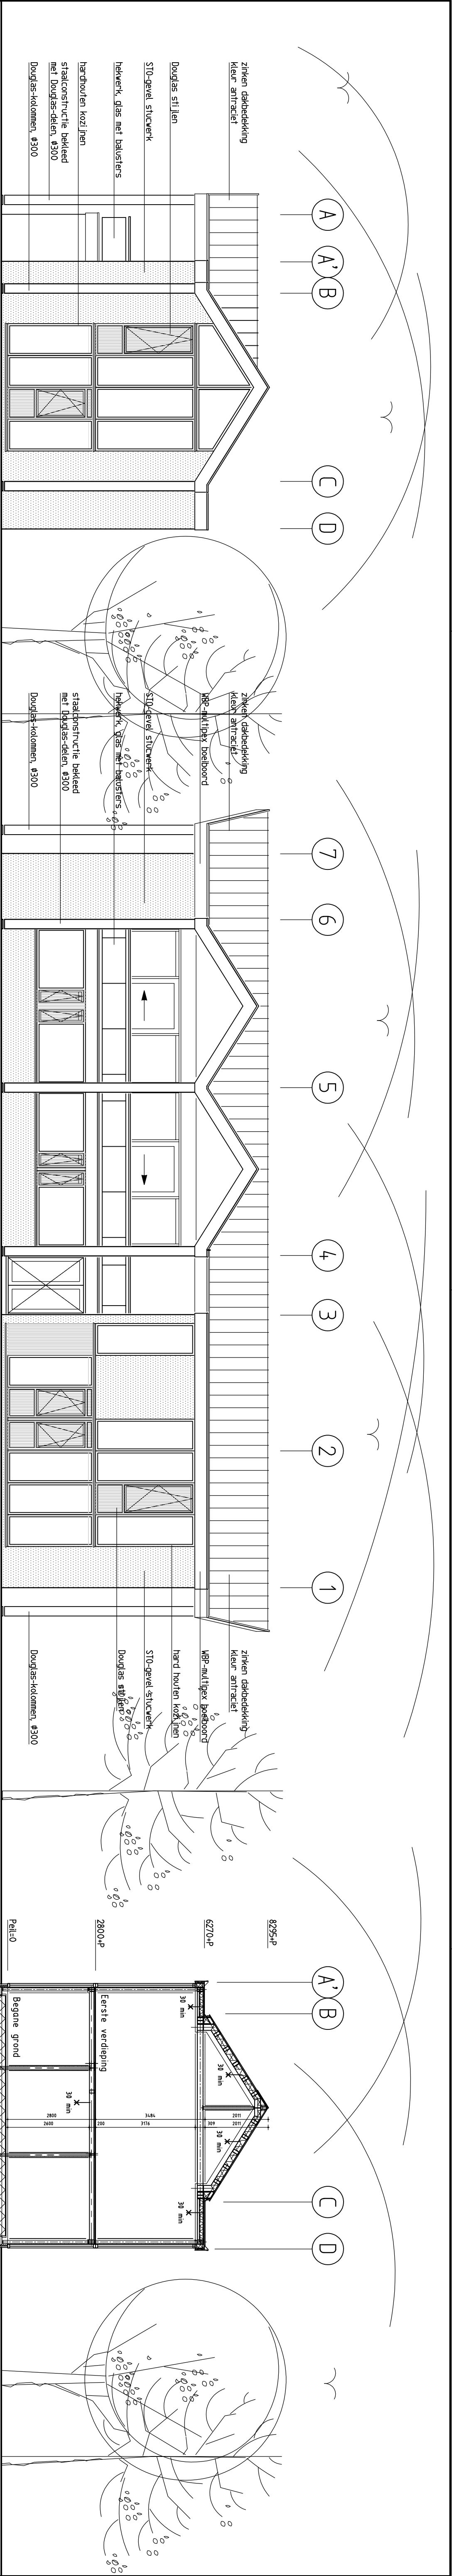

Voorgevel

Linkerzijgevel

Dwarsdoorsnede A, as-2

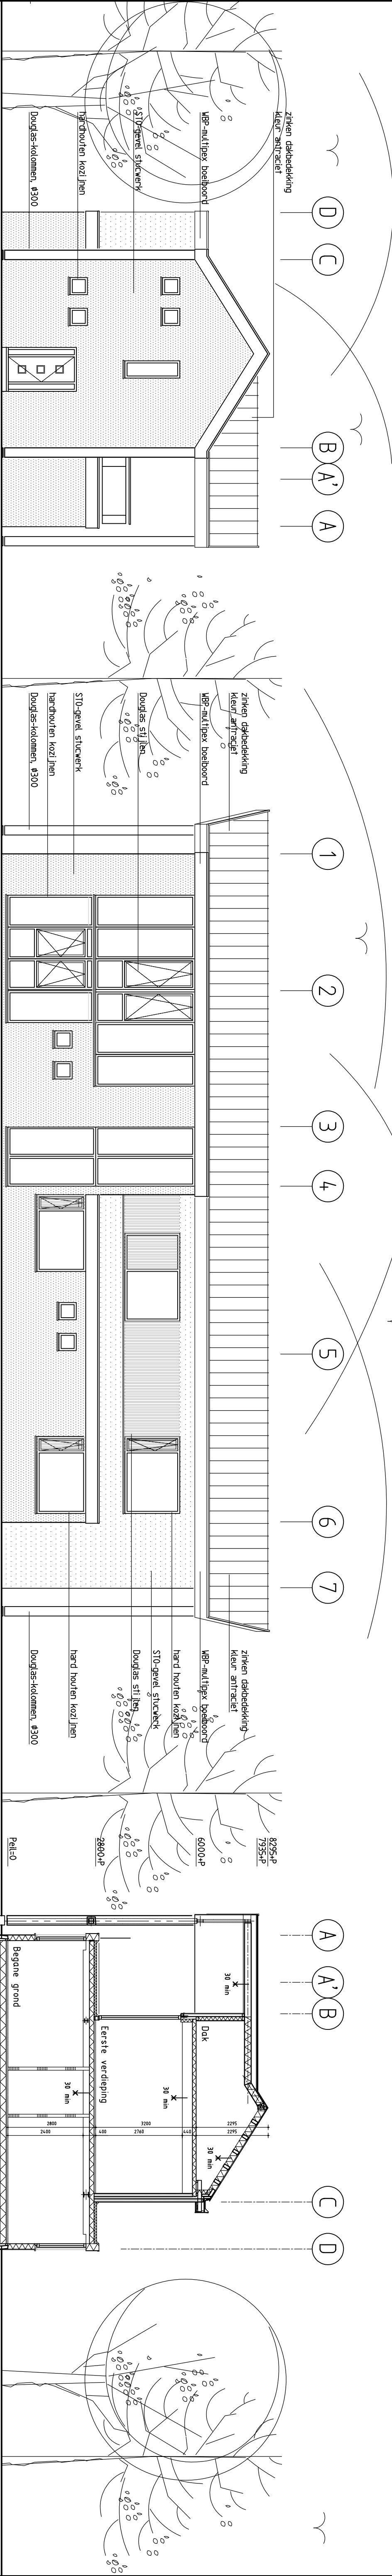

Achtergevel

Rechterzijgevel

Dwarsdoorsnede B, as-5/6

Algemeen:

- Maatvoering in het werk te controleren
- Het dak heeft een Rc-waarde van 6,0 m²/W, de gevels een Rc van 4,5 m²/W.
- De ramen, deuren en kozijnen van de opbouw hebben een maximale U-waarde van 2,2 W/m²K met een gemiddelde van 1,65W/m²K/W
- Ventilatie volgens NEN 1087
- De w.c's en pantry worden op een goede en doelmatige manier ontlucht via ventilatie kanalen al dan niet mechanisch. De verblijfsruimtes worden op een natuurlijke manier geventileerd d.m.v. ventilatieroosters in de gevels
- De luchttochtlantheid t.p.v aansluiting van onderdelen moet tot een minimum beperkt worden, volumestroom <0,2m³/s, omv het Toepassen van combiband en het afkitten van noden en afdichtingen van afdichtingen
- Het materiaal van de wanden, vloeren en plafond van de sanitaire ruimten heeft een wateropname welke gemiddeld niet groter is dan 0,01 kg/(m² s ^{1/2}) en op geen enkele plaats groter is dan 0,2 kg/(m² s ^{1/2})
- Wanden en vloeren voorzien van waterdicht tegelwerk en plafond vochtbestendige gipsplaten.
- Er wordt gebruik gemaakt van een gesloten CV-installatie, afvoer verbrandingsgassen rechtstreeks naar buiten en aanvoer van verbrandingslucht rechtstreeks van buiten naar binnen
- Een uitwendige schiedsconstructie heeft open openingen die breder zijn dan 0,01m, m.u.v. voorzieningen t.b.v. luchtverversing, rookgasafvoer, on- en beluchting van afvoervoorzieningen voor huishoudelijk afvalwater en hemelwaterdruvoeren
- De bepaalde karakteristieke lucht-geluidsnuveauverschil voor de geluidsverdracht van een bestloten ruimte naar een verblijfsgebied van een aangrenzende gebruiksfunctie op een onderperceel is niet kleiner dan het rechtens verkregen niveau
- Het bepaalde gewoogen contact-geluidsniveau voor de geluidsverdracht van een bestloten ruimte naar een verblijfsgebied van een aangrenzende gebruiksfunctie op een ander perceel is niet groter dan het rechtens verkregen niveau
- De bepaalde karakteristieke lucht-geluidsnuveauverschil voor de geluidsverdracht van een bestloten ruimte naar een verblijfsgebied van een aangrenzende woonwacht op hetzelfde perceel is niet kleiner dan het rechtens verkregen niveau
- Isolatie: toilet met waterspoeling kraan, mech. ventilatie systeem,warmwatertoestel e.d van een gebruiksfunctie veroorzaakt voor eigen en belendende verblijfsgebieden ten hoogste een karakteristiek geluidsniveau van 30db(A)
- Het bovengenoemde dient bepaald te worden volgens NEN5077
- Het toegepaste hang- en sluitwerk voldoet aan het politiekeurmerk
- Woon en kantoorgedeelte zijn beide verwarmd
- Tekening is bedoeld voor aanvraag omgevingsvergunning
- en calculatie, is geen werk- of uitvoeringstekening

Toegepaste materialen:

Dak	Zinken roeven dak, Kleur antraciet
Dakbeschot	Geventileerde tussenlaag
Isolatiemateriaal	Houten balklaag in staalconstructie
Dampremmer	Multiplex 12,5mm
Gipsplaat	300x300mm2
Staalconstructie, volgens opgave constructeur	Douglas, 300x300mm2
Stucwerk op isolatiemateriaal, systeem:	Stucwerk op isolatiemateriaal, systeem:
HSB-wand met isolatie materiaal	HSB-wand met isolatie materiaal
Staalconstructie, volgens opgave constructeur	Dampremmer
Multiplex 12,5mm	Gipsplaat
Stucwerk, systeem:	Verfijnd raster Douglas stilen +/-50x50
Bestand gedeelte	Houten kozijnen met isolatieglas en ventilatie voorzieningen, Kleur
Doorval beveiligd inden geen borstwering of doorvalbeveiliging	Houten kozijnen met strompe deuren
Houten kozijnen met strompe deuren	Houten kozijnen met strompe deuren
Houten open trap oprede max. 188mm aanrede min. 220mm	Houten gesloten trap oprede max. 210mm aanrede min. 185mm
Underlaymet 19mm	Houten balklaag in staalconstructie
Rachels	Gipsplaten
Cementdekvloer	PS-Isolatievloer
Balkenrooster, volgens constructeur	Stalen buispielen

Benaming, verb. opp, en ventilatie

Nr.:	Ruimte	Bouwbest.	Opp: m ²	Opp: m ²	Vent: m ²	Dag: m ²	Opm.
0.1	Entree	vk	3,05	-	-	-	-
0.2	Meterkast	techn.ruimte	0,63	-	-	-	-
0.0.1	Hol	vk	11,63	-	-	-	-
0.0.2	Gang	vk	9,79	9,79	6,95	>0,50	-
0.0.3	Stoepkamer	vb	9,79	10,08	7,06	>0,50	-
0.0.4	Stoepkamer	vb	10,08	10,08	7,06	>0,50	-
0.0.5	Stoepkamer	vb	9,79	9,79	6,95	>0,50	-
0.0.6	Stoepkamer	vb	9,79	9,79	6,95	>0,50	-
0.0.7	Stoepkamer	vb	9,79	9,79	6,95	>0,50	-
0.0.8	Stoepkamer	vb	20,01	20,01	14,01	>0,50	-
0.0.9	bodruimte	vb	6,21	-	14,01	-	-
0.0.10	Toilet	vb	0,98	-	7	-	-
0.0.11	Berging	vb	4,14	-	-	-	-
0.0.12	Berging	vb	2,31	-	-	-	-
10.1	Trapenhuis	vk	8,23	-	4,15	>0,50	-
10.2	Woonkamer	vb	58,79	58,79	21,0	>0,50	-
10.3	Keuken	vb	7,51	7,51	7,0	>0,50	-
10.4	Toilet	vb	1,62	-	-	-	-
10.5	Berging/CV	techn.ruimte	4,56	-	-	-	-
0.11	Kantoor	vb	52,64	52,64	19,5	132	-
0.12	Pantry	vb	4,77	4,77	14,0	0,5	-
0.13	Toiletten	toiletteruimte	2,32	-	2x7,0	-	-
11.1	Kantoor	vb	66,15	66,15	26,0	165	4 personen, 6,5m ³ /s per persoon