



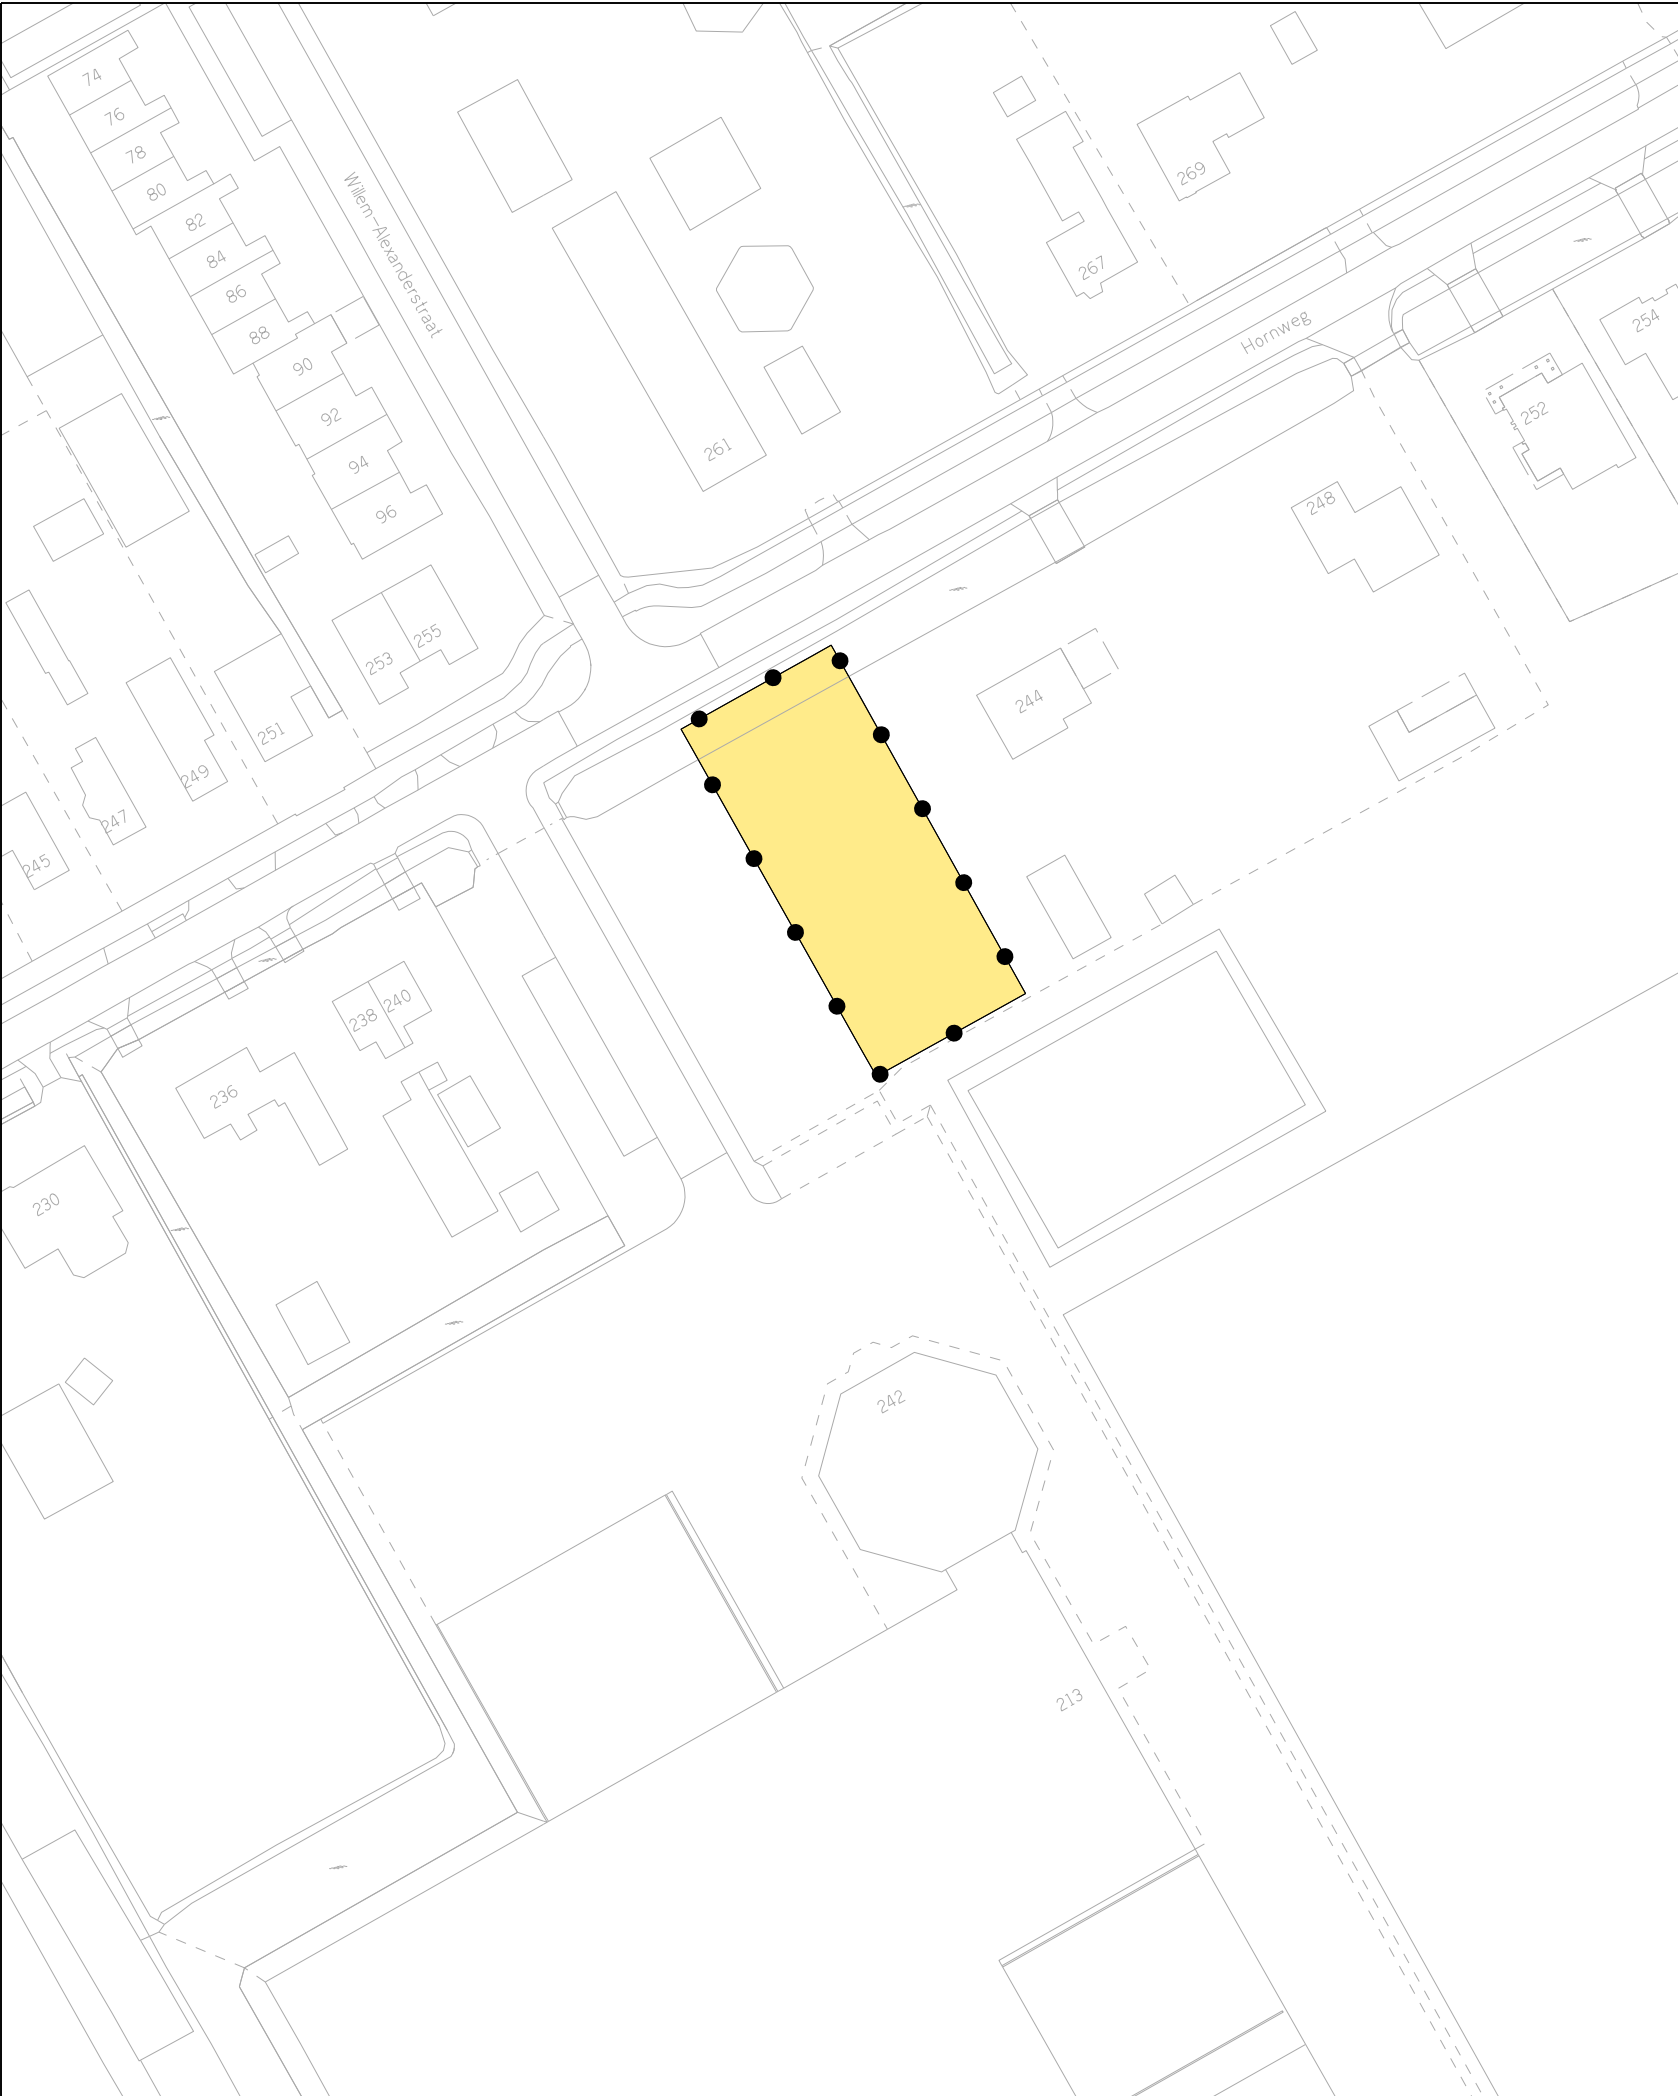

Besluitgebied

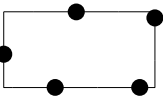


Grens Omgevingsvergunning

Besluitvlak



Omgevingsvergunning

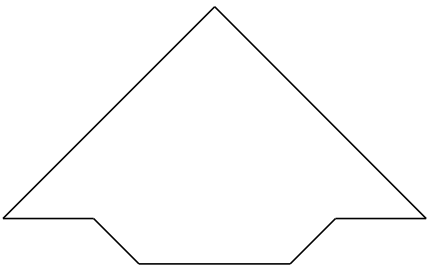

FASTGESTELD DOOR BURGEMEESTER EN WETHOUDERS
VAN DE GEMEENTE AALSMEER OP 2022
DE SECRETARIS, DE BURGEMEESTER,

Stedelijke Ontwikkeling



Bestemmingsplannen

Gemeente Aalsmeer

Raadhuisplein 1, Postbus 253, 1430 AG Aalsmeer, T 0297-38 75 75, F 020-540 45 59

OMGEVINGSVERGUNNING IN AFWIJKING VAN HET
BESTEMMINGSPLAN LANDELIJK GEBIED OOST -
HORNWEG 242A

datum : 20 07 21	gewijzigd :	A3	schaal : 1 : 1000
operator : S. Kho			plcfig : imro-2012-V8i.tbl
gecontr. :		tek.nr.OV. A02. 14	
plan IDN : NL.IMRO.0358.0IAVHB02xU-OW01			