
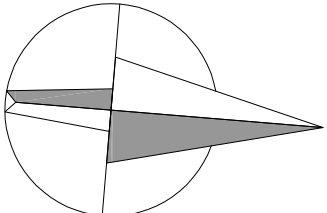
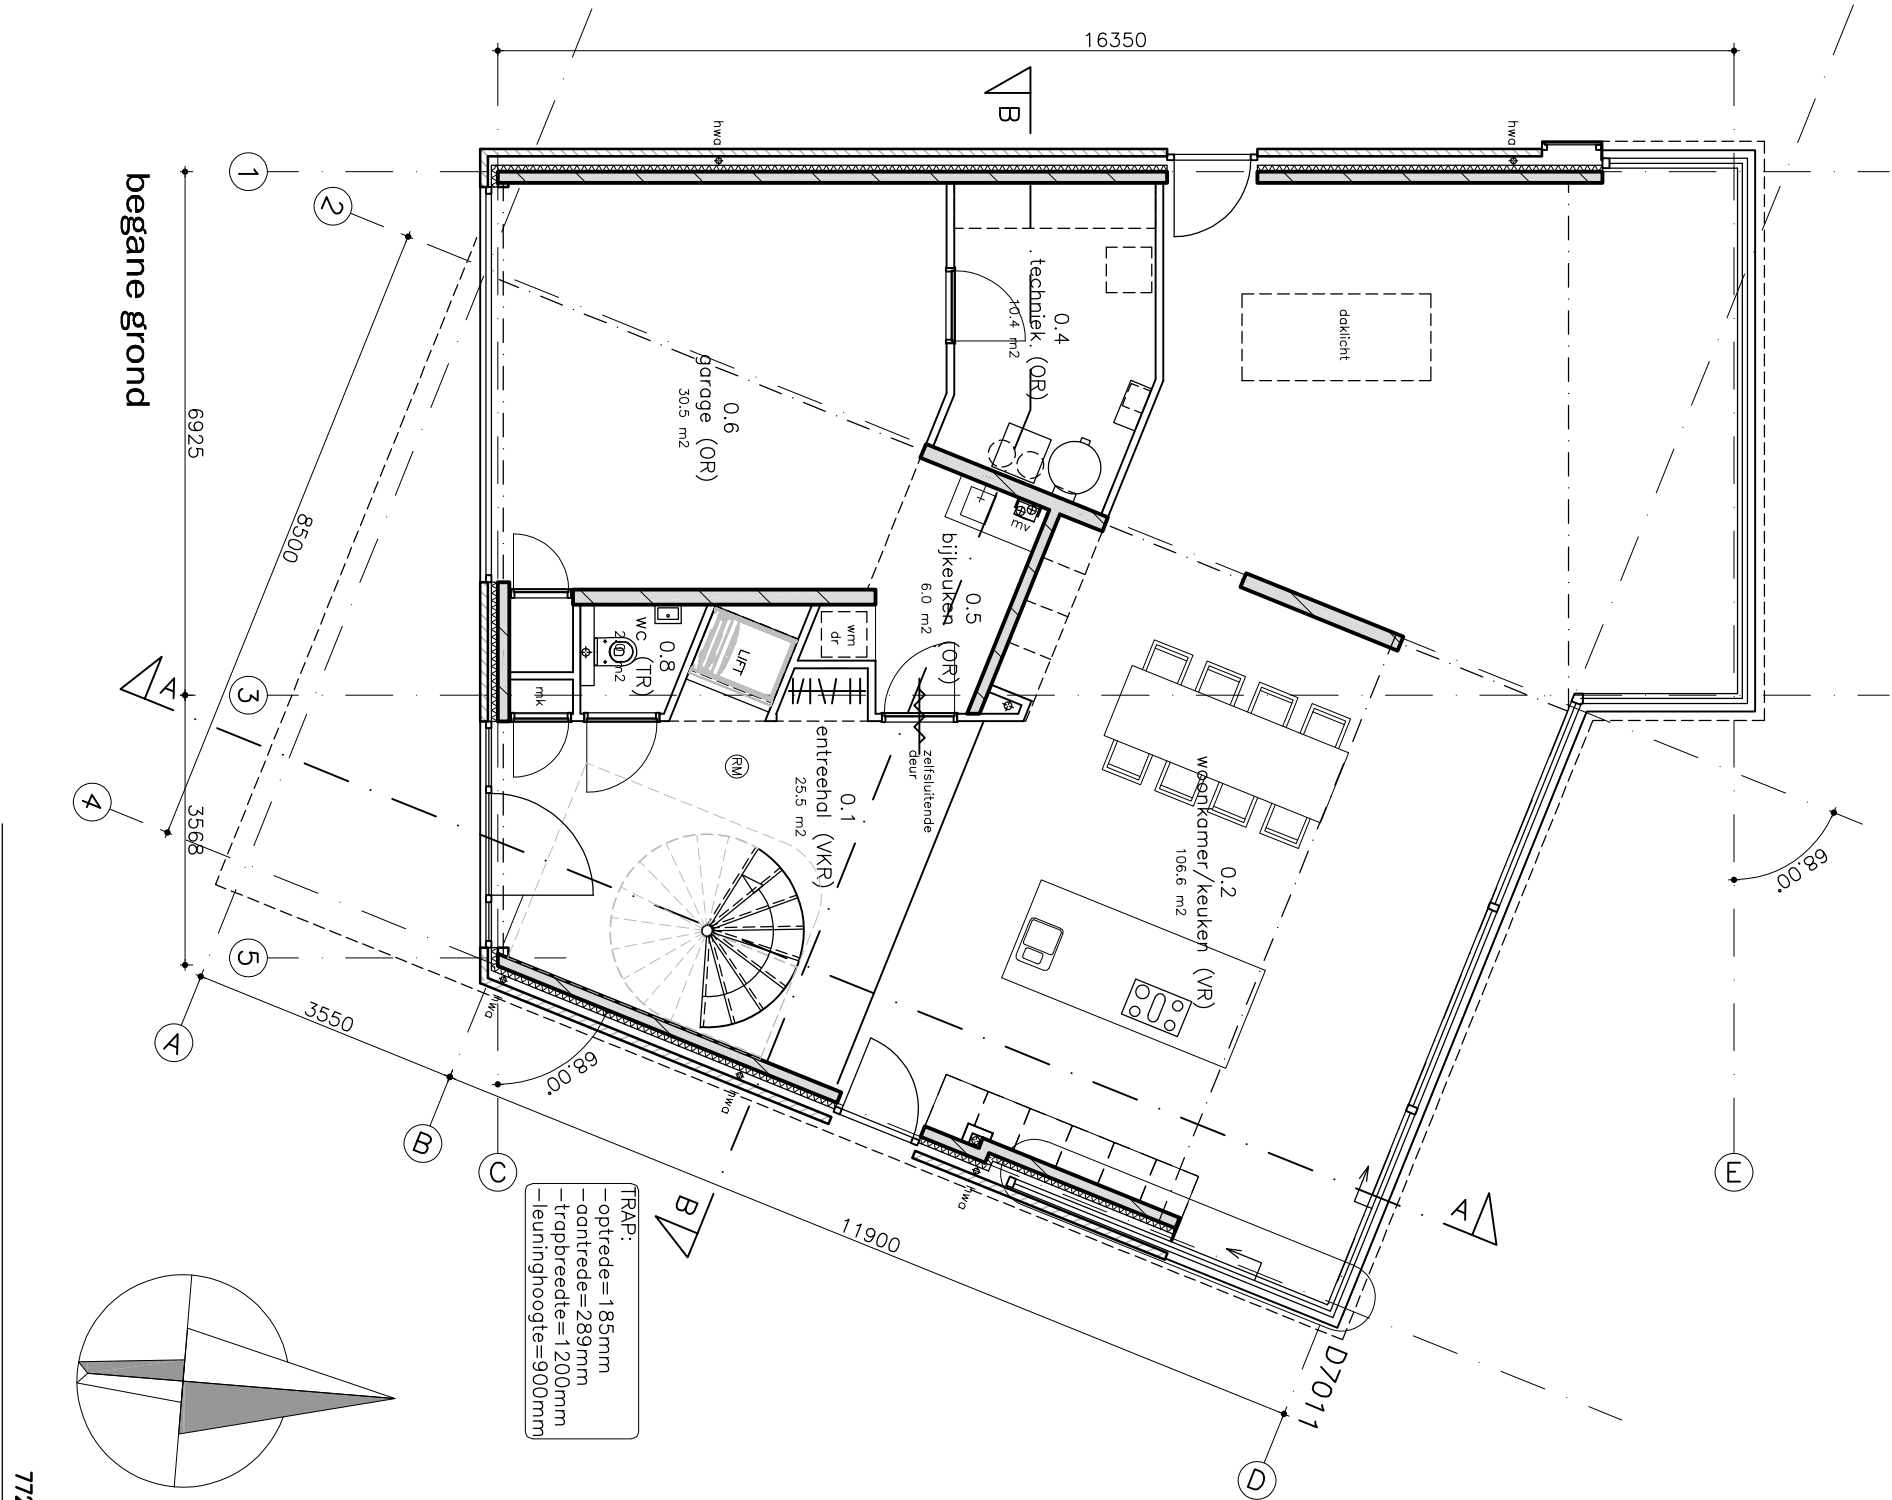


HEMELWATERAFVOER
NAAR OPEN WATER

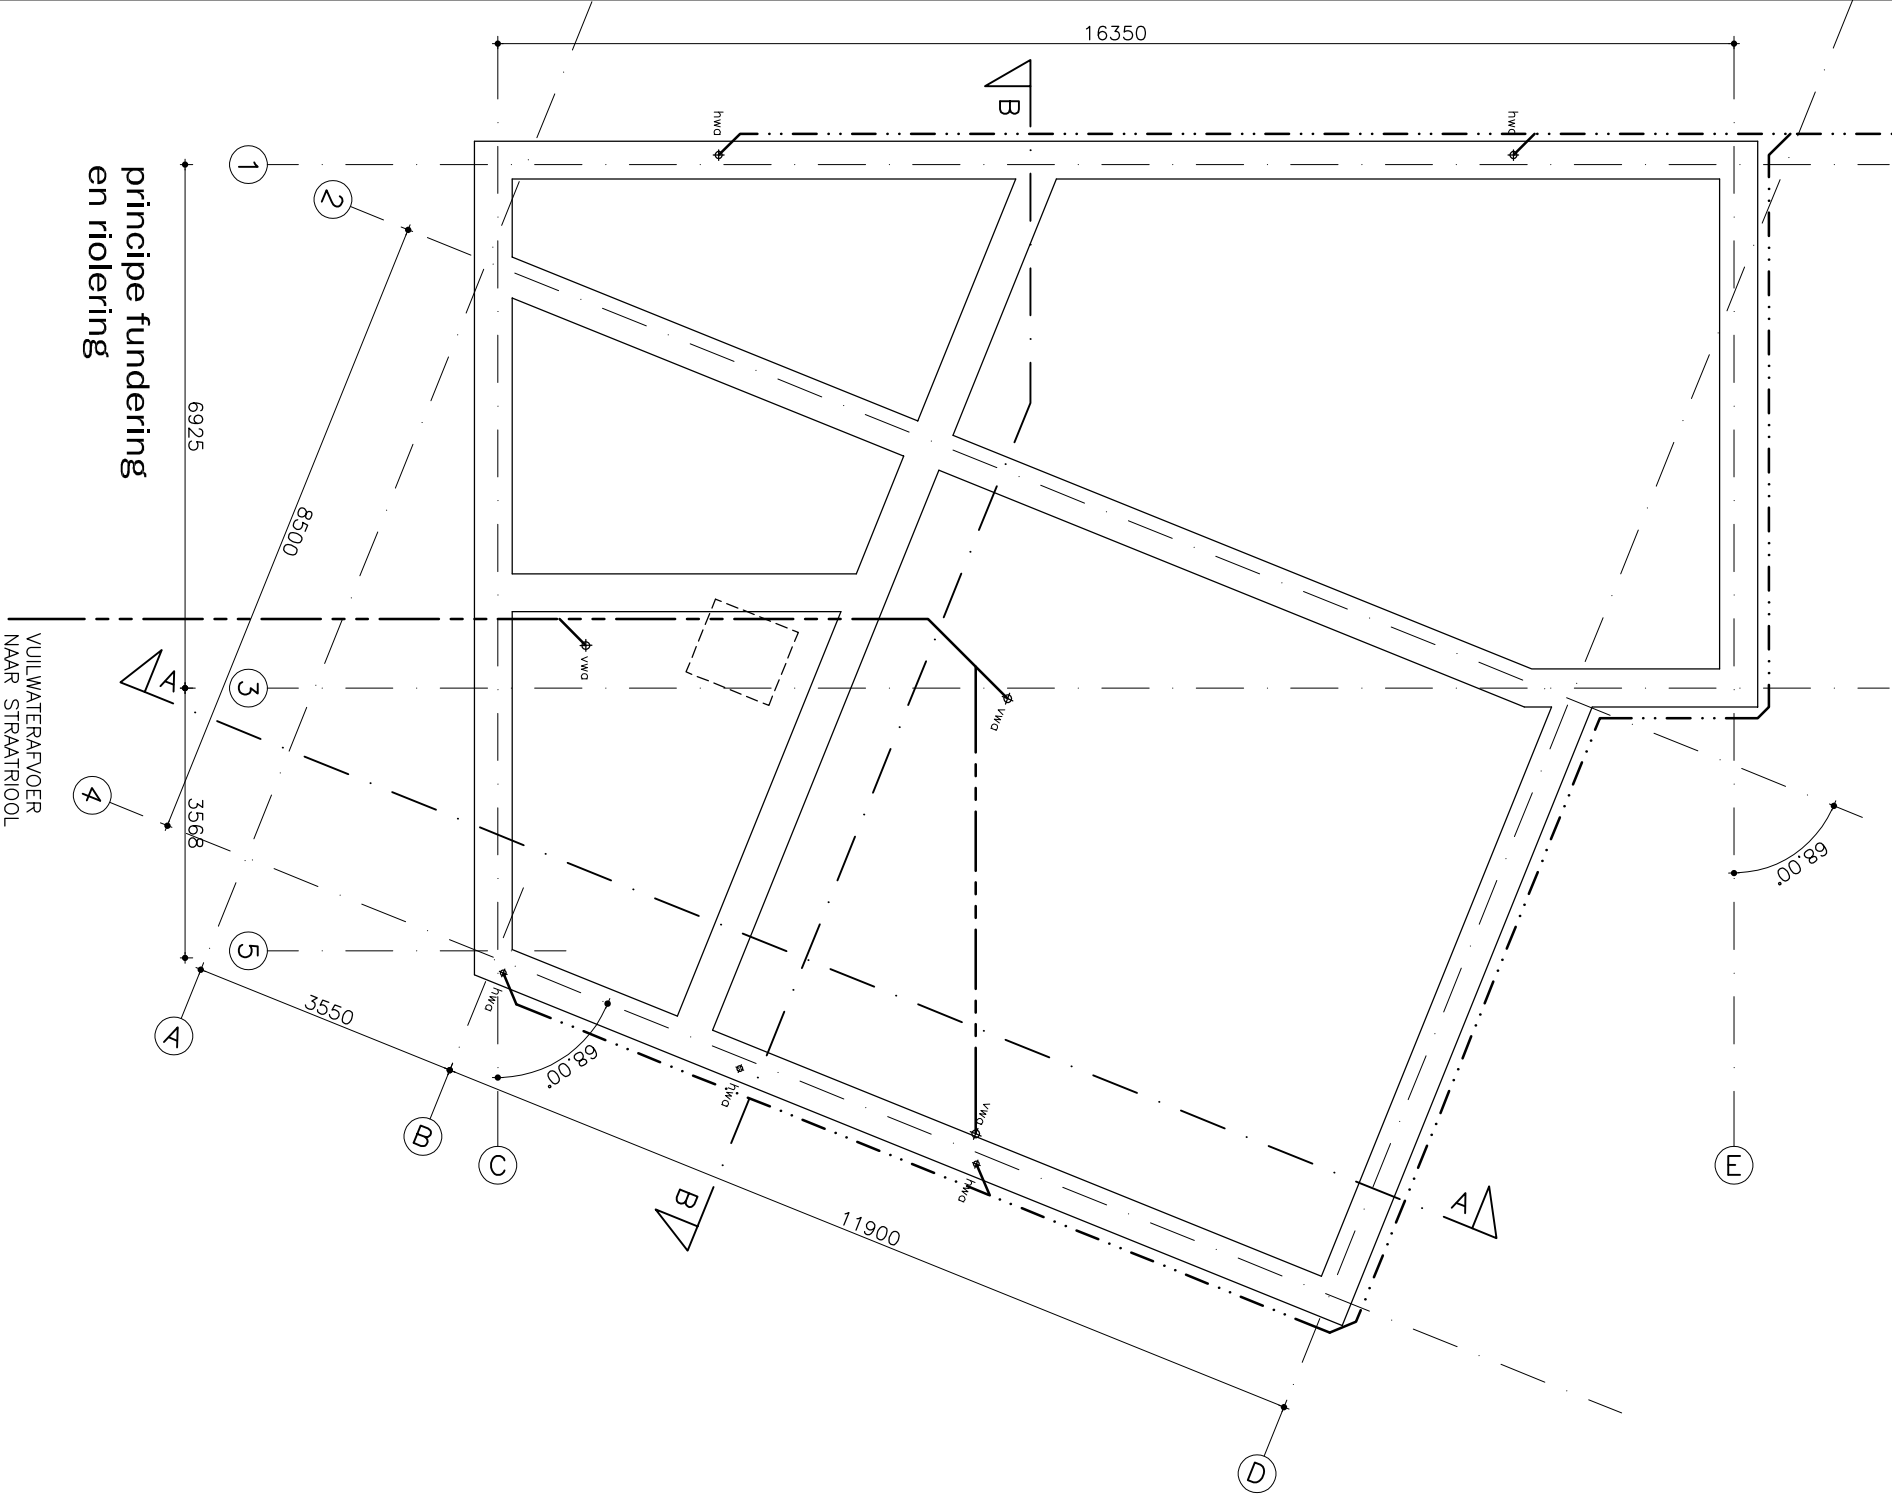

FRAP:
-optrede=185mm
-oantrede=289mm
-trapbreedte=1200mm
-leuninghoogte=900mm

7720

Hoogeveen architecten
R. ALEN HOOGVEEN

HERENWEG 78E TE KUDELSTAART
OPDRACHTGEVER: A. MOST

PRINCIPLE FUNDERING, RIOLERING EN BEGANE GROND

N.V. 7720 Herenweg 78E - Kudelstaart (SO) V7720D4001

FORMAT A3
SCHALAK 1:100
TEKENAAR 03-07-2020
WIZIGING 03-11-2020
ARCHITECT BNA