








WEST- EN NOORDGEVEL

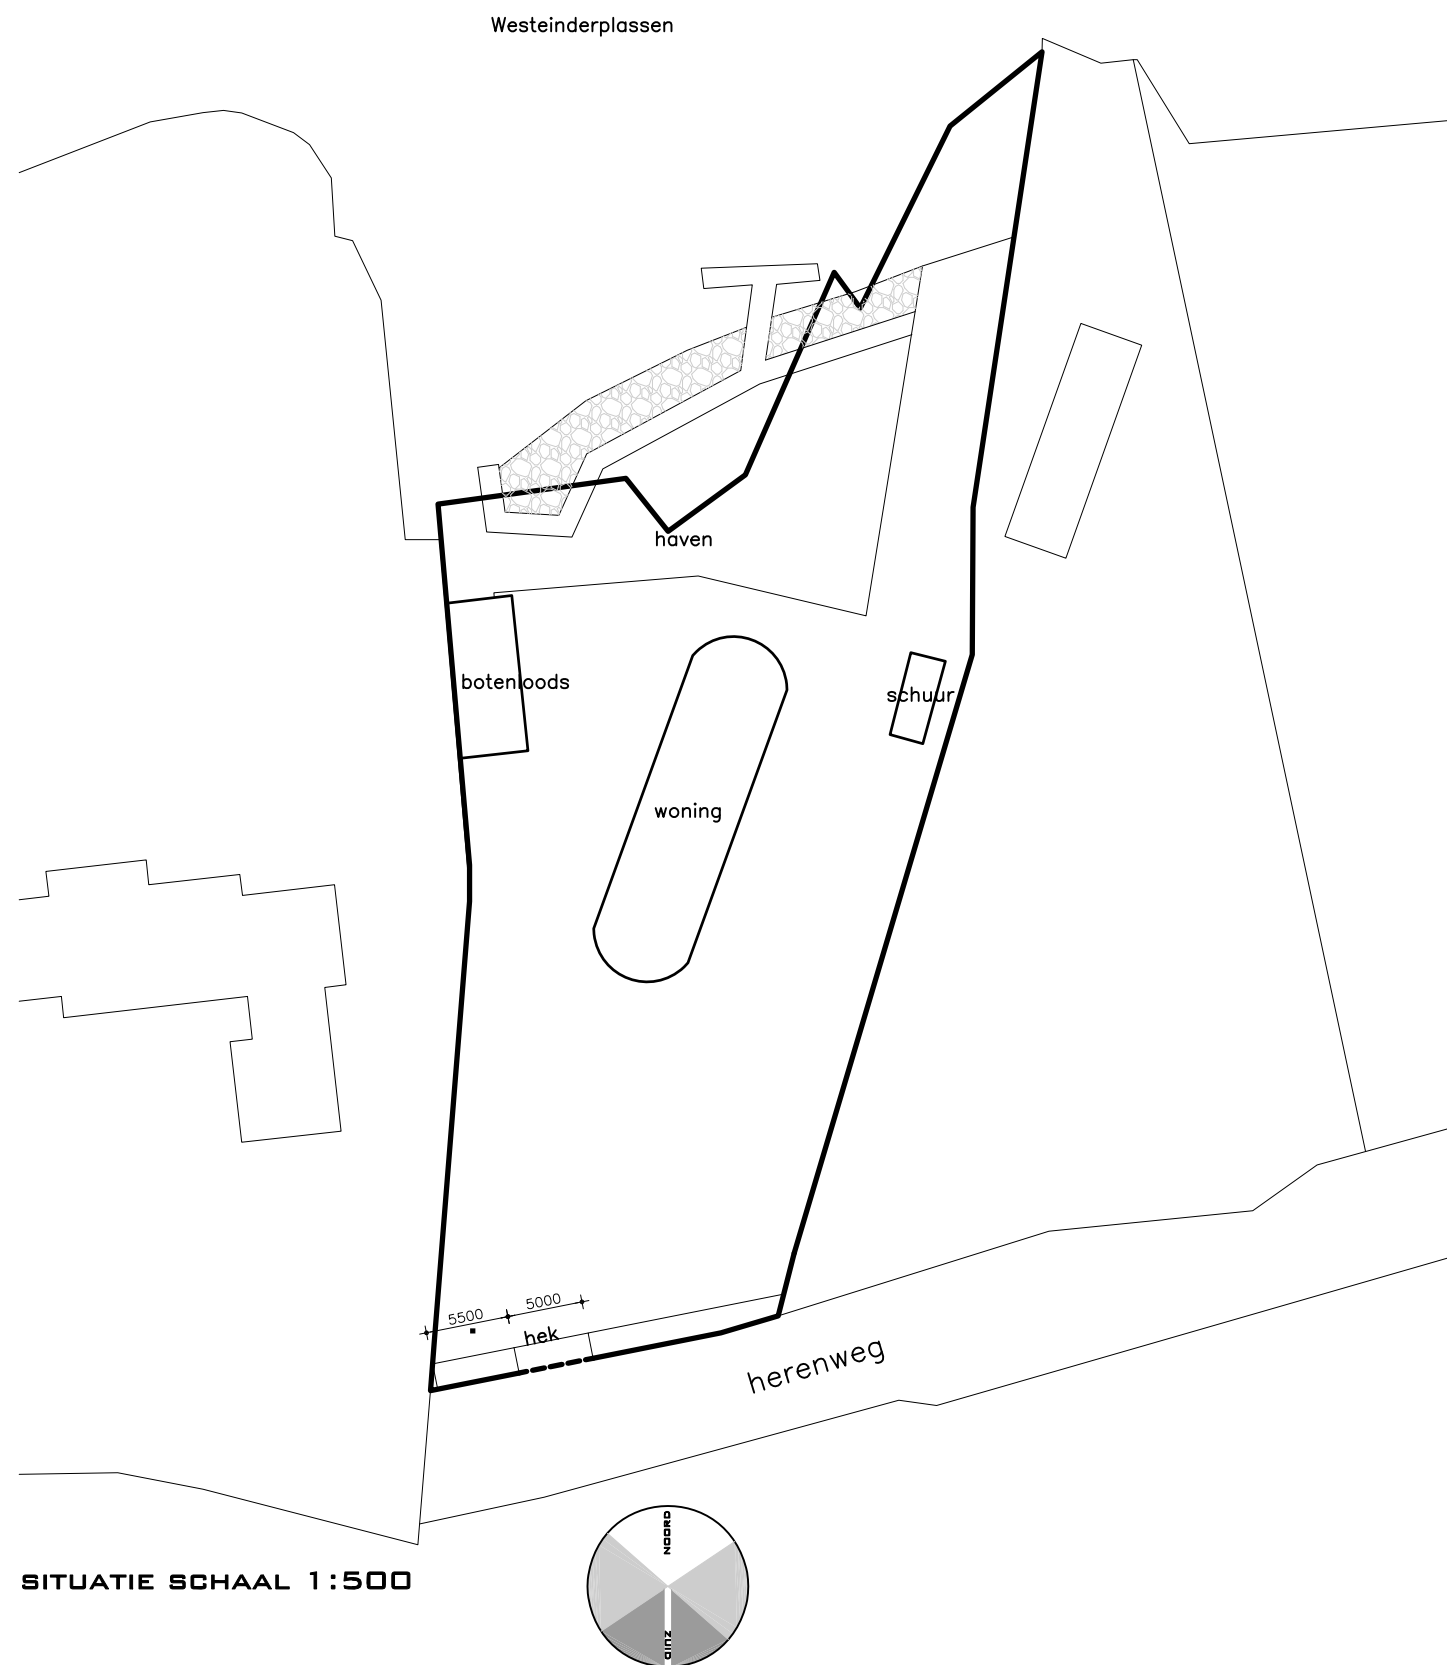

OOST- EN ZUIDGEVEL

OMGEVINGSAANVRAAG TEKENINGEN LEGALISATIE HERENWEG 78E KUDELSTAART

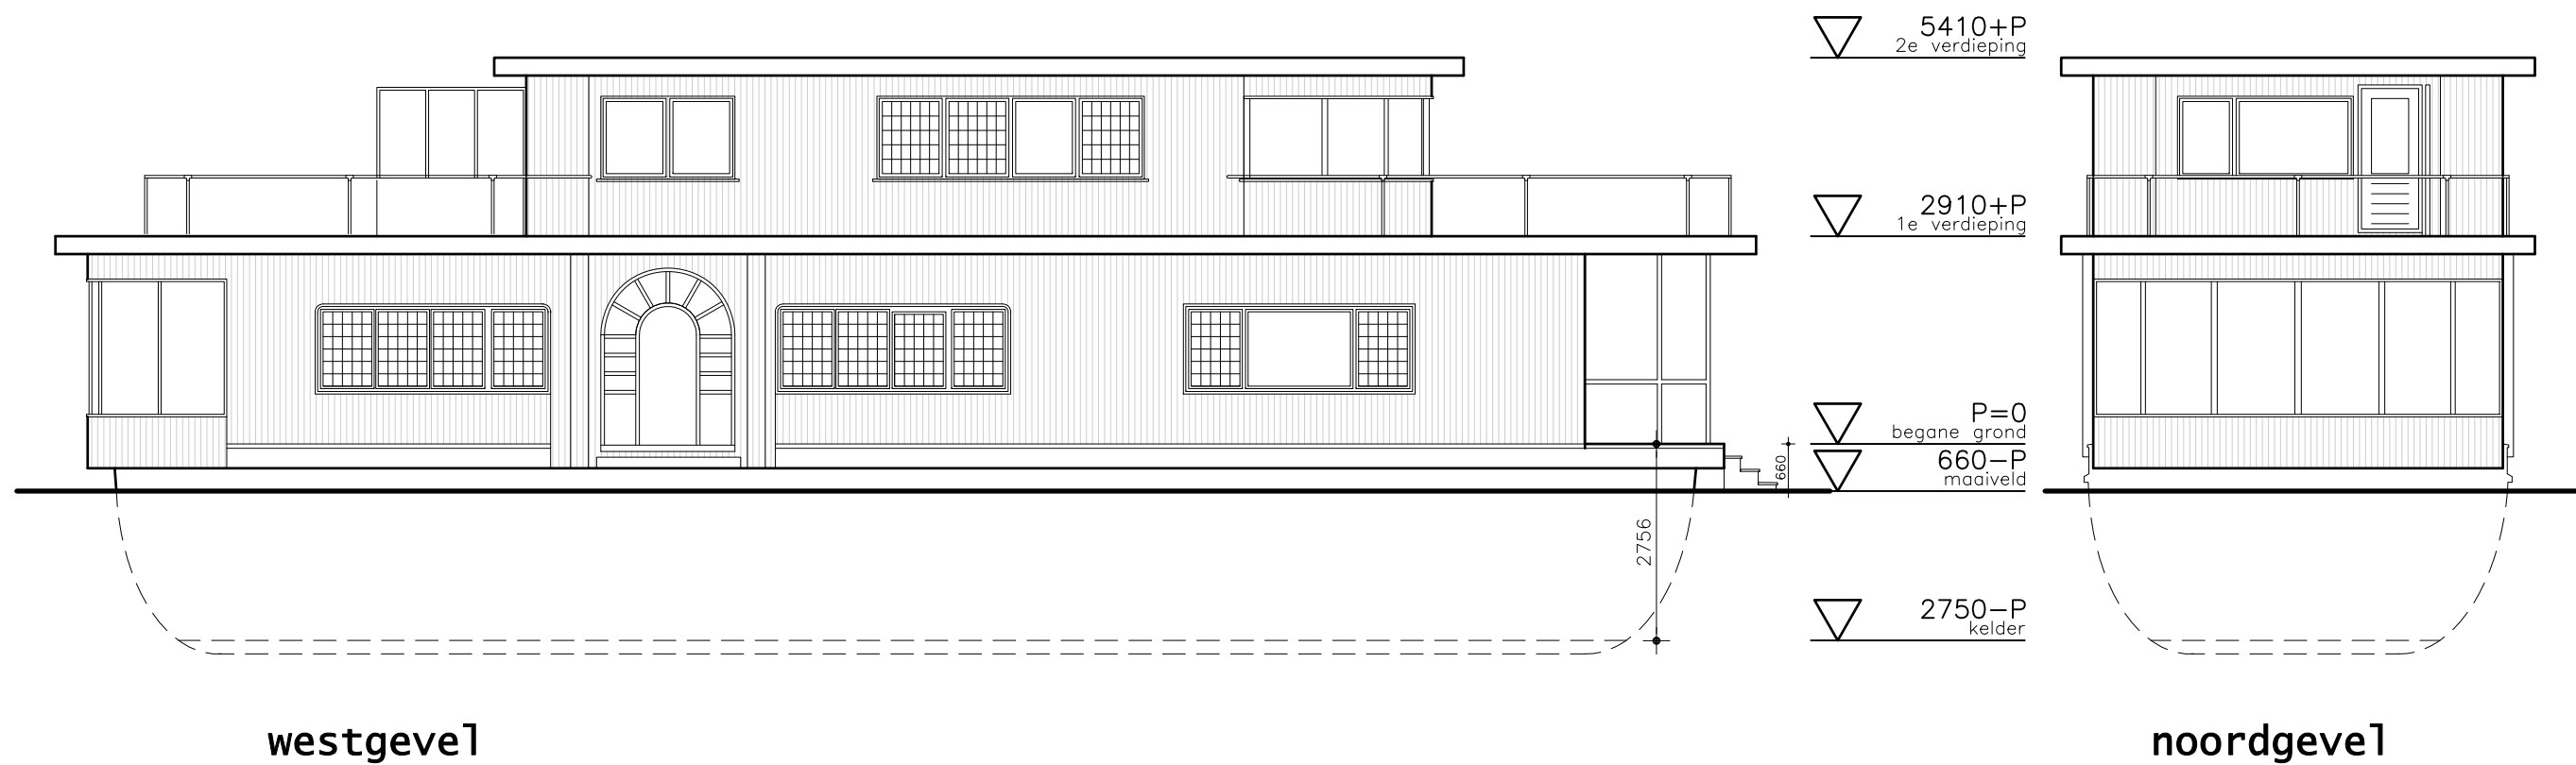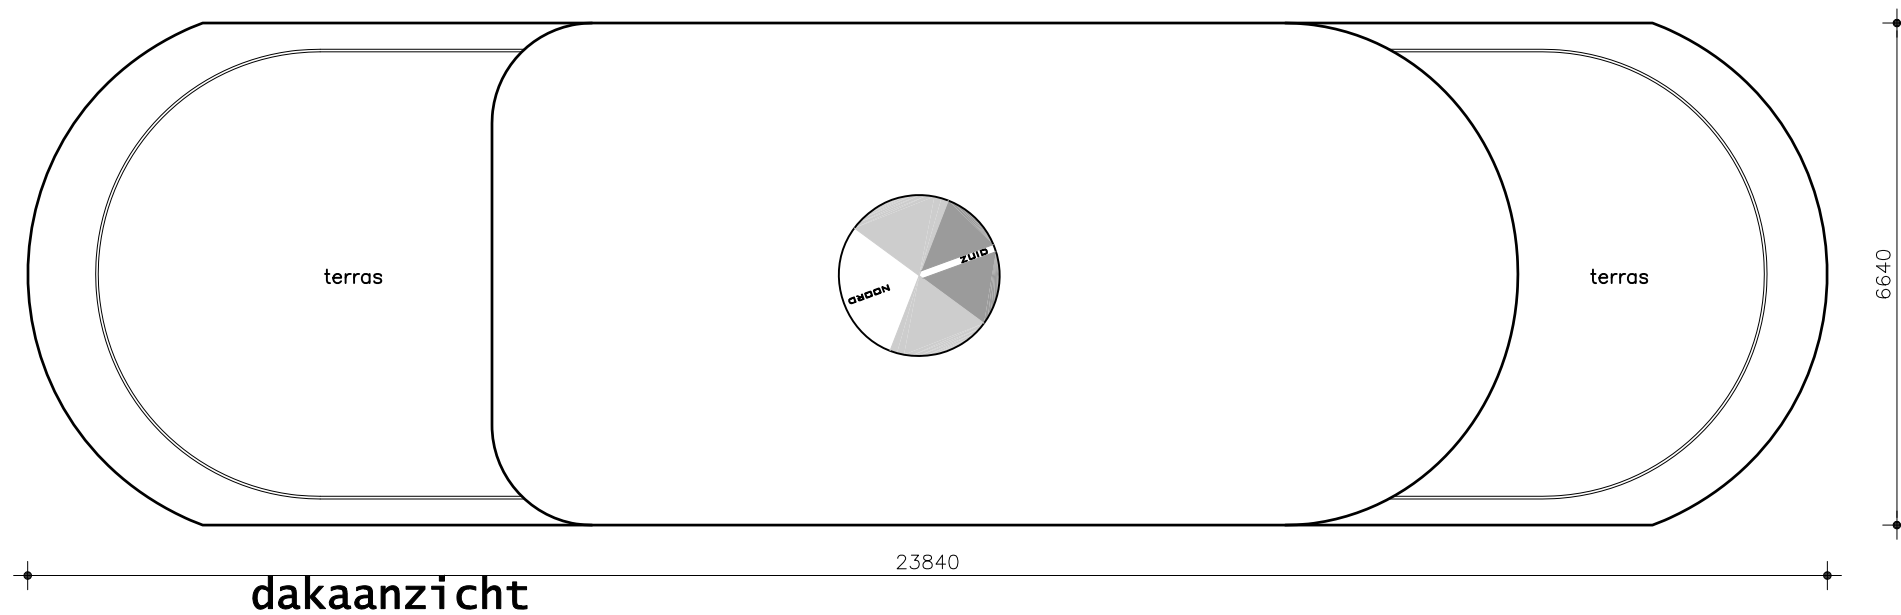

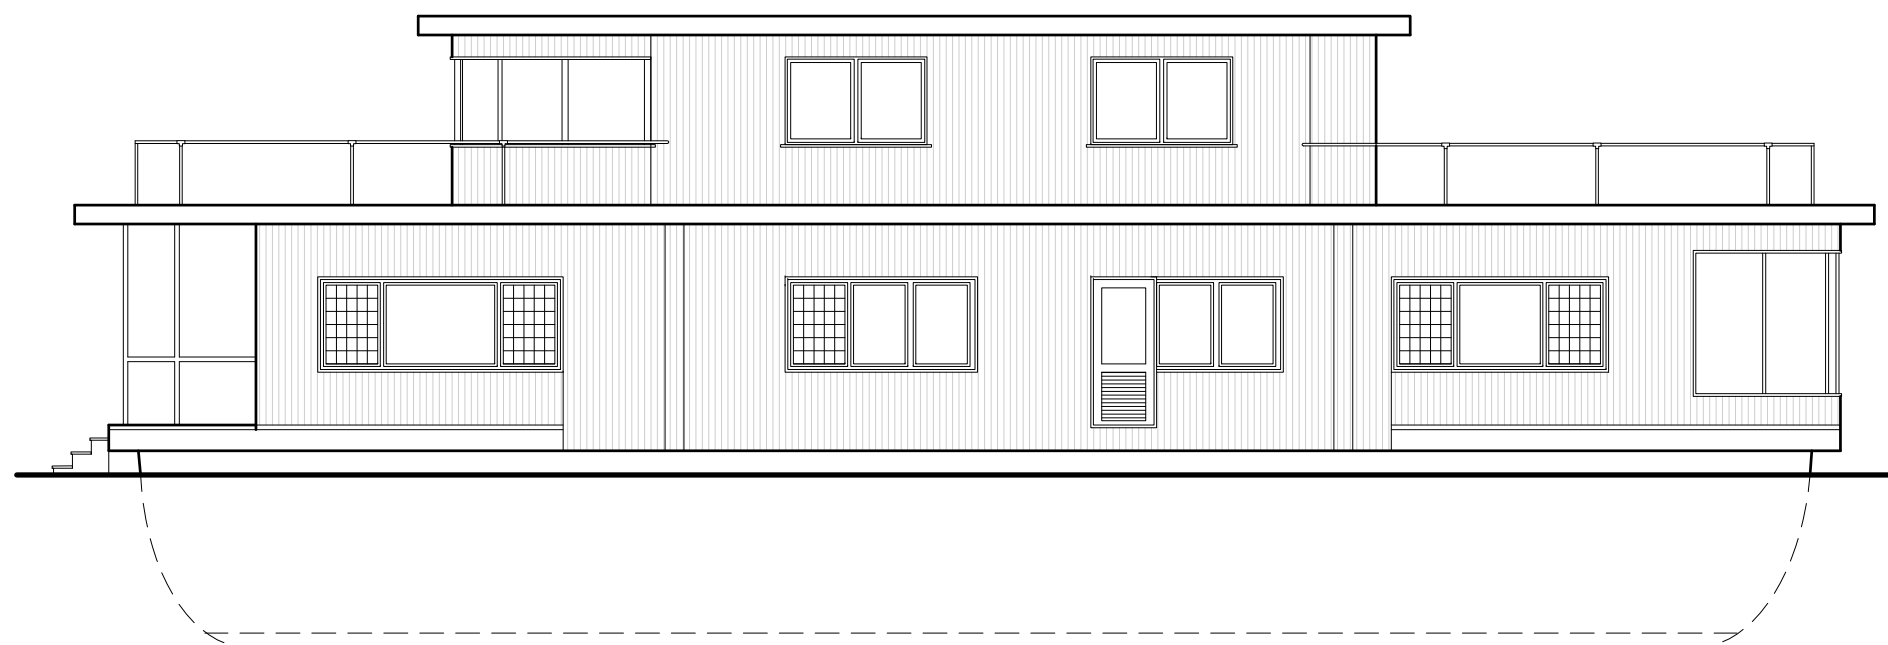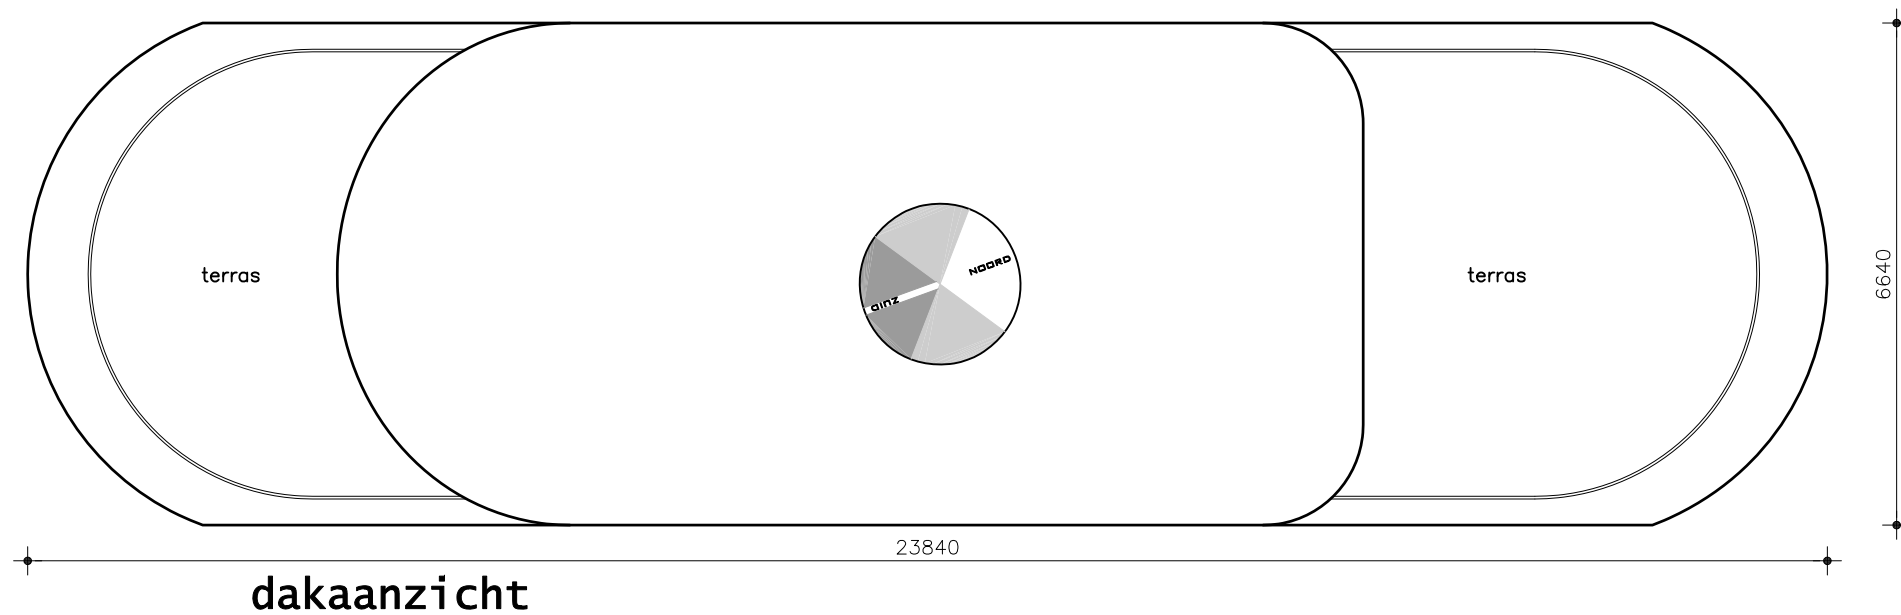


▽ 5410+P
2e verdieping

▽ 2910+P
1e verdieping

▽ P=0
begane grond

▽ 660-P
maaiveld

▽ 2750-P
kelder

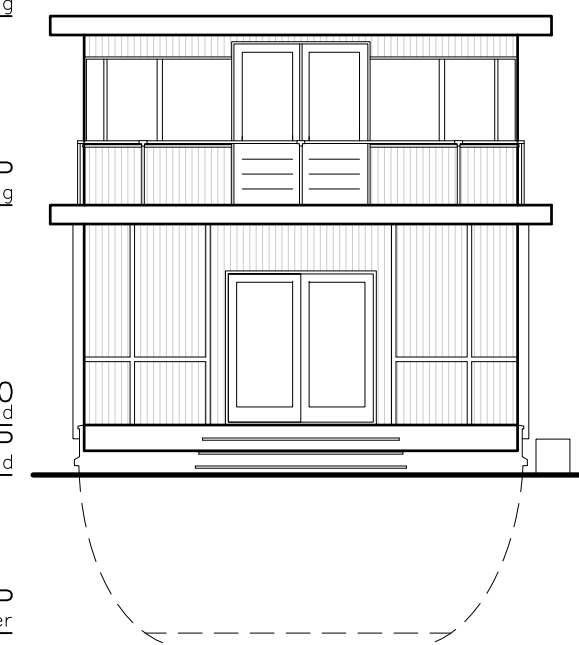



SCHUUR



BOTENLOODS



HEK



BOTENLOODS