



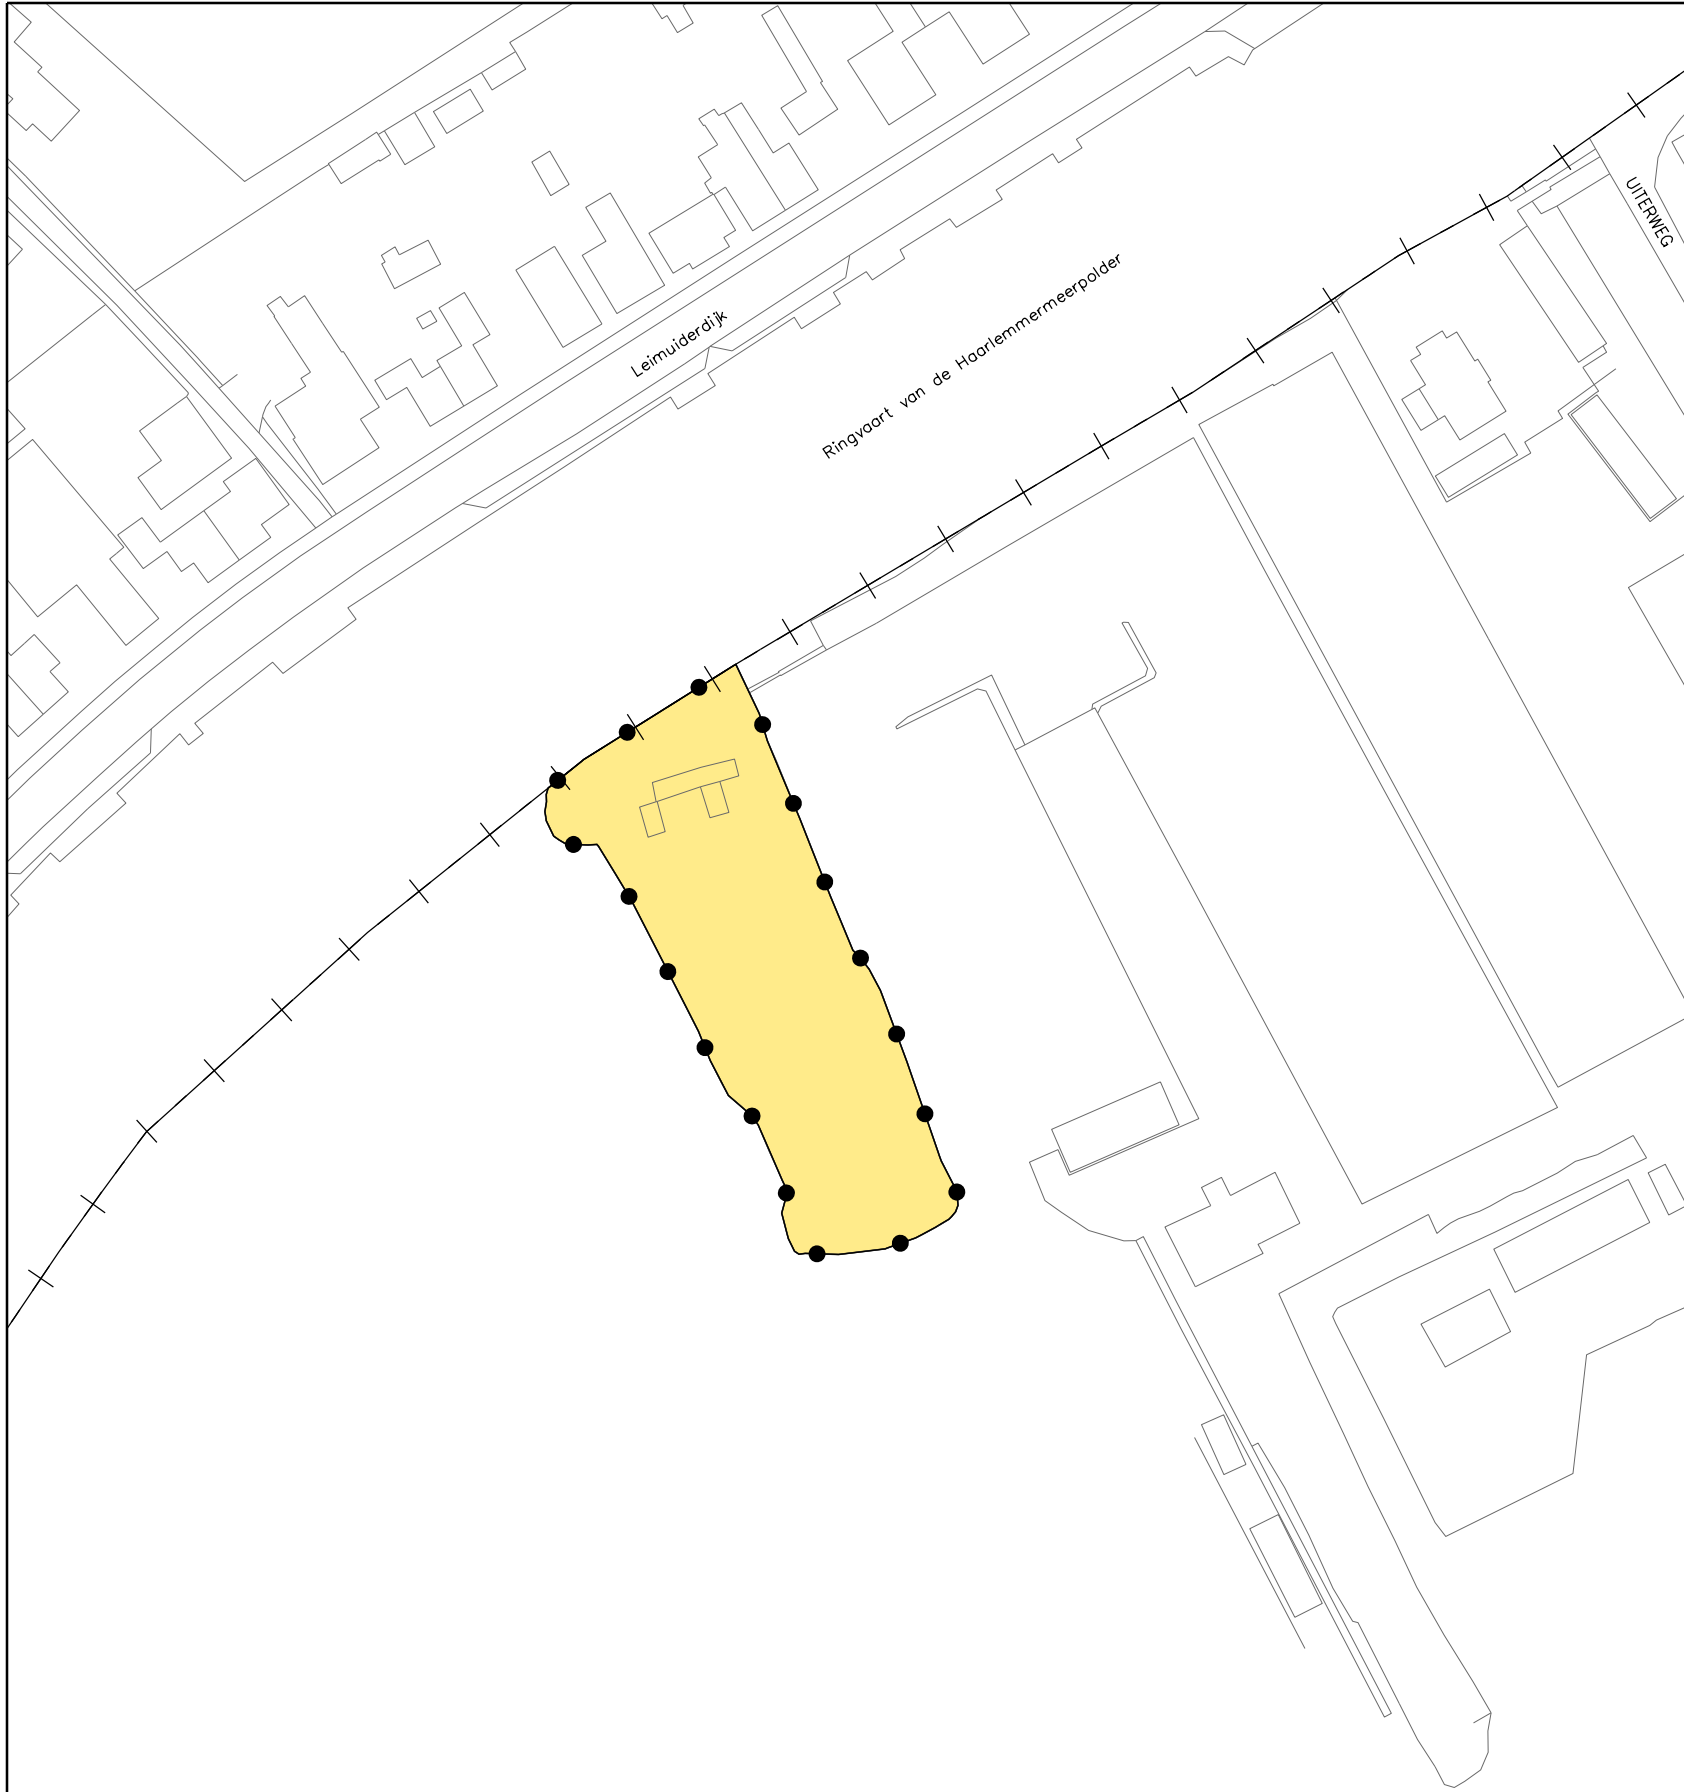

Besluitgebied

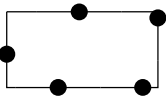


Grens Omgevingsvergunning

Besluitvlak



Omgevingsvergunning

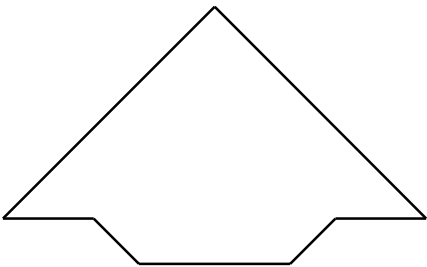

FASTGESTELD DOOR BURGEMEESTER EN WETHOUDERS
VAN DE GEMEENTE AMSTELVEEN OP 16 02 2016
DE SECRETARIS, DE BURGEMEESTER,

Stedelijke Ontwikkeling



Bestemmingsplannen

Gemeente Aalsmeer

Drie Kolommenplein 1, Postbus 253, 1430 AG Aalsmeer, T 0297-38 75 75, F 0297-38 76 76

OMGEVINGSVERGUNNING IN AFWIJKING VAN HET
BESTEMMINGSPPLAN UITERWEG PLASOEVER 2005
UITERWEG 417C

datum : 15-10-2015	gewijzigd :	schaal : 1 : 1000
operator : S. Kho		plcfig : imro-2012 V8i.tbl
gecontr. :		
plan IDN : NL.IMRO.0358.OIAVHB09xW-VG01		tek.nr.OV. 09. 12