

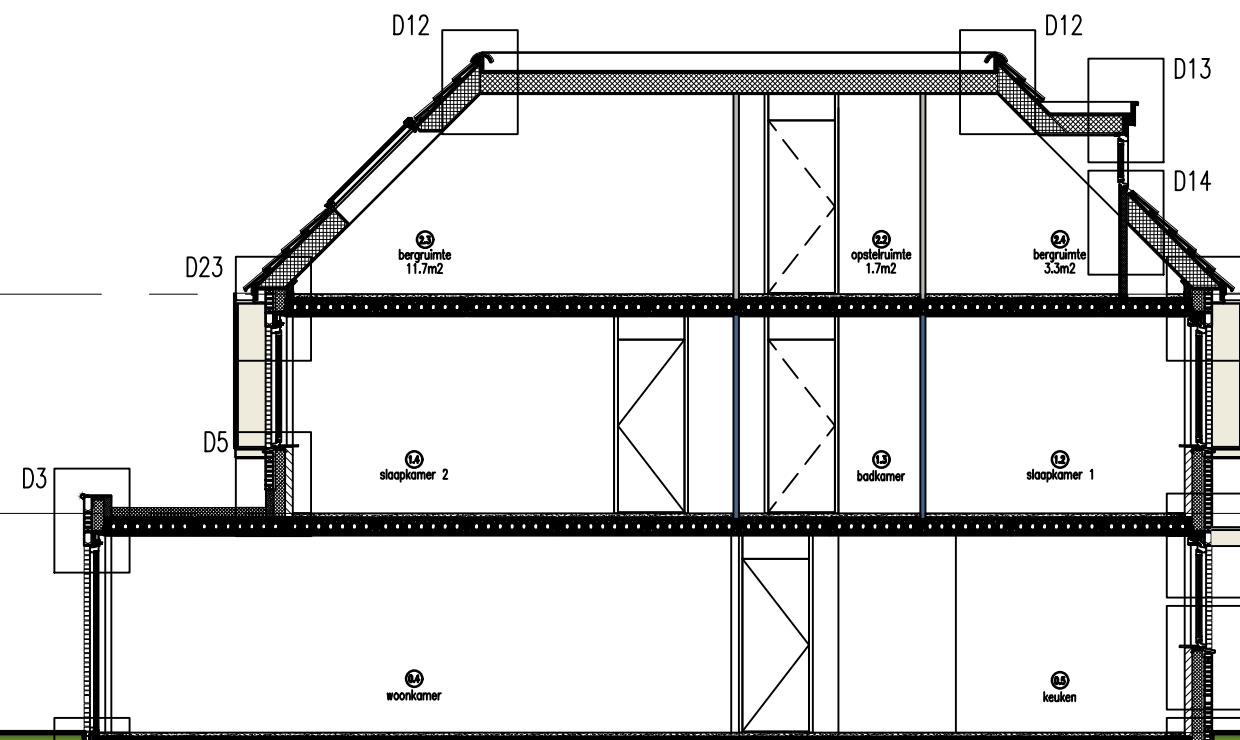
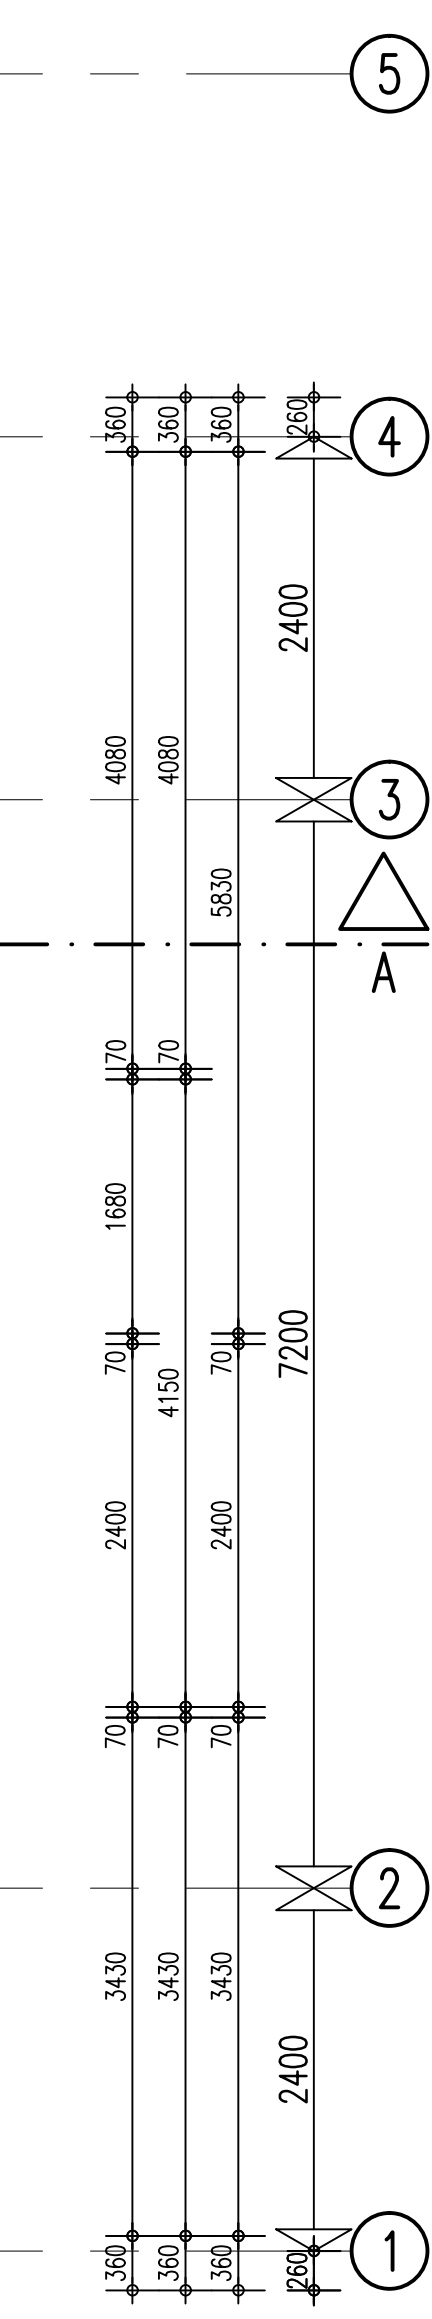
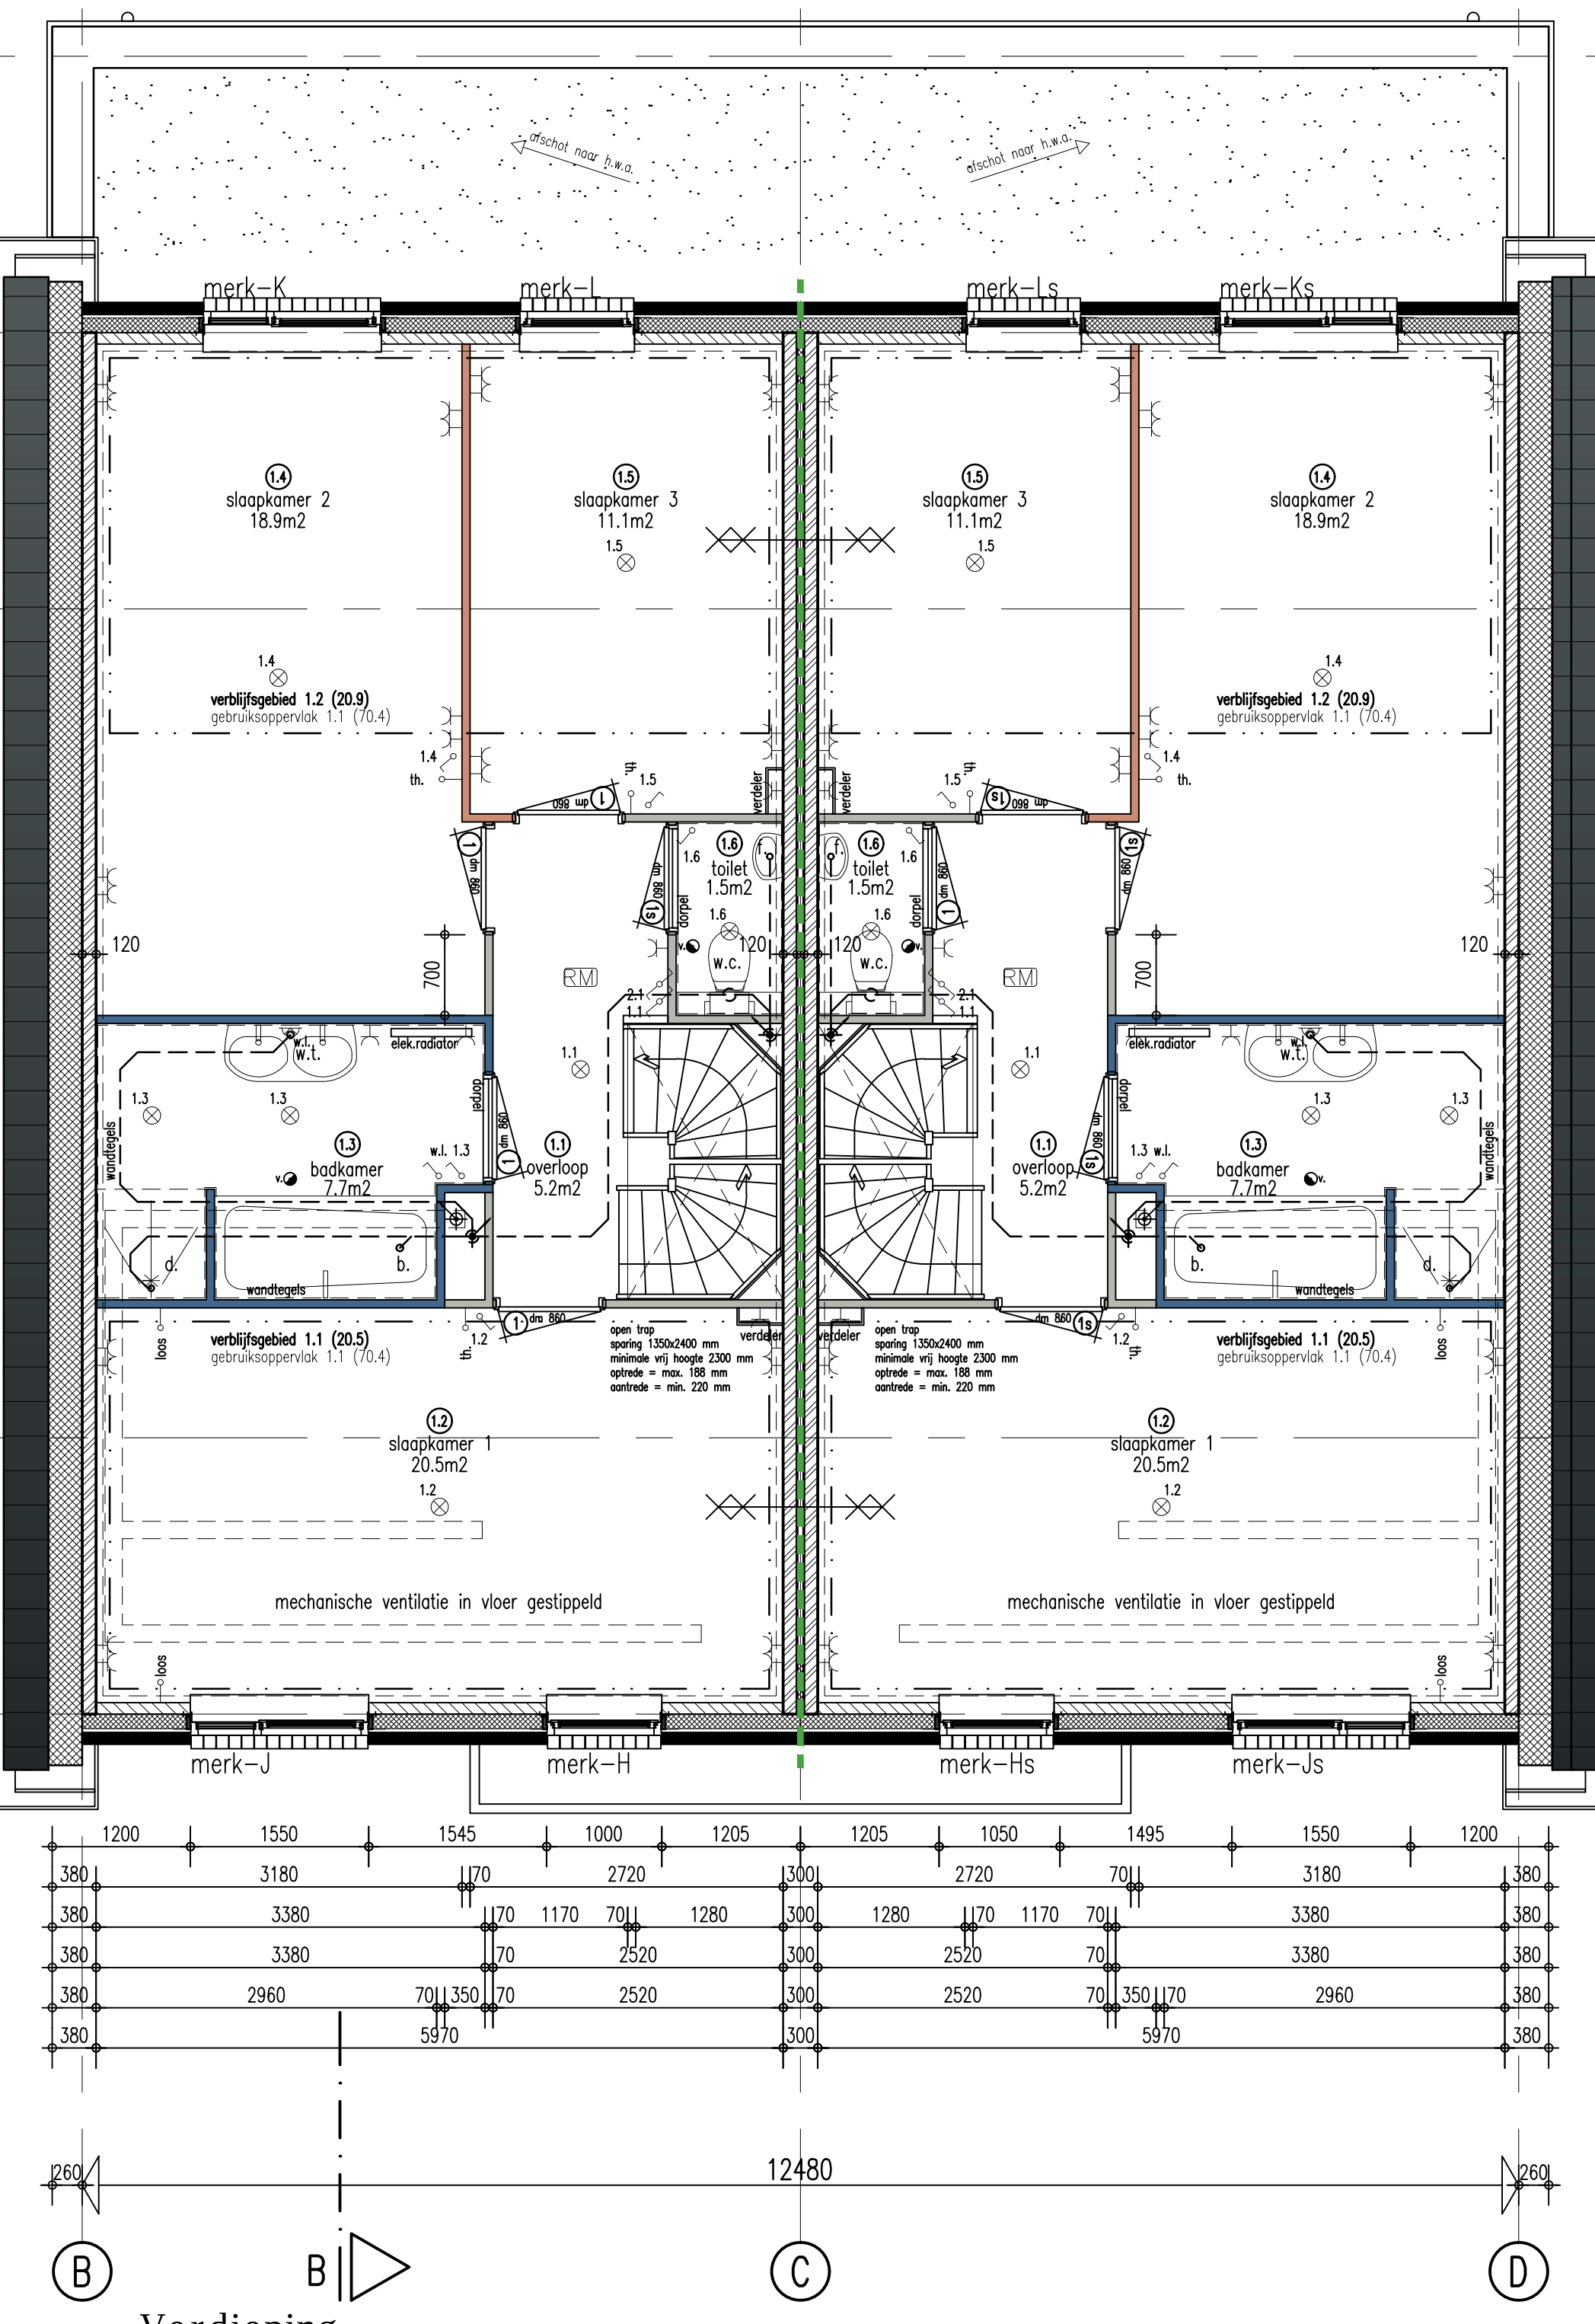
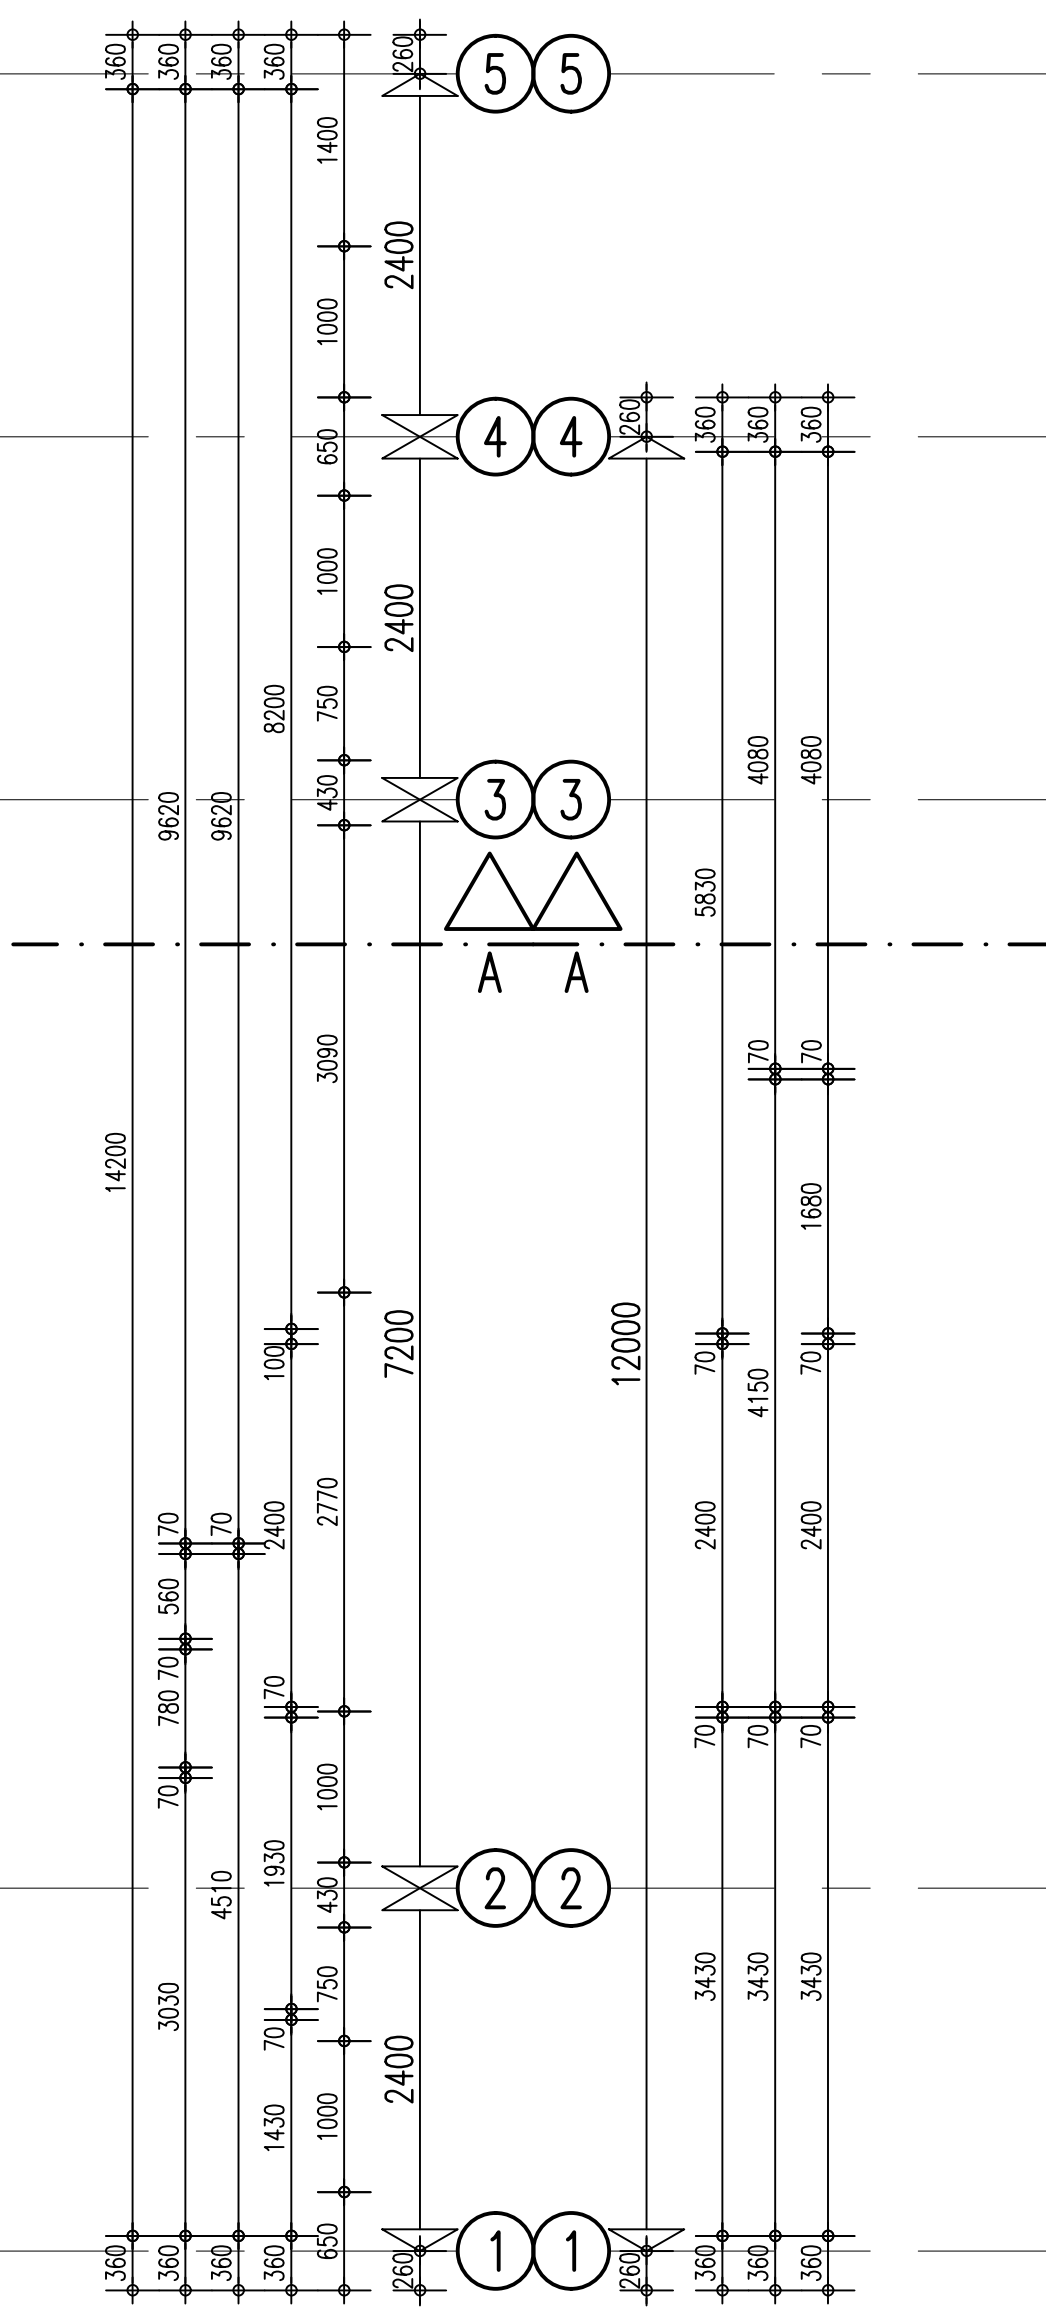


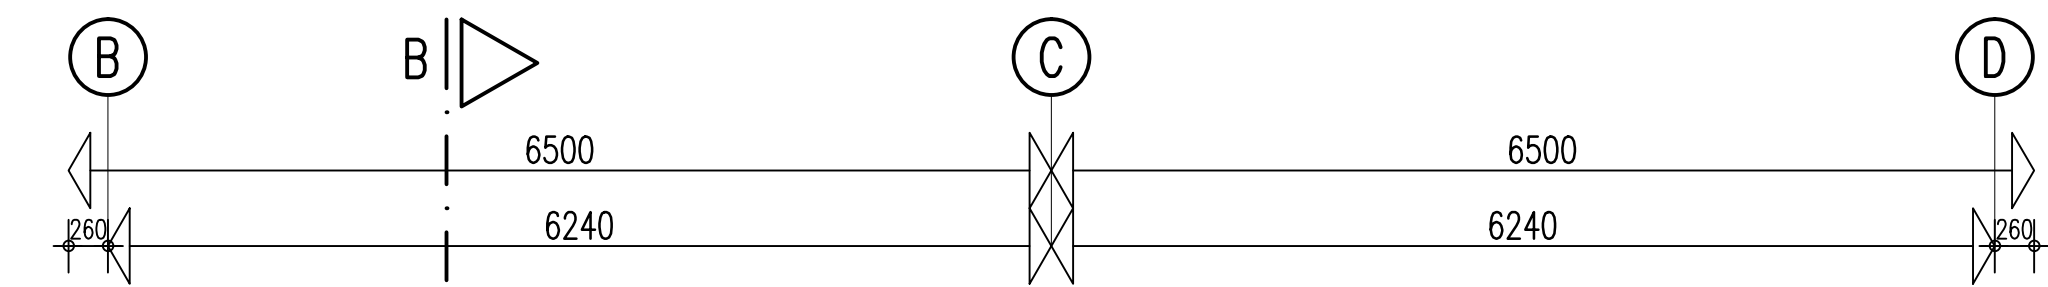

Tuingevel.

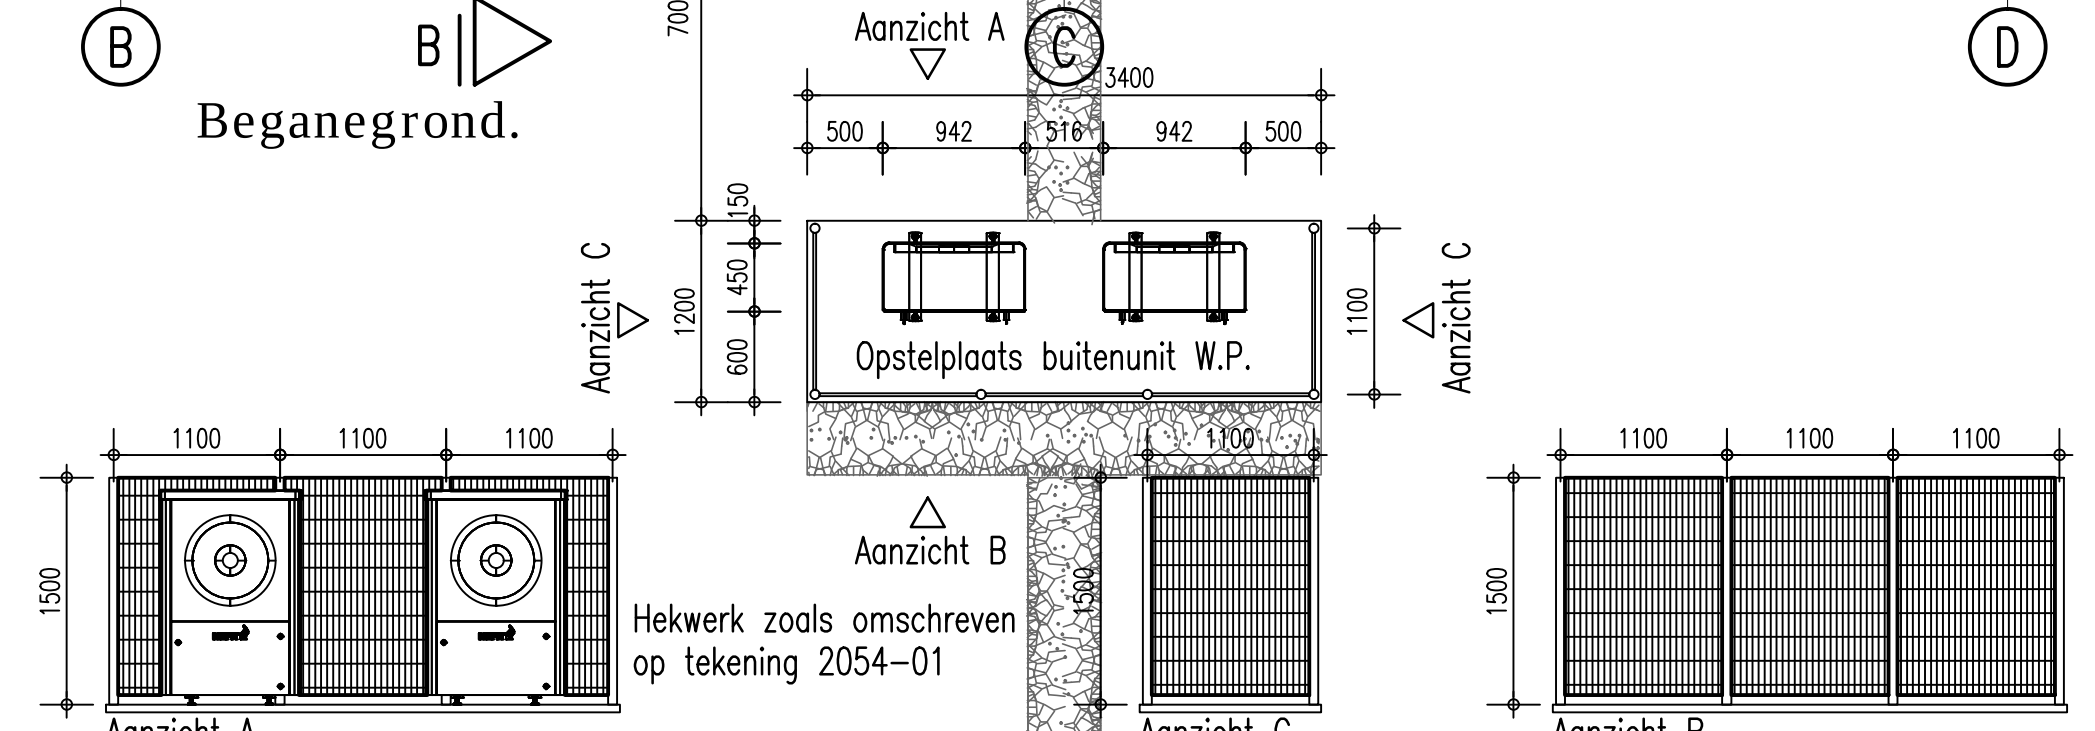

Rechter zijgevel.

[illegible]

RENVOOI

	Spouwmuur kalkzandsteen, isolatie en schoon metselwerk	100-160-100 mm
	Koppelve	120-160-100 mm
	Woningsscheidende wand	120-60-120 mm
	Dragend kalkzandsteen	100/120 mm
	Lichte scheidingswand	GN/-70/100 mm
	Lichte scheidingswand	GZ-70 mm
	Lichte scheidingswand	GH-70 mm
	Schoon water riool	
	Vuil water riool	

	Constructieonderdeel met 60 minuten WBBO conform NEN 6068
	Rookmelder op lichtnet en voorzien van back-up batterij, conform NEN 2555
	Entree woning.
	Afzuigpunt mechanische ventilatie (indicatie)

BOUWBESLUIT EN NEN NORMEN	
• Afbouwings constructies conform tekeningen en berekeningen constructeur/voorzieder. • Alle hang en sluurkt t.b.v. kazipen buiten conform Poffe Kolkman • Exacte dimensionering herstel- en valvulderdorpel conform tekeningen en berekeningen bodyspeler. • Alle balenrijen voorzien van isolerende beglazing HR++glas (2-waarde conform EPB-berekening) • Afbouwings vloerbedekking conform ontwerp 2,3 van het bouwbesluit 2012 • Afbouwings trappen conform ontwerp 2,3 van het bouwbesluit 2012 • Toespraak materialen dienen te voldoen aan artikel 1.3 van het bouwbesluit 2012	• Bescherm kaskeiler volgens ontwerp • Geluidwerende kaskeiler volgens ontwerp • Inbraakwerende vloerbedekking te voldoen • Motorkeiler volgens ontwerp • Electrische vloerbedekking volgens ontwerp

- Bescherming tegen geluid van buiten:
Karakteristieke isolatiewaarde volgens geluidsoverbrenging volgens bouwfysische eisen 3,1 artikel 3.11 (v/m 3,1 (beoogd volgens NEN 5077))
- Geluidwerende tussen ruimte:
Karakteristieke isolatiewaarde volgens geluidsoverbrenging volgens bouwfysische eisen 3,1 artikel 3.15 (v/m 3,17 (beoogd volgens NEN 5077))
- Inrookbeveiliging:
Bereikbaar brandmelder met meldschijf, die de vloeren aan weerskanten class 2 volgens NEN 5094
- Metakast:
Volgens de MKN 276 en de voorschriften van de nutsbedrijven.
- Elektrische installatie:
Volgens de MKN 1010 en de voorschriften van de nutsbedrijven.

- **Domschuldre** (niet van bepaling op dit project)
Volgens de NEN 3078 en de voorschriften van de GAO en nutsbedrijven
- **Drinkslede**
Volgens de NEN 1006, de algemene voorschriften van de AWW en nutsbedrijven.
- **Rolering**
Volgens de NEN 3215 en de voorschriften van de gemeenten.
- **Verbode en verwarmer**
Volgens de NEN 1087, NEN 2757 en NEN 3028
- **Glas**
Het niet overschrijden van een grenstoestand volgens de NEN 2008 en warmteborgingscoëfficiënt volgens de NEN 1080

ELEKTRA	
<-	wendekind/doo/dubbel (geaort)
-	wendekind/doo/iniel (geaort)
✓✓	wendekind/doo/dubbel (geaort)
✓	scheiktor
✓	wissenschaaklor
✓	dubbele scheiktor
✓ n.v.	scheiktor t.b.v. mech. wint.
✓ b.i.	scheiktor t.b.v. batenfichpunt
<- ek.	etajaglop
✓	wendekind/doo mech. wint.
tsil	schmelter
→	be
→	schol
→ los	loze aanslupunt
th:ern:	thermostoot/n.v.
⊗	lichtpunt
⊗	wendichpunt

AFKORTINGEN	
w.c.	: waterclozet
f.	: forsten
g.	: gootsteen
d.	: douche
w.s.	: wasstel
b.	: bad
n.w.	: opstelplaats voorwasser
k.k.	: opstelplaats koelkast
k.f.	: opstelplaats koelkastel
b.k.	: boilerkast
oven	: oven / magnetron
m.v.	: opstelplaats mechanische verliesel
dv.m.v.	: driver / sonar verliesel
op.	: opstelplaats wermtepomp binnen uit
a.p.b.	: opstelplaats wermtepomp buike uit
stl.	: standleiding
o.s.l.	: oriëntatieleiding
h.a.p.	: handreelplaat
b.l.	: buisleiding
w.m.	: opstelplaats wasmachine
w.d.	: opstelplaats wasdroger

Peil = 0 = maaiveld.
Standaard.



Ontwerpburo Amstelland
Postbus 628 1420 CC Uithoorn Tel. 09-53542300
info@ontwerpburoamstelland.nl

Aannemingsbedrijf van Wengerdien en Visser B.V.
Dorpsstraat 18, 2435 J Zevenhoven

Nieuwebouw 2 x 2' kopwoningen
Hoofdweg 76 Kudelstaart

Beganegrond, verdieping, gevels en doorsnede.
Omgevingsvergunning/werktekening.

gekekend	W.J. Huismann
school	1:50/100
datum	22-12-2017
gewijzigd	03-03-2018
gewijzigd	13-04-2018
gewijzigd	
gewijzigd	
gewijzigd	
gewijzigd	
gewijzigd	
projectnummer/bidnummer	
2054 ● 02	