


Westeinder plassen

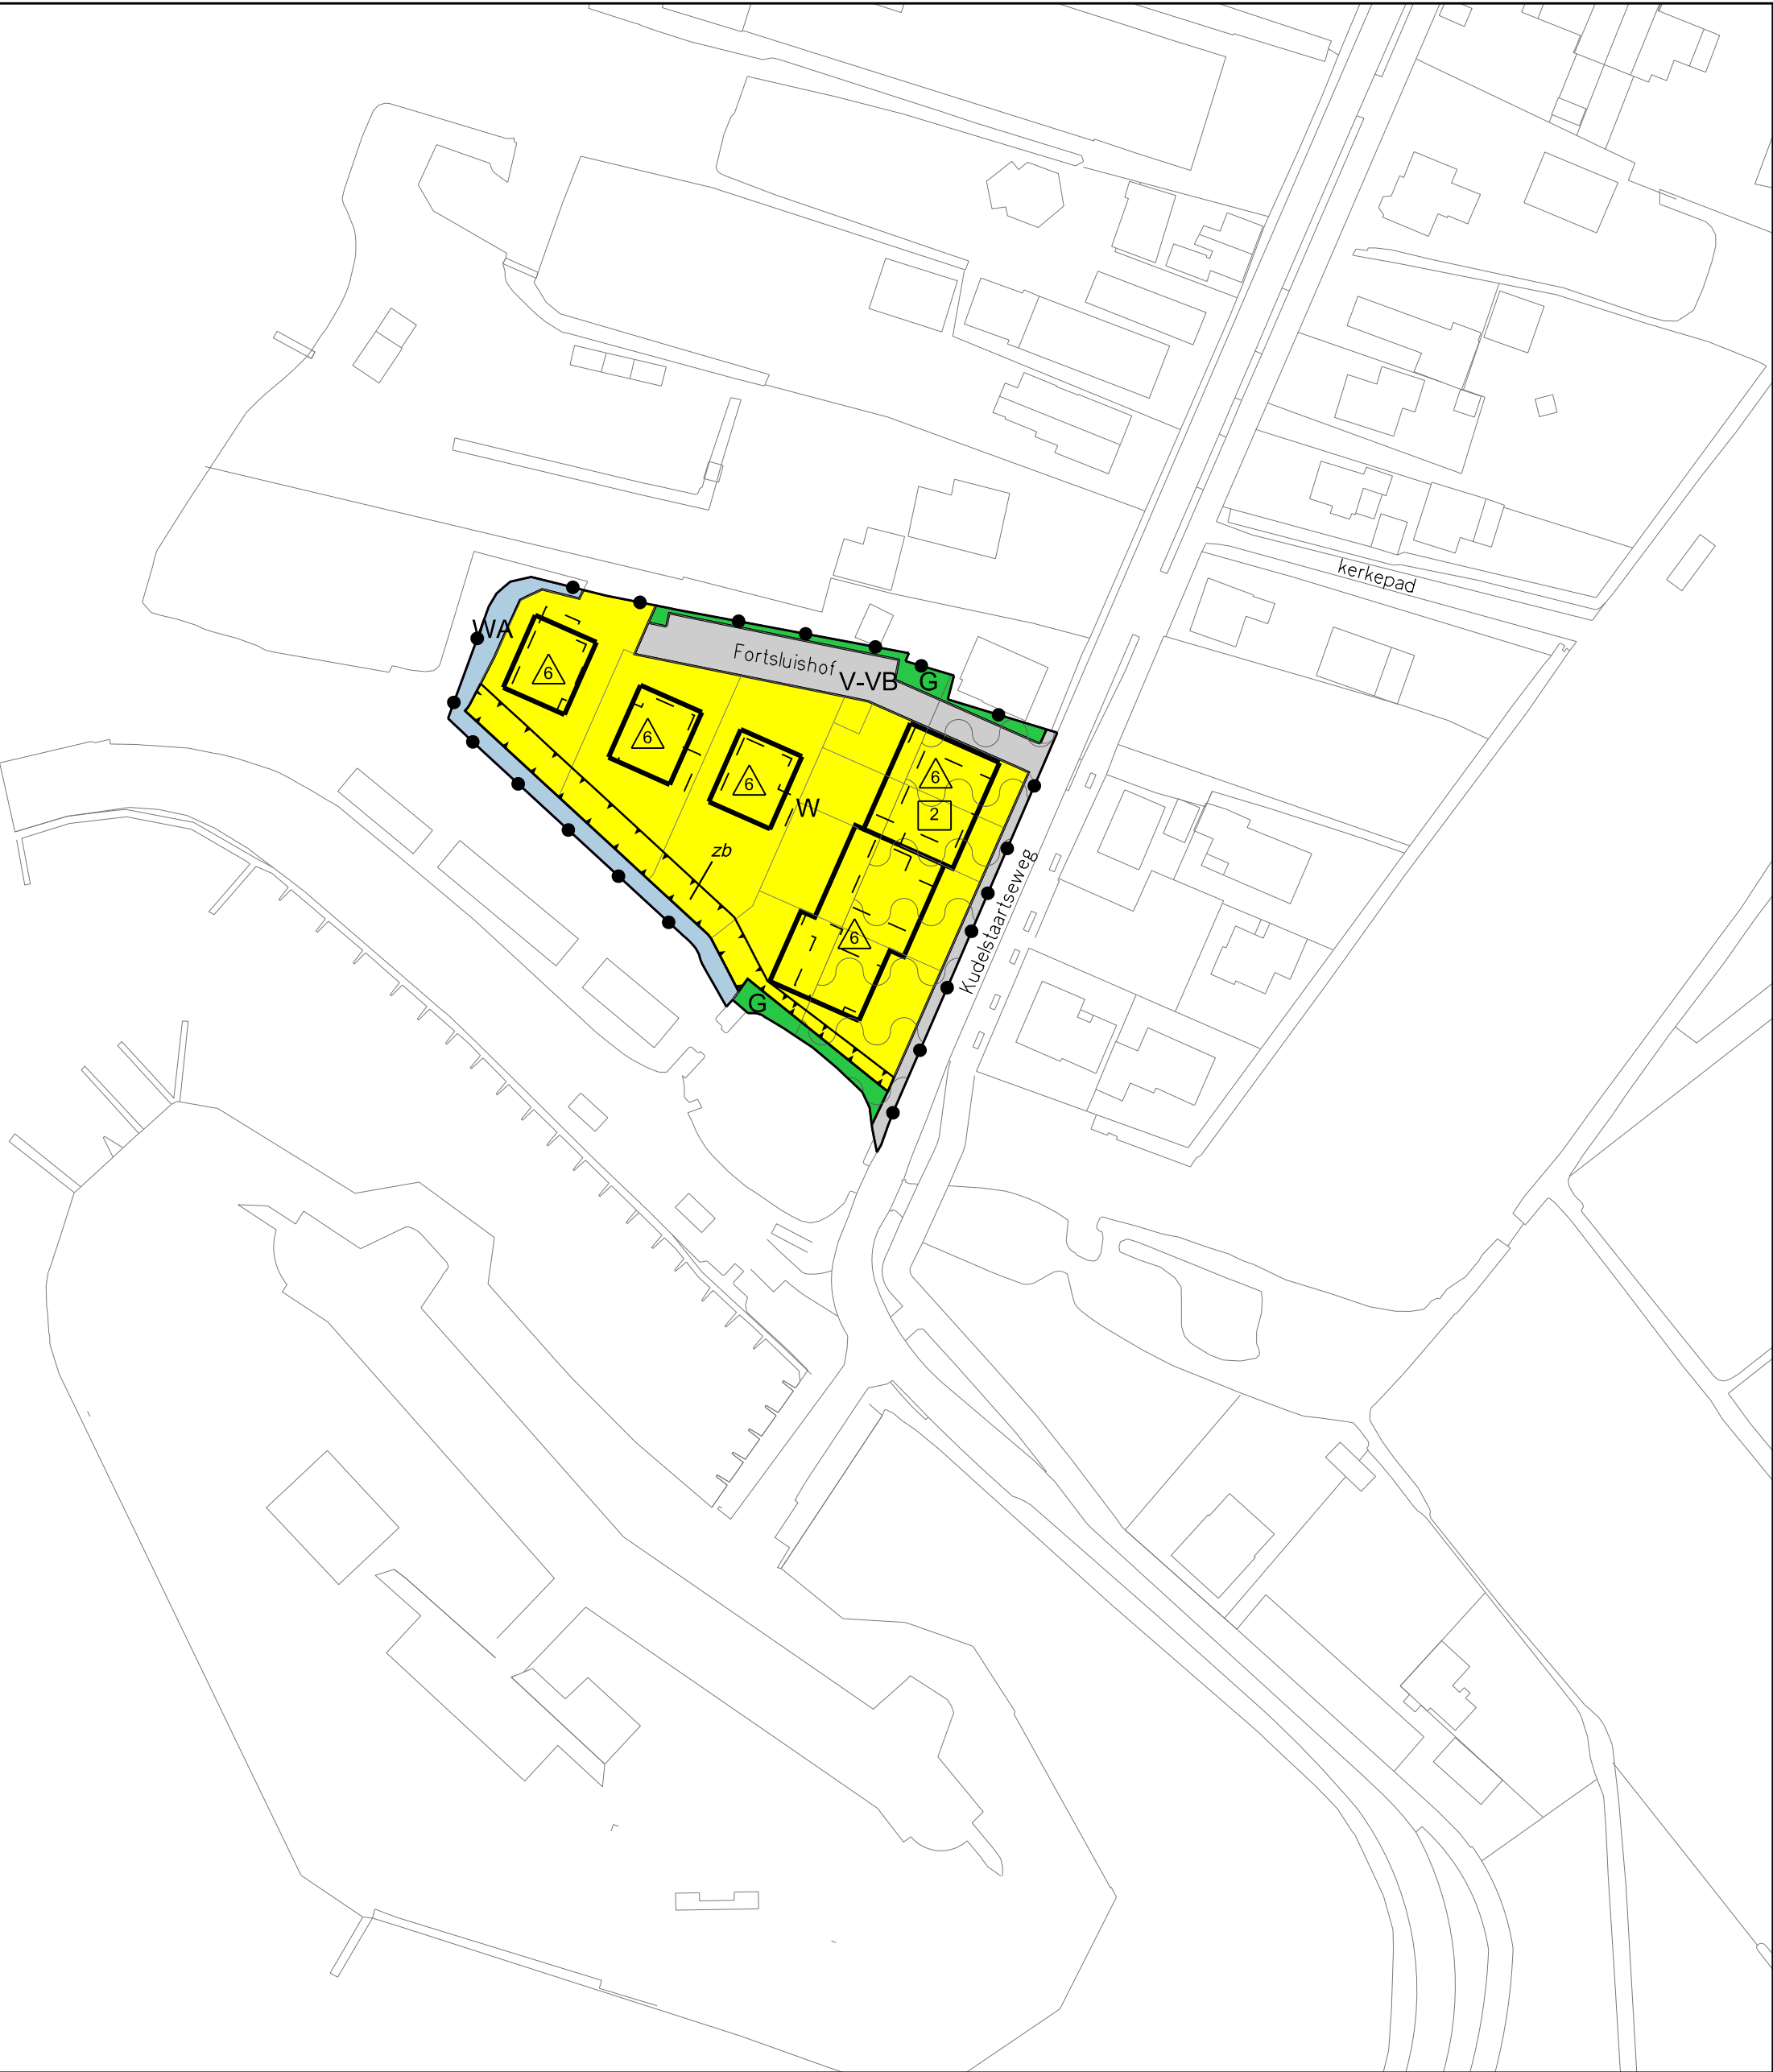

Aanduiding

Grens van het wijzigingsplan

- Bestemmingen
- | | | |
|--|--------------------------------|--------|
| | Woondoeleinden, niet gestapeld | Art. 3 |
| | Verkeersdoeleinden | Art. 4 |
| | Groenvoorziening | Art. 5 |
| | Water | Art. 6 |

Waterkering

Art. 7

bouwvlak

zonder bebouwing

aanduiding maximale goothoogte

maximum aantal woningen aaneen

VASTGESTELD DOOR BURGEMEESTER EN WETHOUDERS
VAN DE GEMEENTE AALSMEER OP 2019
DE SECRETARIS, DE BURGEMEESTER,

Stedelijke Ontwikkeling  Bestemmingsplannen
Gemeente Aalsmeer

Drie Kolommenplein 1, Postbus 253, 1430 AG Aalsmeer, T 0297-38 75 75, F 0297-38 76 76

WIJZIGINGSPLAN UITERWEG PLASOEVERS 2005 -
Kudelstaartseweg 92

datum : 28 02 2018	gewijzigd : 08 08 2019	formaat : A2	schaal : 1 : 1000
operator :		plcfig : imro-2012 v8i.tbl	
gecontr. :		tek.nr. WP. A09. 24	
plan : 09AJ-VG01			