


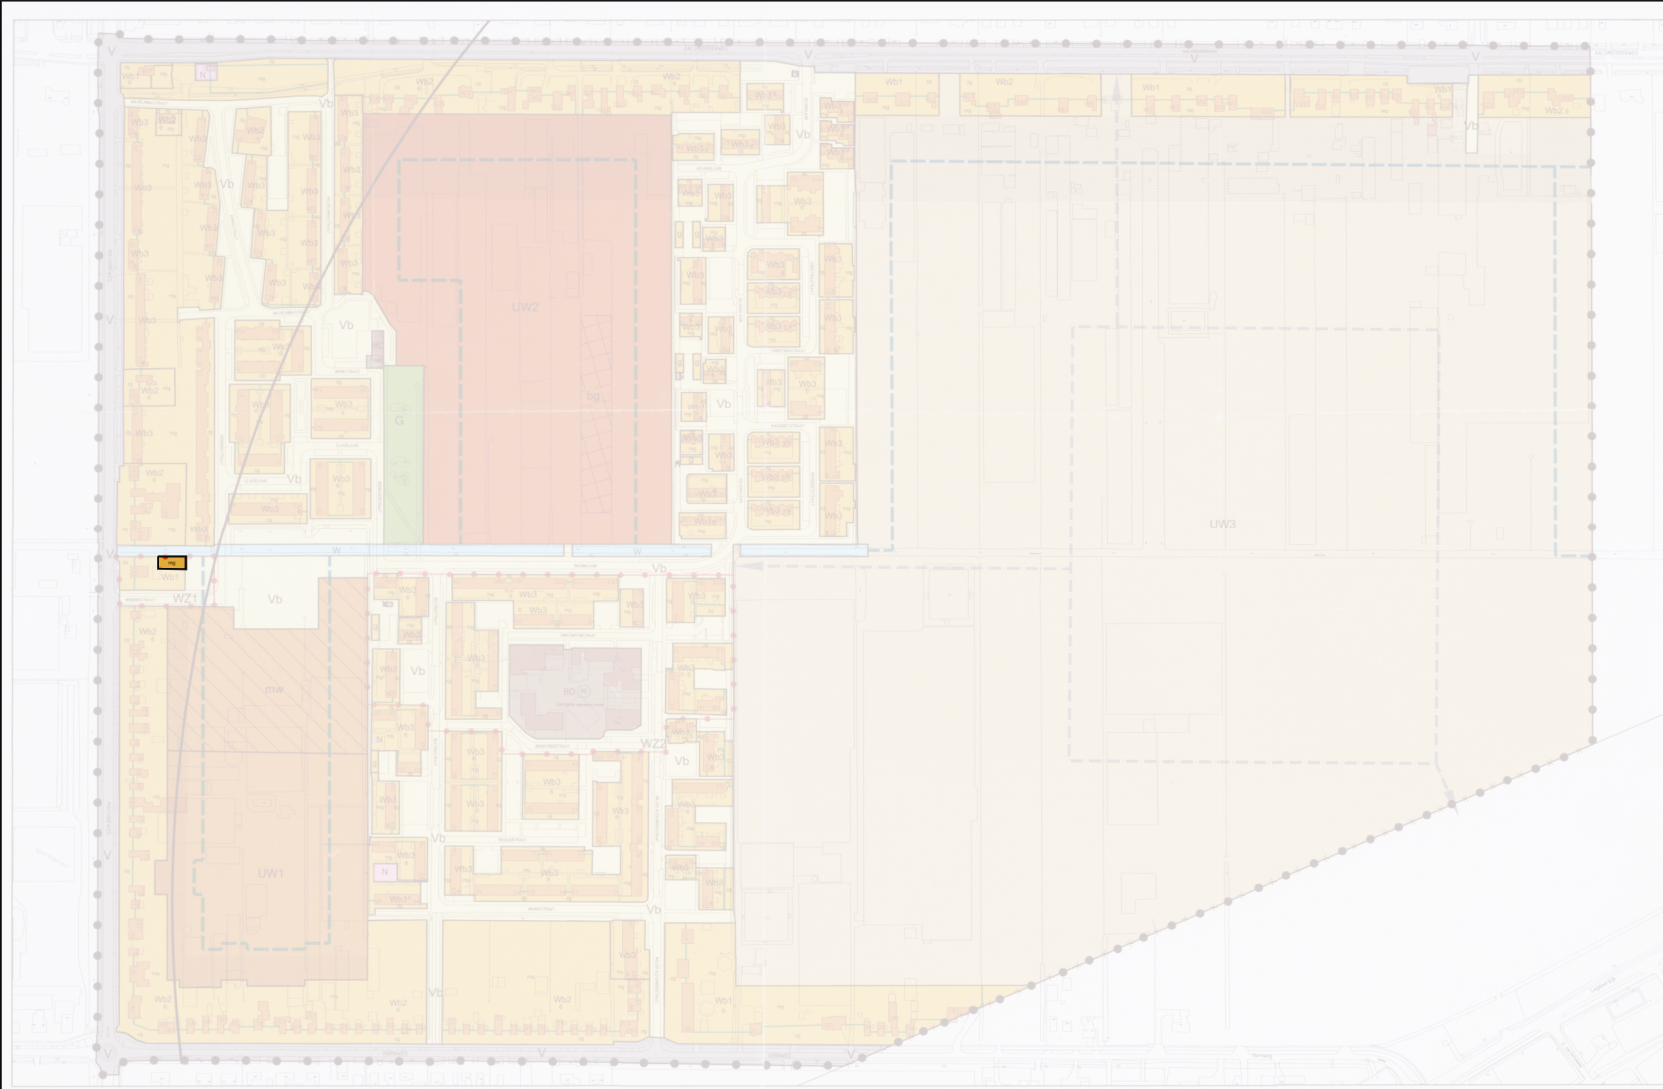

Verklaring

Bestemmingen

Wb1	Woondoeleinden bestaand 1	(Art. 4)
Wb2	Woondoeleinden bestaand 2	(Art. 4)
Wb3	Woondoeleinden bestaand 3	(Art. 4)
UW1	Uit te werken Woondoeleinden 1	(Art. 5)
UW2	Uit te werken Woondoeleinden 2	(Art. 6)
UW3	Uit te werken Woondoeleinden 3	(Art. 7)
BD	Bijzondere doeleinden	(Art. 8)
V	Verkeersdoeleinden	(Art. 9)
Vb	Verblijfsgebied	(Art. 10)
G	Groenvoorzieningen	(Art. 11)
W	Water	(Art. 12)
N	Nutsvoorzieningen	(Art. 13)

Aanduidingen

	Plangrens
	Plangrens c.q. gemeentegrens
	Bestemmingsgrens
	Hoofdwegwering
	Nieuw verkeerscontingent
	Bouwvlak
	Gebied wijzigingsbevoegdheid 1
	Gebied wijzigingsbevoegdheid 2
	Boomgaard
	Bij bestemming woondoeleinden bestaand 1,2 en 3 zonder gebouwen / met gebouwen
	Bij bestemming woondoeleinden bestaand 1,2 en 3 garage
	Maximale goothoogte
	Bij bestemming uit te werken woondoeleinden 1, met winkels
	Overganggebied
	Maximaal toegestaan bebouwingspercentage
	Geluidscontour 30 Ke



Project

BESTEMMINGSPLAN NIEUW OOSTEINDE

Opdrachtgever

GEMEENTE AALSMEER

Orderboek

PLANTEKENING

Code	Wijziging	Get.	Get.	Get.	Get.	Projectnummer	Tekeningnummer	Formaat
A	WILDSINGEN	04-05-2000	MVR			2195111	99-01	850x440
B	WILDSINGEN	15-09-2000	MVR					
						Bekende nummer	Bijzondere nummer	Schaal
								1:2000
						Get.	Get.	Bekend
						E.G.	04-05-2000	95111-02

© Grontmij Group alle rechten voorbehouden

Grontmij
Advies & Techniek bv
Voeding/Land-inland

