


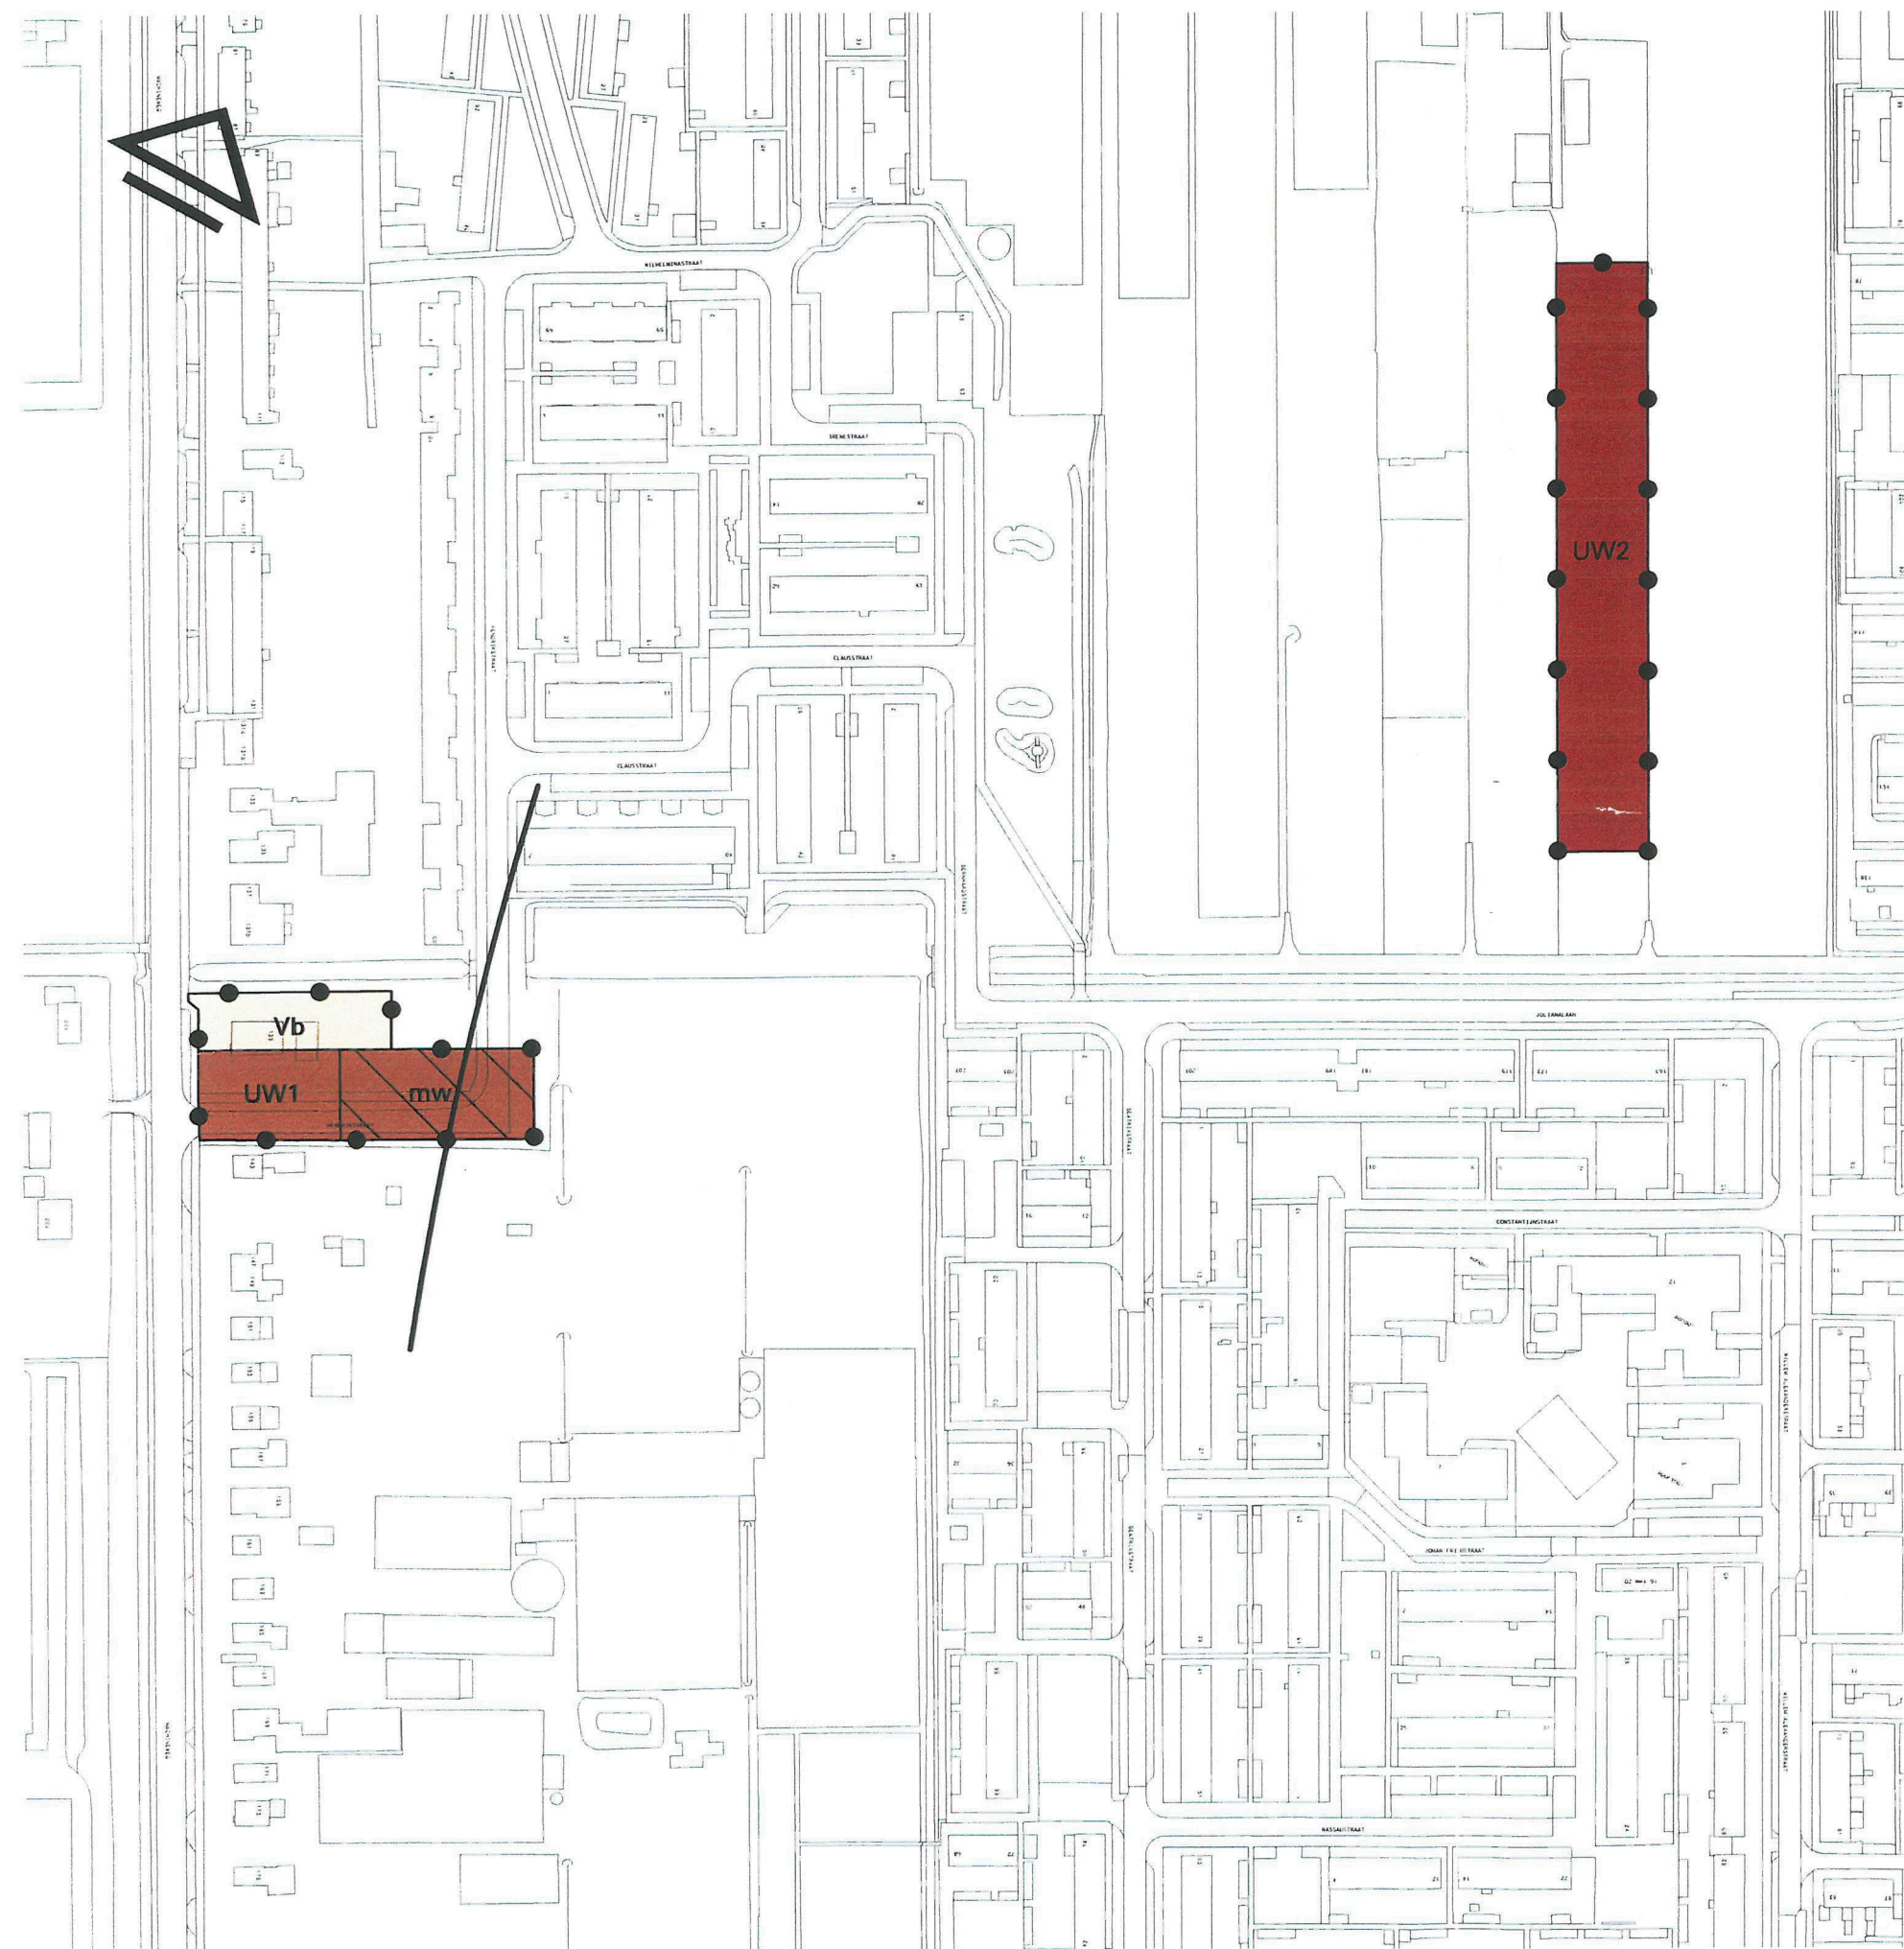

aanduidingen

-  topografische gegevens
-  plangrens
-  bestemmingsgrens
-  geluidscontour 30 Ke
-  bij bestemming UW1, met winkels

bestemmingen

- | artikelnummer | | |
|---------------|-----|--------------------------------|
| 5 | UW1 | Uit te werken Woondoeleinden 1 |
| 6 | UW2 | Uit te werken Woondoeleinden 2 |
| 10 | Vb | Verblijfsgebied |



architectuur en stedenbouw

bnv/bns

fax (033) 4700611 | telefoon (033) 4701188
t Zand 17 3111 GB Amersfoort

projectnummer 1711e

werk

1e HERZIENING
BESTEMMINGSPLAN
NIEUW-OOSTEINDE

datum 23 mei 2002
schaal 1:2000
formaat A3
kenmerk 1711e bp kdr2716

onderdeel

PLANKAART

referte Marcel v.d. Bosch

opdrachtgever

GEMEENTE AALSMEER

2716