


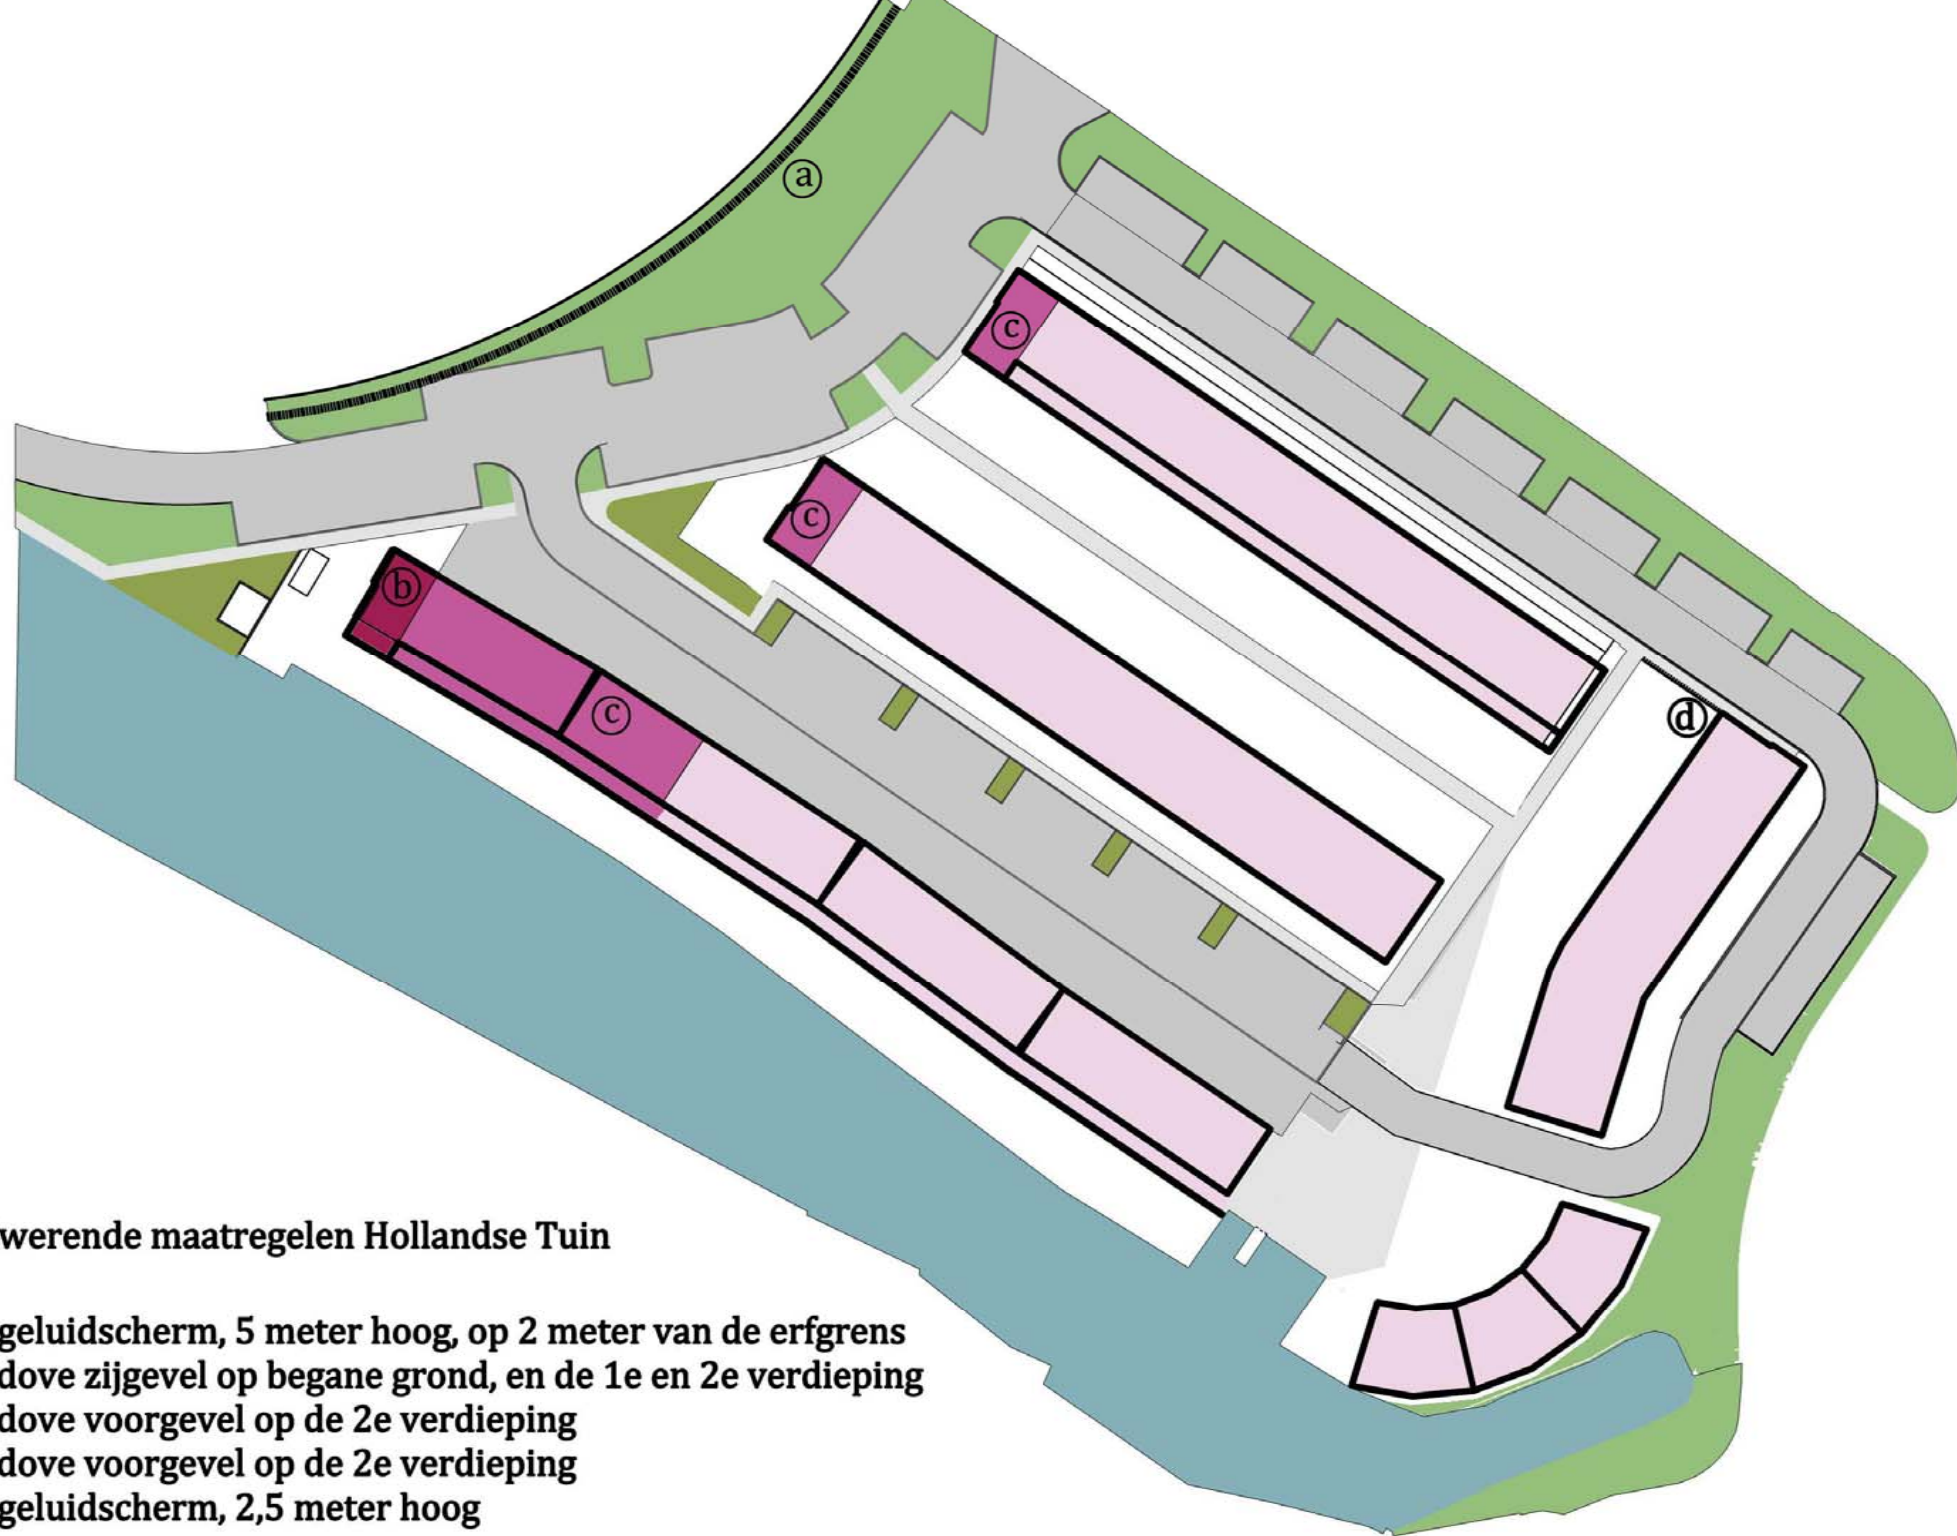

Geluidwerende maatregelen Hollandse Tuin

- a geluidscherm, 5 meter hoog, op 2 meter van de erfgrans
- b dove zijgevel op begane grond, en de 1e en 2e verdieping
- c dove voorgevel op de 2e verdieping
- d geluidscherm, 2,5 meter hoog