


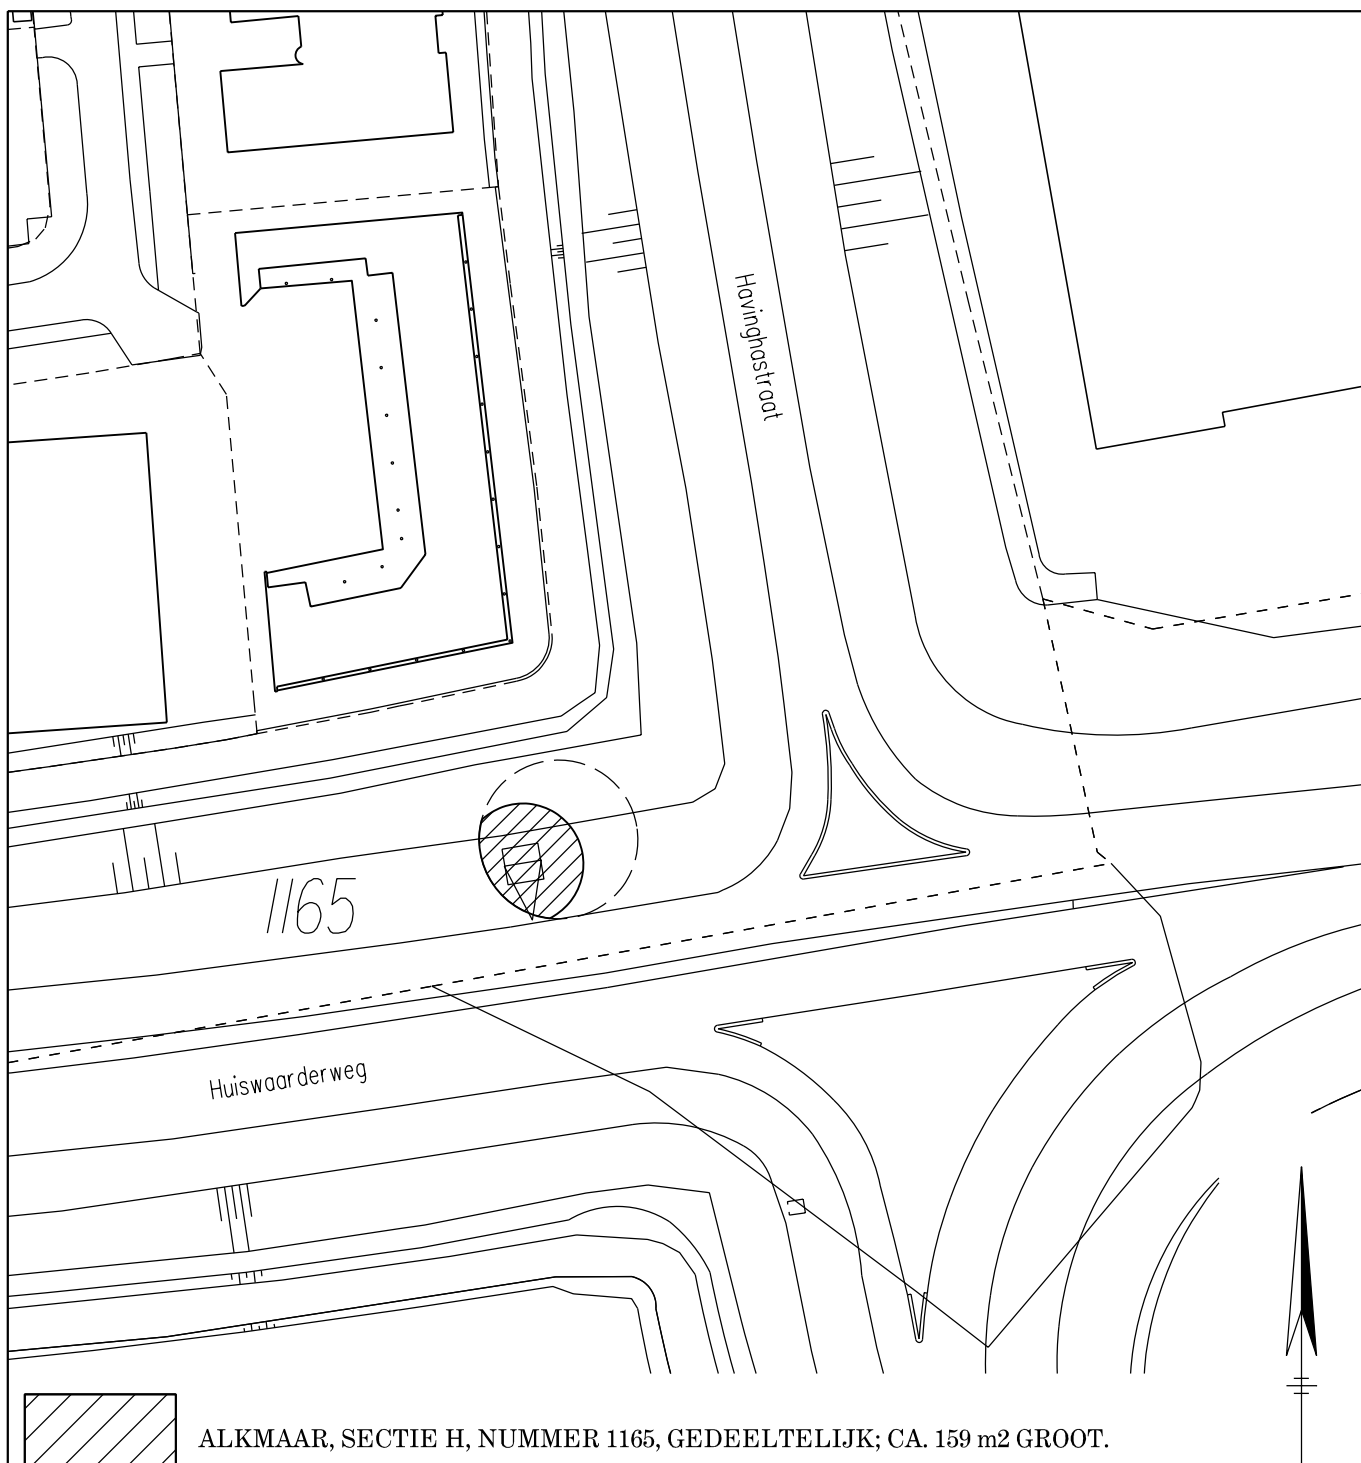

ALKMAAR, SECTIE H, NUMMER 1165, GEDEELTELIJK; CA. 159 m2 GROOT.

**VERHUUR GEMEENTEGROND MET EEN
HUURAFHANKELIJK OPSTALRECHT
AAN UPTOWN ADVERTISING VIAANSE MOLEN BV.**

DAT.	12-12-2013	GEW.		GEZ.		AANT. BEST. TEK.	SCHAAL 1 : 1.000	
GET.	PaulH.	GEW.		BEST. NR.		BEST. TEK. NR.	DIGITALE PLOT	
GEW.	10-02-2014	GEW.		DIENTSTJ.		WERKTEK.NR.	FORM.	TEKENING NR.
 Unit : Economie en Arbeidsmarkt 2 Vakgroep : Vastgoed. bezoekadres: MALLEGATSPLEIN 10, postadres: POSTBUS 53, 1800 BC ALKMAAR telefoon: 14072 Email adres: post@alkmaar.nl							A⁴	201300806