




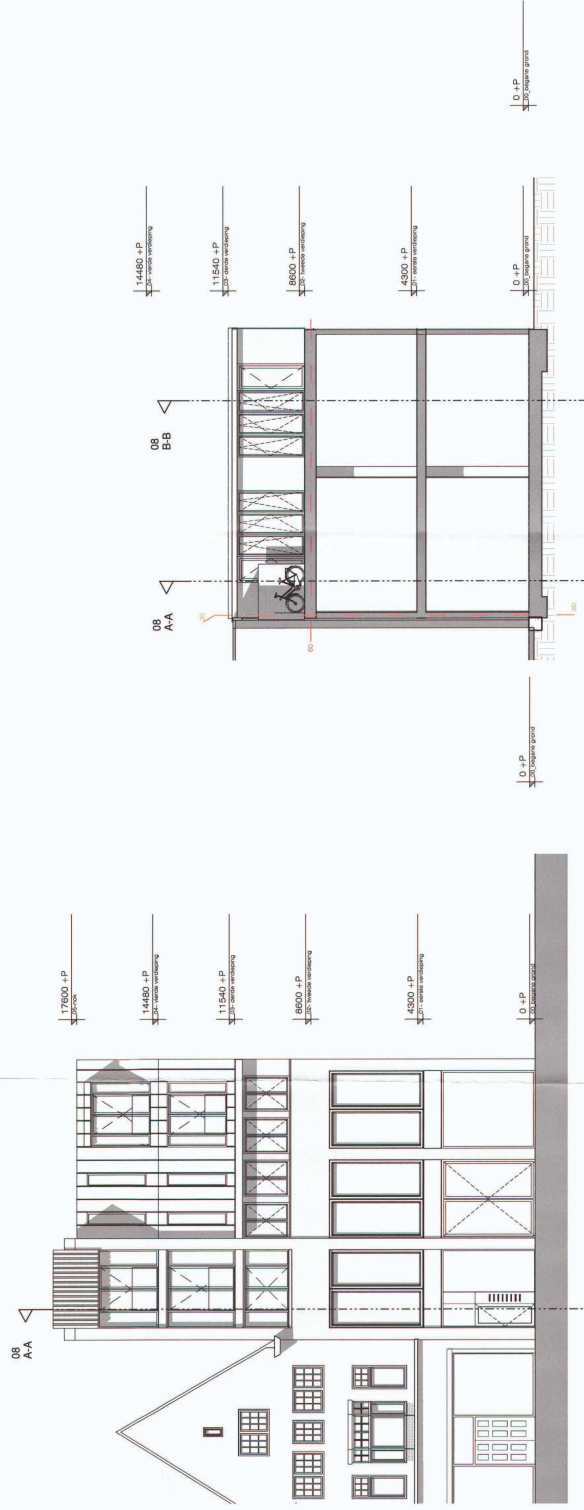

zuid-westgevel - langestraat
schaal 1 : 100

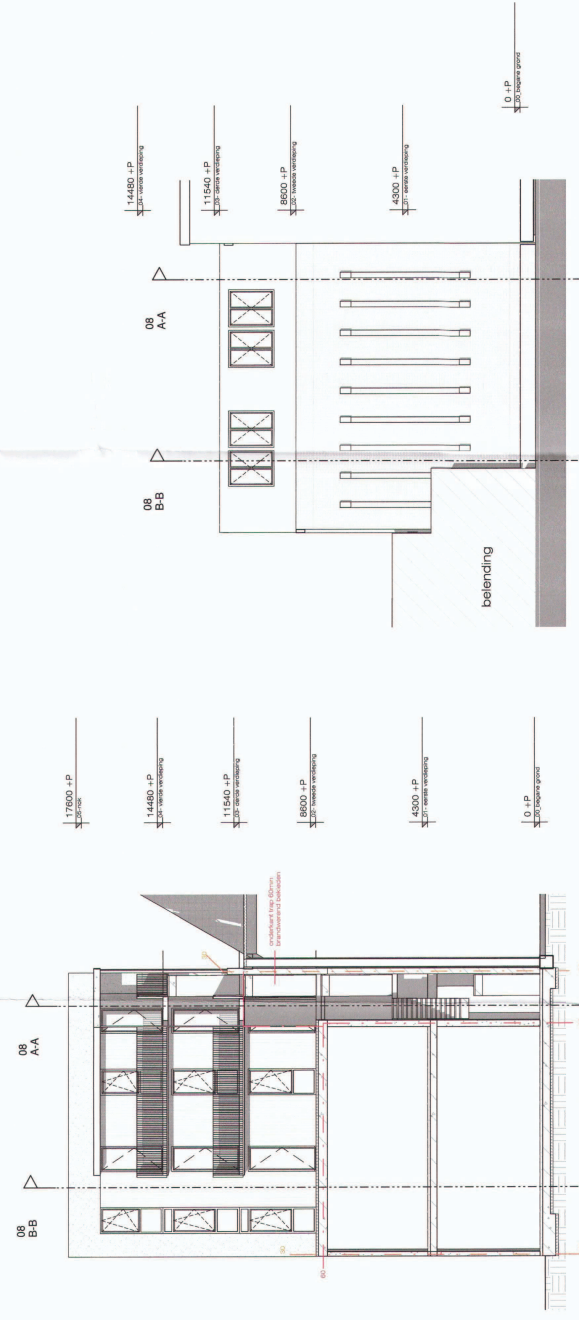

Gevelaanzicht binnentuin noord-oostgevel

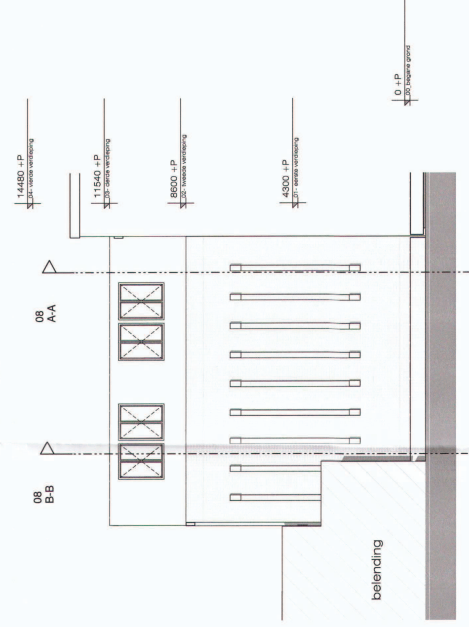

Noord-oostgevel (achtergevel)

Behoort bij besluit van
burgemeester en wethouders
van Alkmaar

d.d. 26 NOV 2015

Dossiënummer
20154292
Ingekomen
02/09/2015

architecten BNA

kerstens de ruiter		verp.		datum		getu.		afschrijven	
Colyvast Colyvast 2		Herbouw Langestraat Alkmaar		02-06-2015				15732	
1704 RV Heerhugowaard		eigeners:		A1		normaal		aanslagnummer:	
		Gevelaanzicht				normaal		07	
						1 1 100			

luttik oudorp 81 1811mv alkmaar tel 072-5111393 fax 072-5115311 info@kdra.nl