


Renvooi

- betonbalk 600*500 onderheid
- geïsoleerde kanaalplaatvloer
- kalkzandsteen 214/120mm
- stalen ligger / stalen spant
- kolom boven
- kolom onder
- bestaand metselwerk

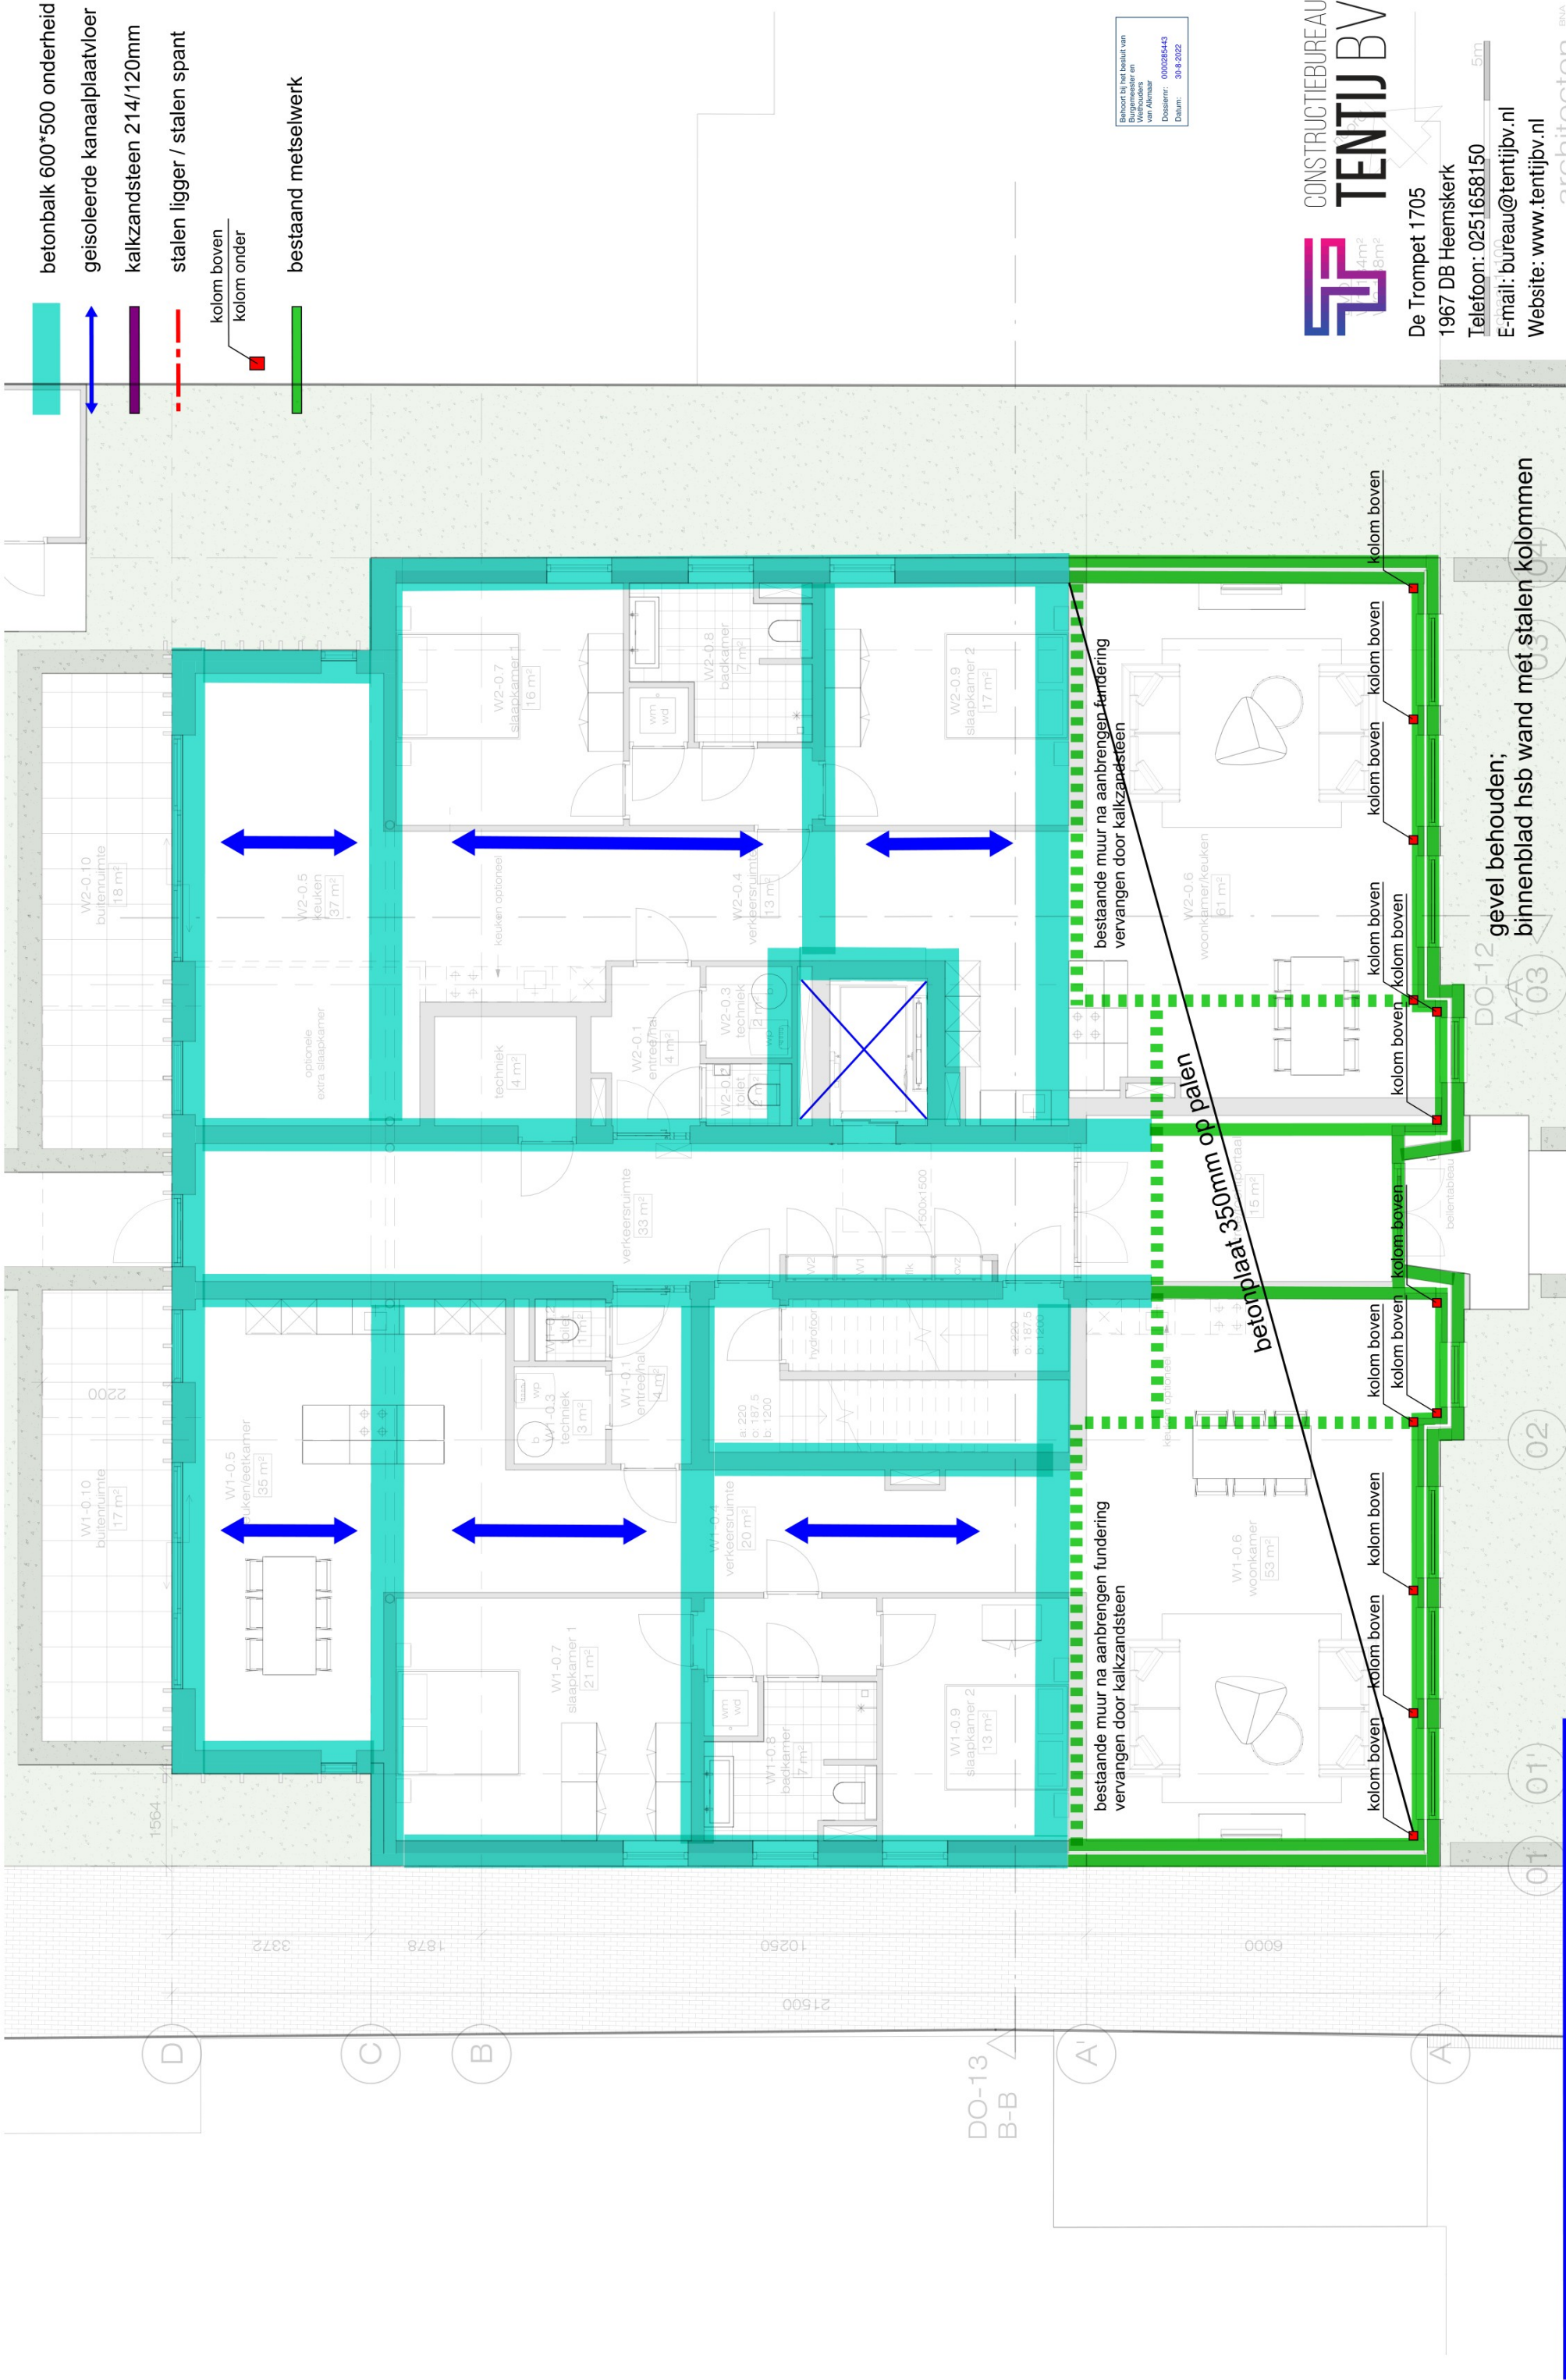

Beoordeld bij het bevelen van
Burgemeester en
Wethouders
van Almere
Dossier: 000285443
Datum: 30-05-2022



De Trompet 1705
1967 DB Heemskerk
Telefoon: 0251658150
E-mail: bureau@tentijbv.nl
Website: www.tentijbv.nl

architecten

Fundering / begane grond

werknummer:	191068	DO	DO-02
fase:			
datum:	08-01-2021	bladr.	
schaal:	1:100		
gew.:	14-05-2021		


luttik oudorp 81 1811mv alkmaar tel 072-5111393 fax 072-5115311 info@lkdra.nl

Renvooi



- breedplaatvloer 270mm + 70 z.c.
- kalkzandsteen 300/214/120mm
- stalen ligger / stalen spant
- kolom boven
- kolom onder
- bestaand metselwerk

DO-12
A-A

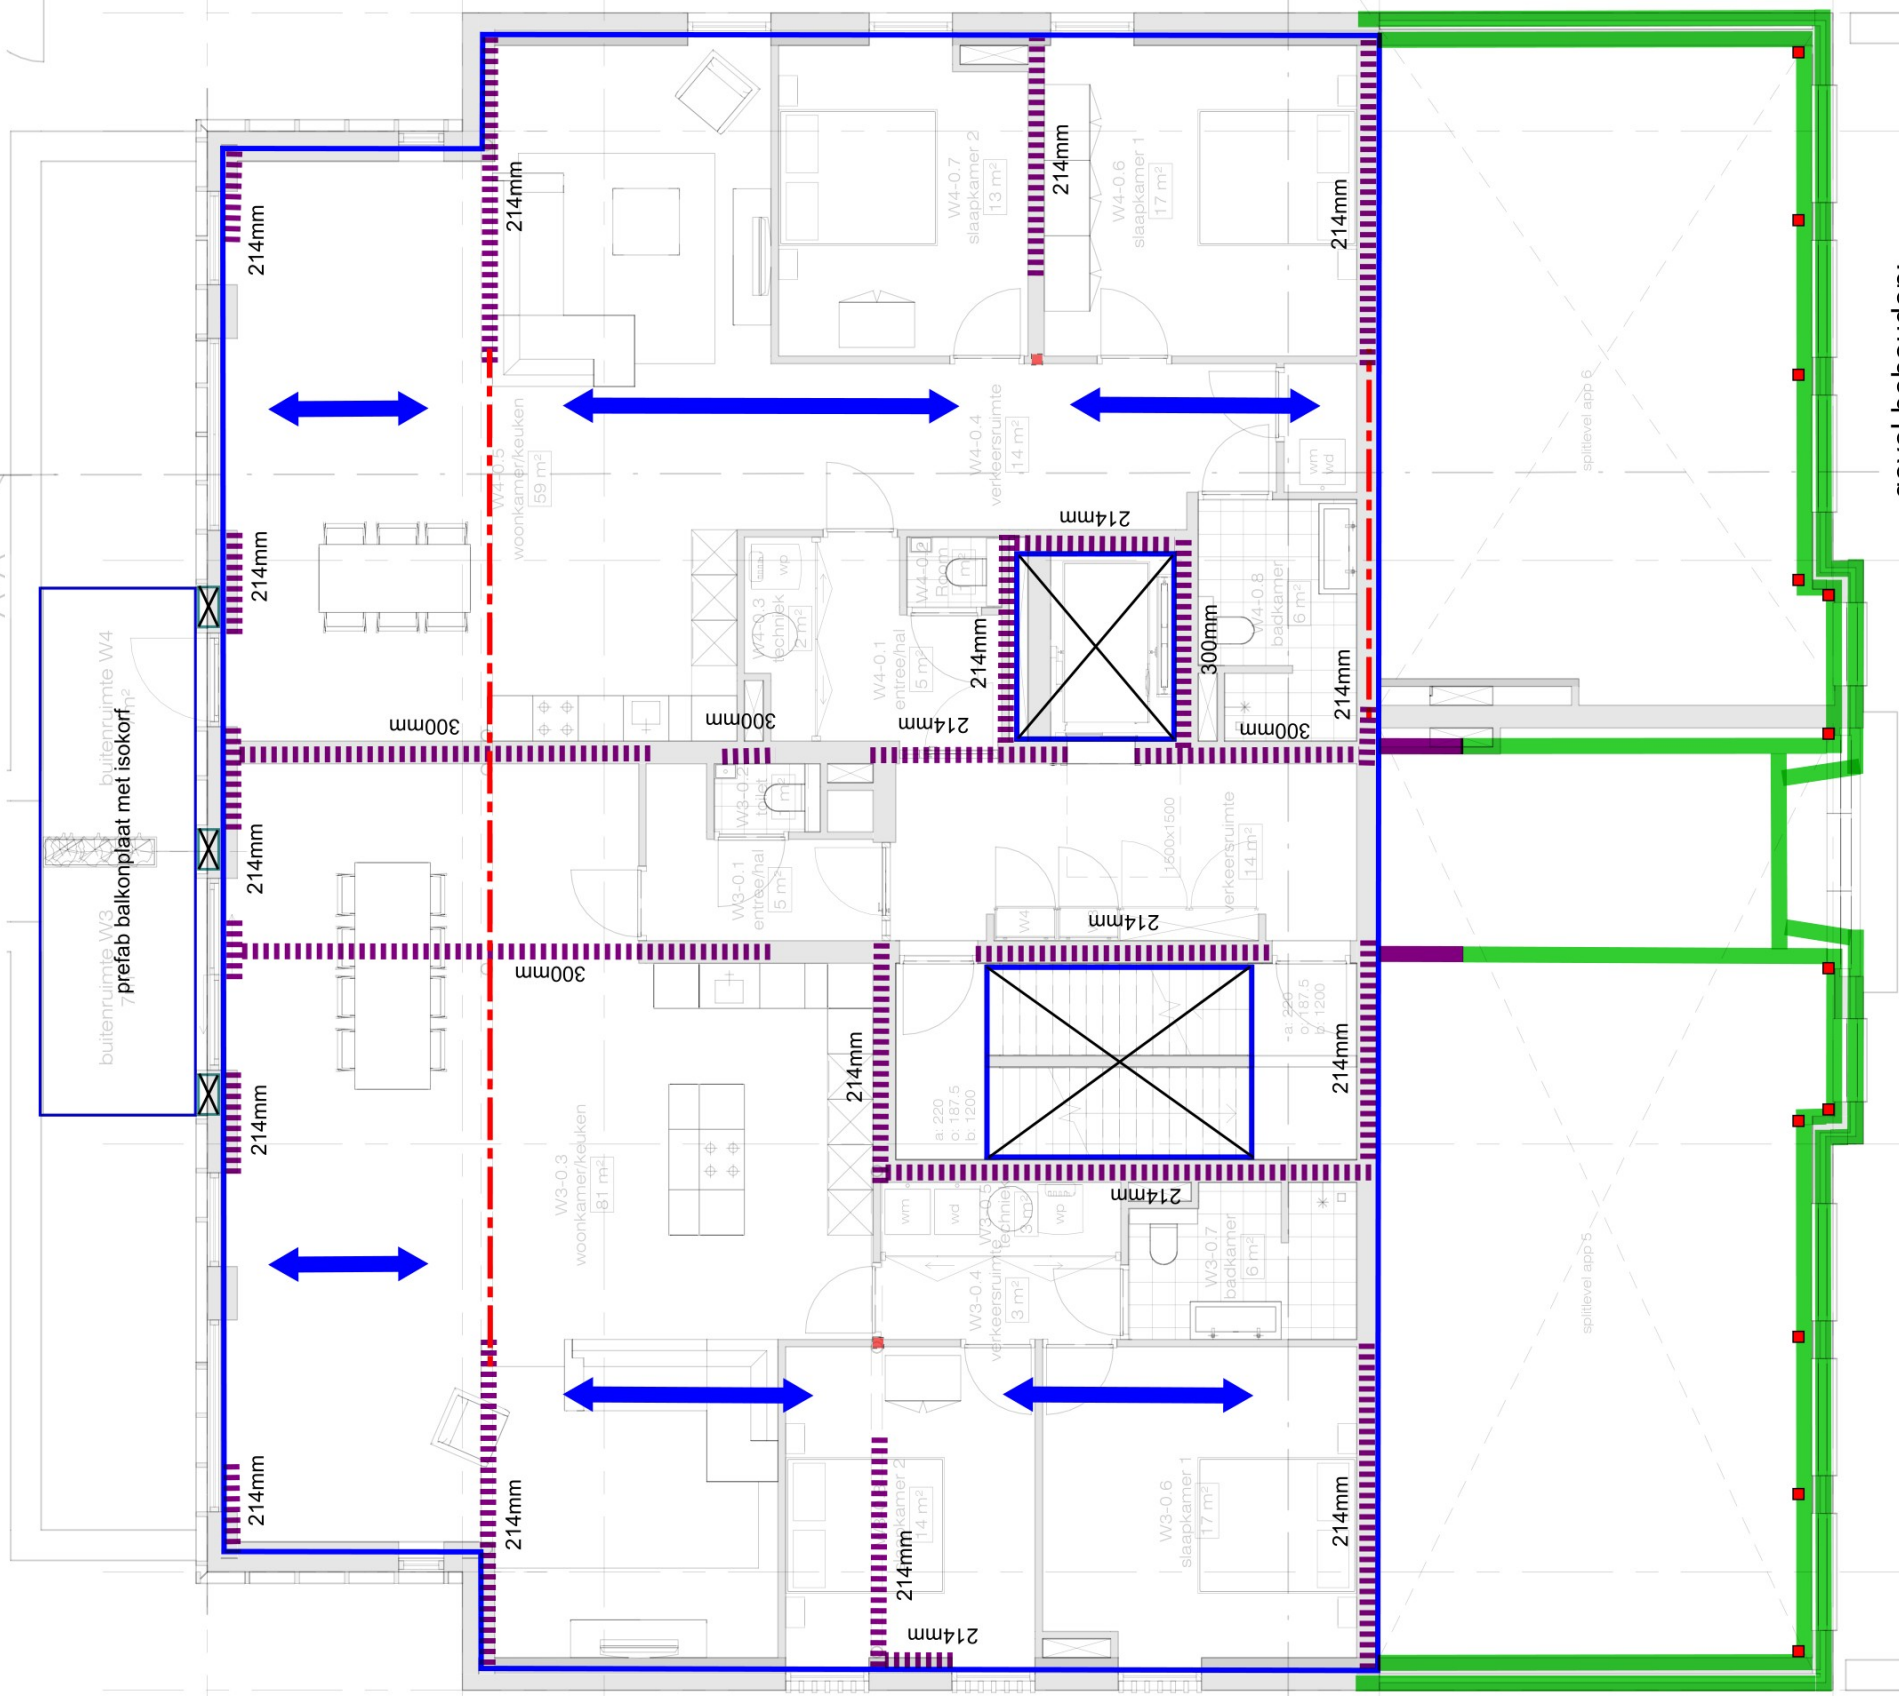

gevel behouden;
binnenblad hsb wand met stalen kolommen

1e Verdieping 3000+

Beoordeld bij het bevelen van
Burgemeester en
Wethouders
van Almere
Dossiernr: 000285443
Datum: 30-05-2022

CONSTRUCTIEBUREAU
TENTIJ BV

De Trompet 1705
1967 DB Heemskerk
Telefoon: 0251658150
E-mail: bureau@tentijbv.nl
Website: www.tentijbv.nl

architecten

DO-03
datum: 08-01-2021
schaal: 1:100
gew.: 14-05-2021

DO-03
werknummer: 191068
fase: DO

DO-03
bladnr.

DO-03
bladnr.

DO-03
bladnr.

DO-03
bladnr.

DO-03
bladnr.

Renvooi

DO-12
A-A

DO-13
B-B

kalkzandsteen 300/214/120mm

stalen ligger / stalen spant

kolom boven

kolom onder

bestaand metselwerk



Beoordeld bij het bevelen van
Burgemeester en
Wethouders
van Almere
Dossiernr: 000295443
Datum: 30-05-2022

CONSTRUCTIEBUREAU
TENTIJBV

De Trompet 1705
1967 DB Heemskerk
Telefoon: 0251658150
E-mail: bureau@tentijbv.nl
Website: www.tentijbv.nl

gevel behouden;
binnenblad hsb wand met stalen kolommen

1e Verdieping 3900+

DO-03

191068 DO

datum: 08-01-2021
schaal: 1 : 100
gew.: 14-05-2021


bladnr.

architecten

luttik oudorp 81 1811mv alkmaar tel 072-5111393 fax 072-5115311 info@lkdra.nl

Renvooi

- breedplaatvloer 270mm + 70 z.c.
- kalkzandsteen 300/214/120mm
- stalen ligger / stalen spant
- kolom boven
- kolom onder
- bestaand metselwerk
- hsb wand

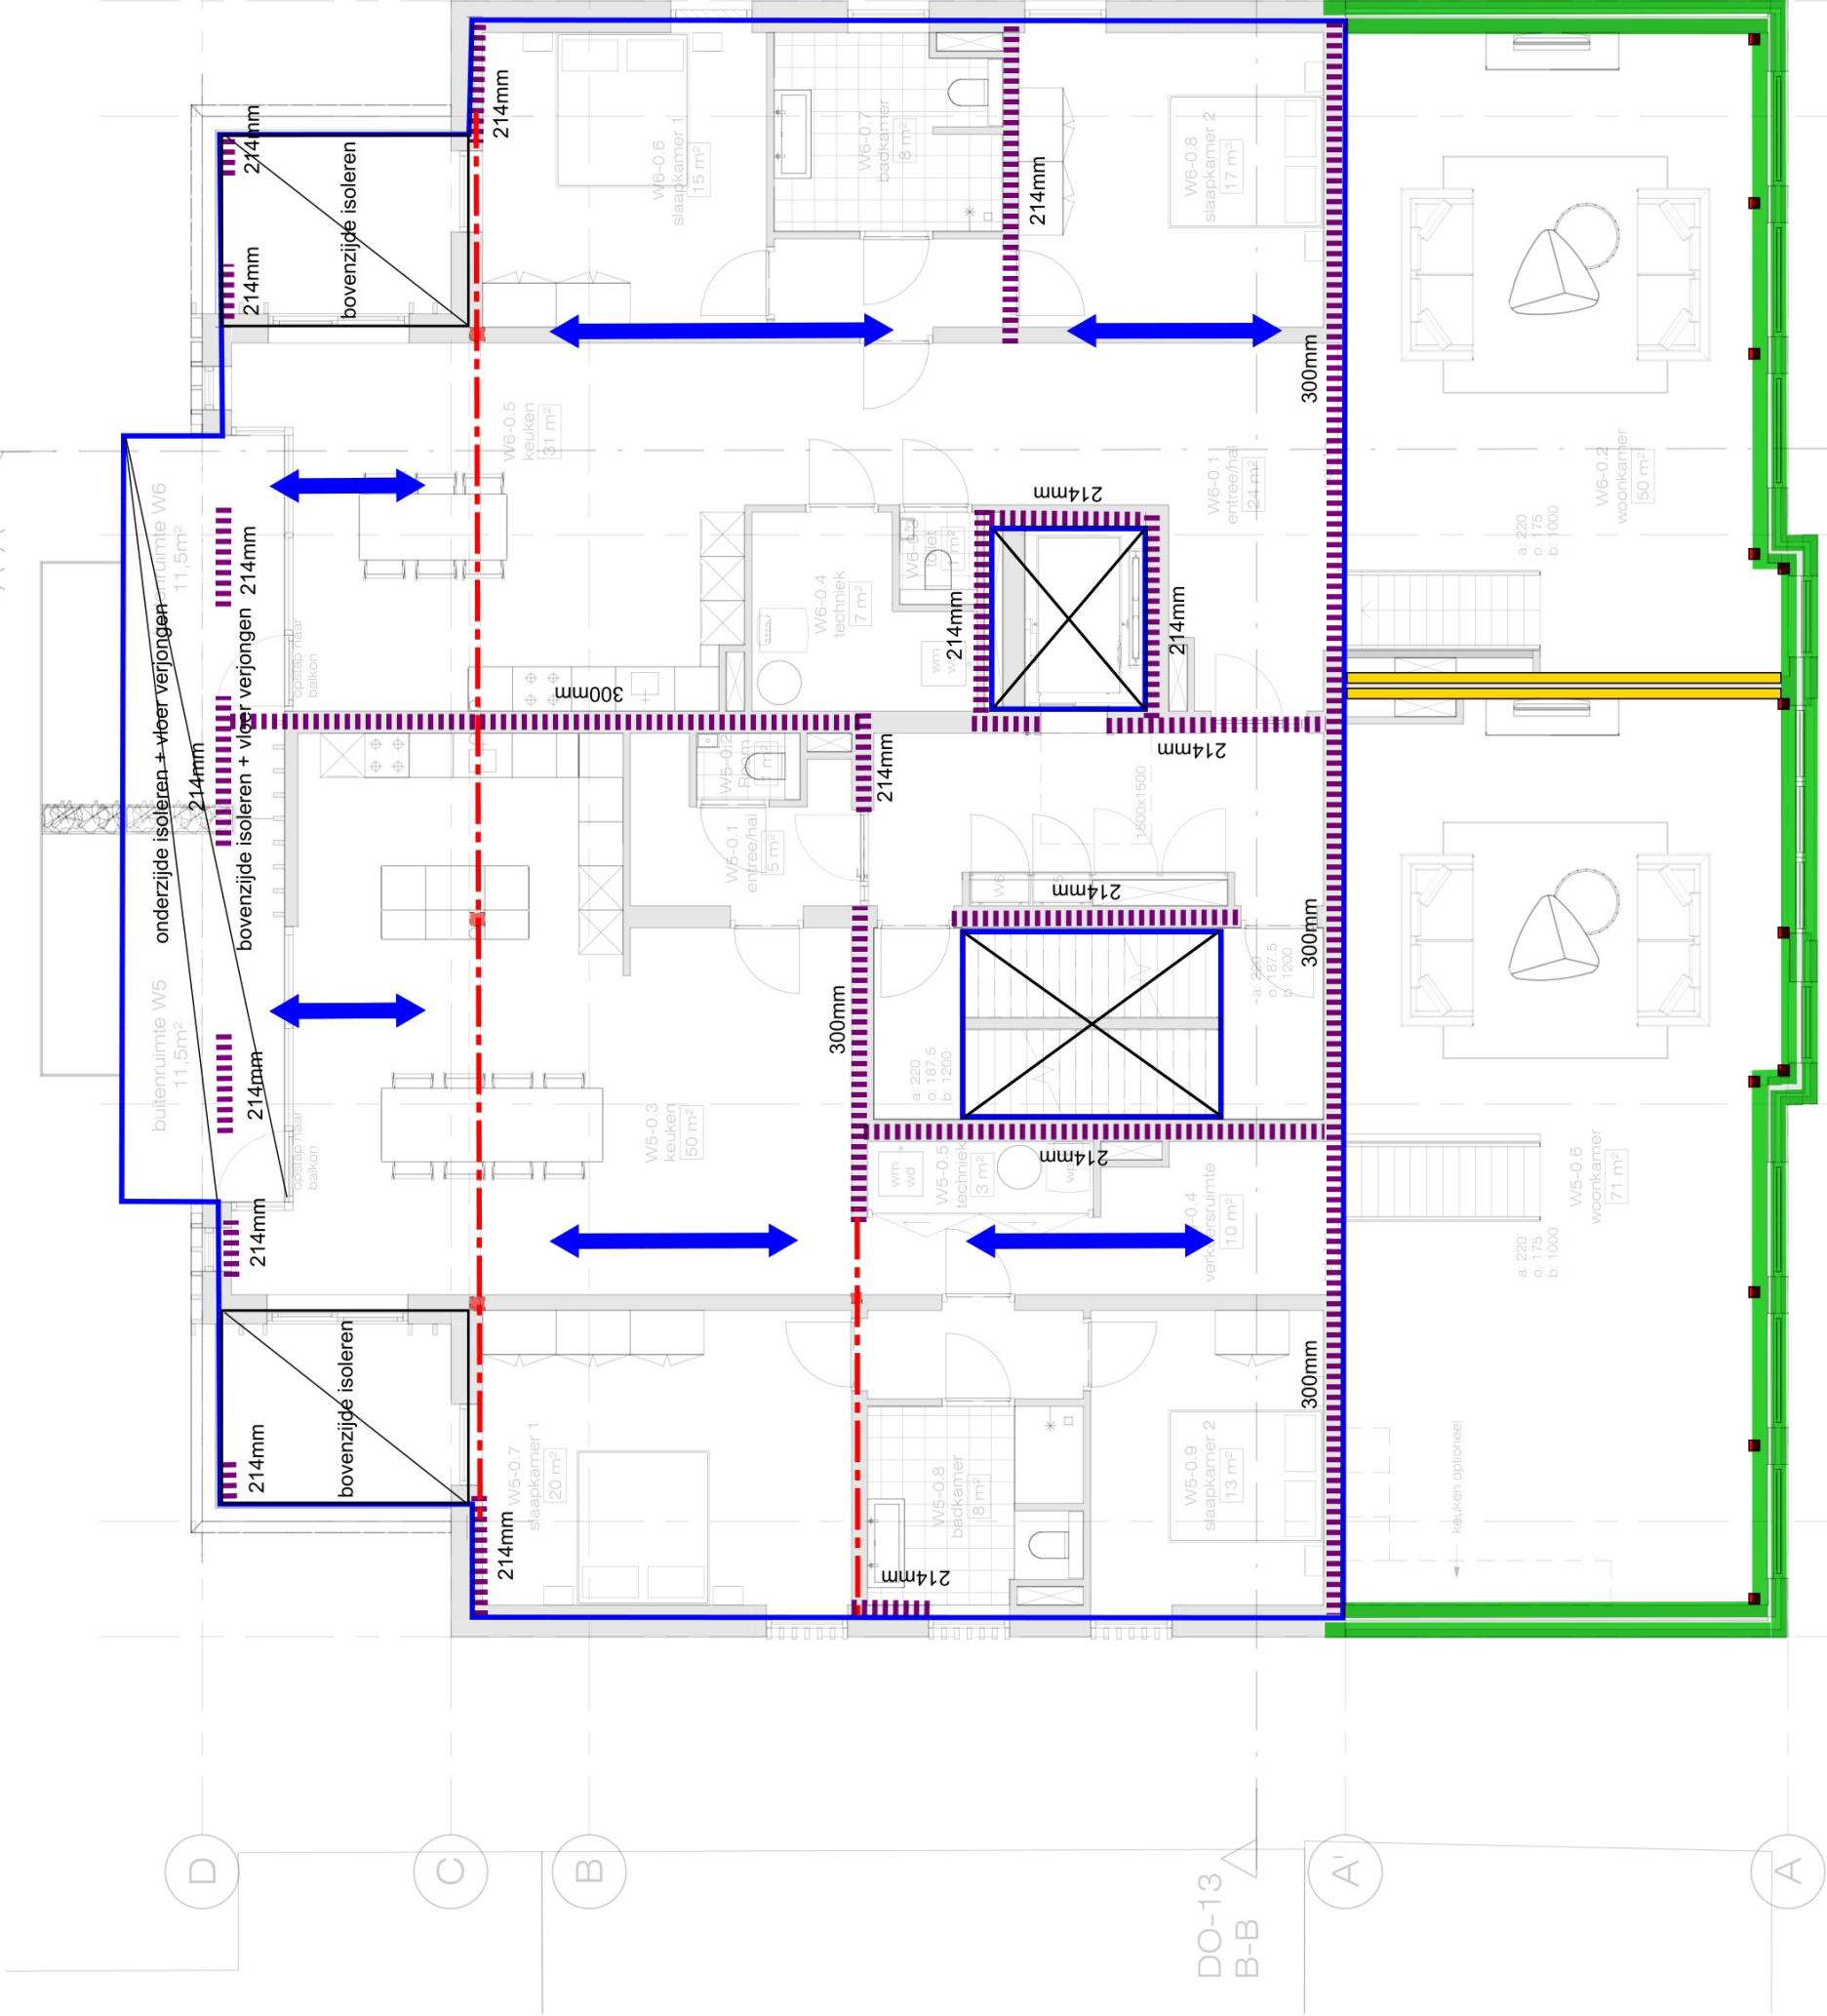

Beoordeld bij het besluit van
Burgemeester en
Wethouders
van Almere
Dossiernr.: 000295443
Datum: 30-5-2022





De Trompet 1705
1967 DB Heemskerk
Telefoon: 0251658150
E-mail: bureau@tentijbv.nl
Website: www.tentijbv.nl

architecten

gevel behouden;
binnenblad hsb wand met stalen kolommen

werknummer: 191068	fase: DO	datum: 08-01-2021	bladnr. DO-04

- breedplaatvloer 270mm + 70 z.c.
- kalkzandsteen 300/214/120mm
- stalen ligger / stalen spant

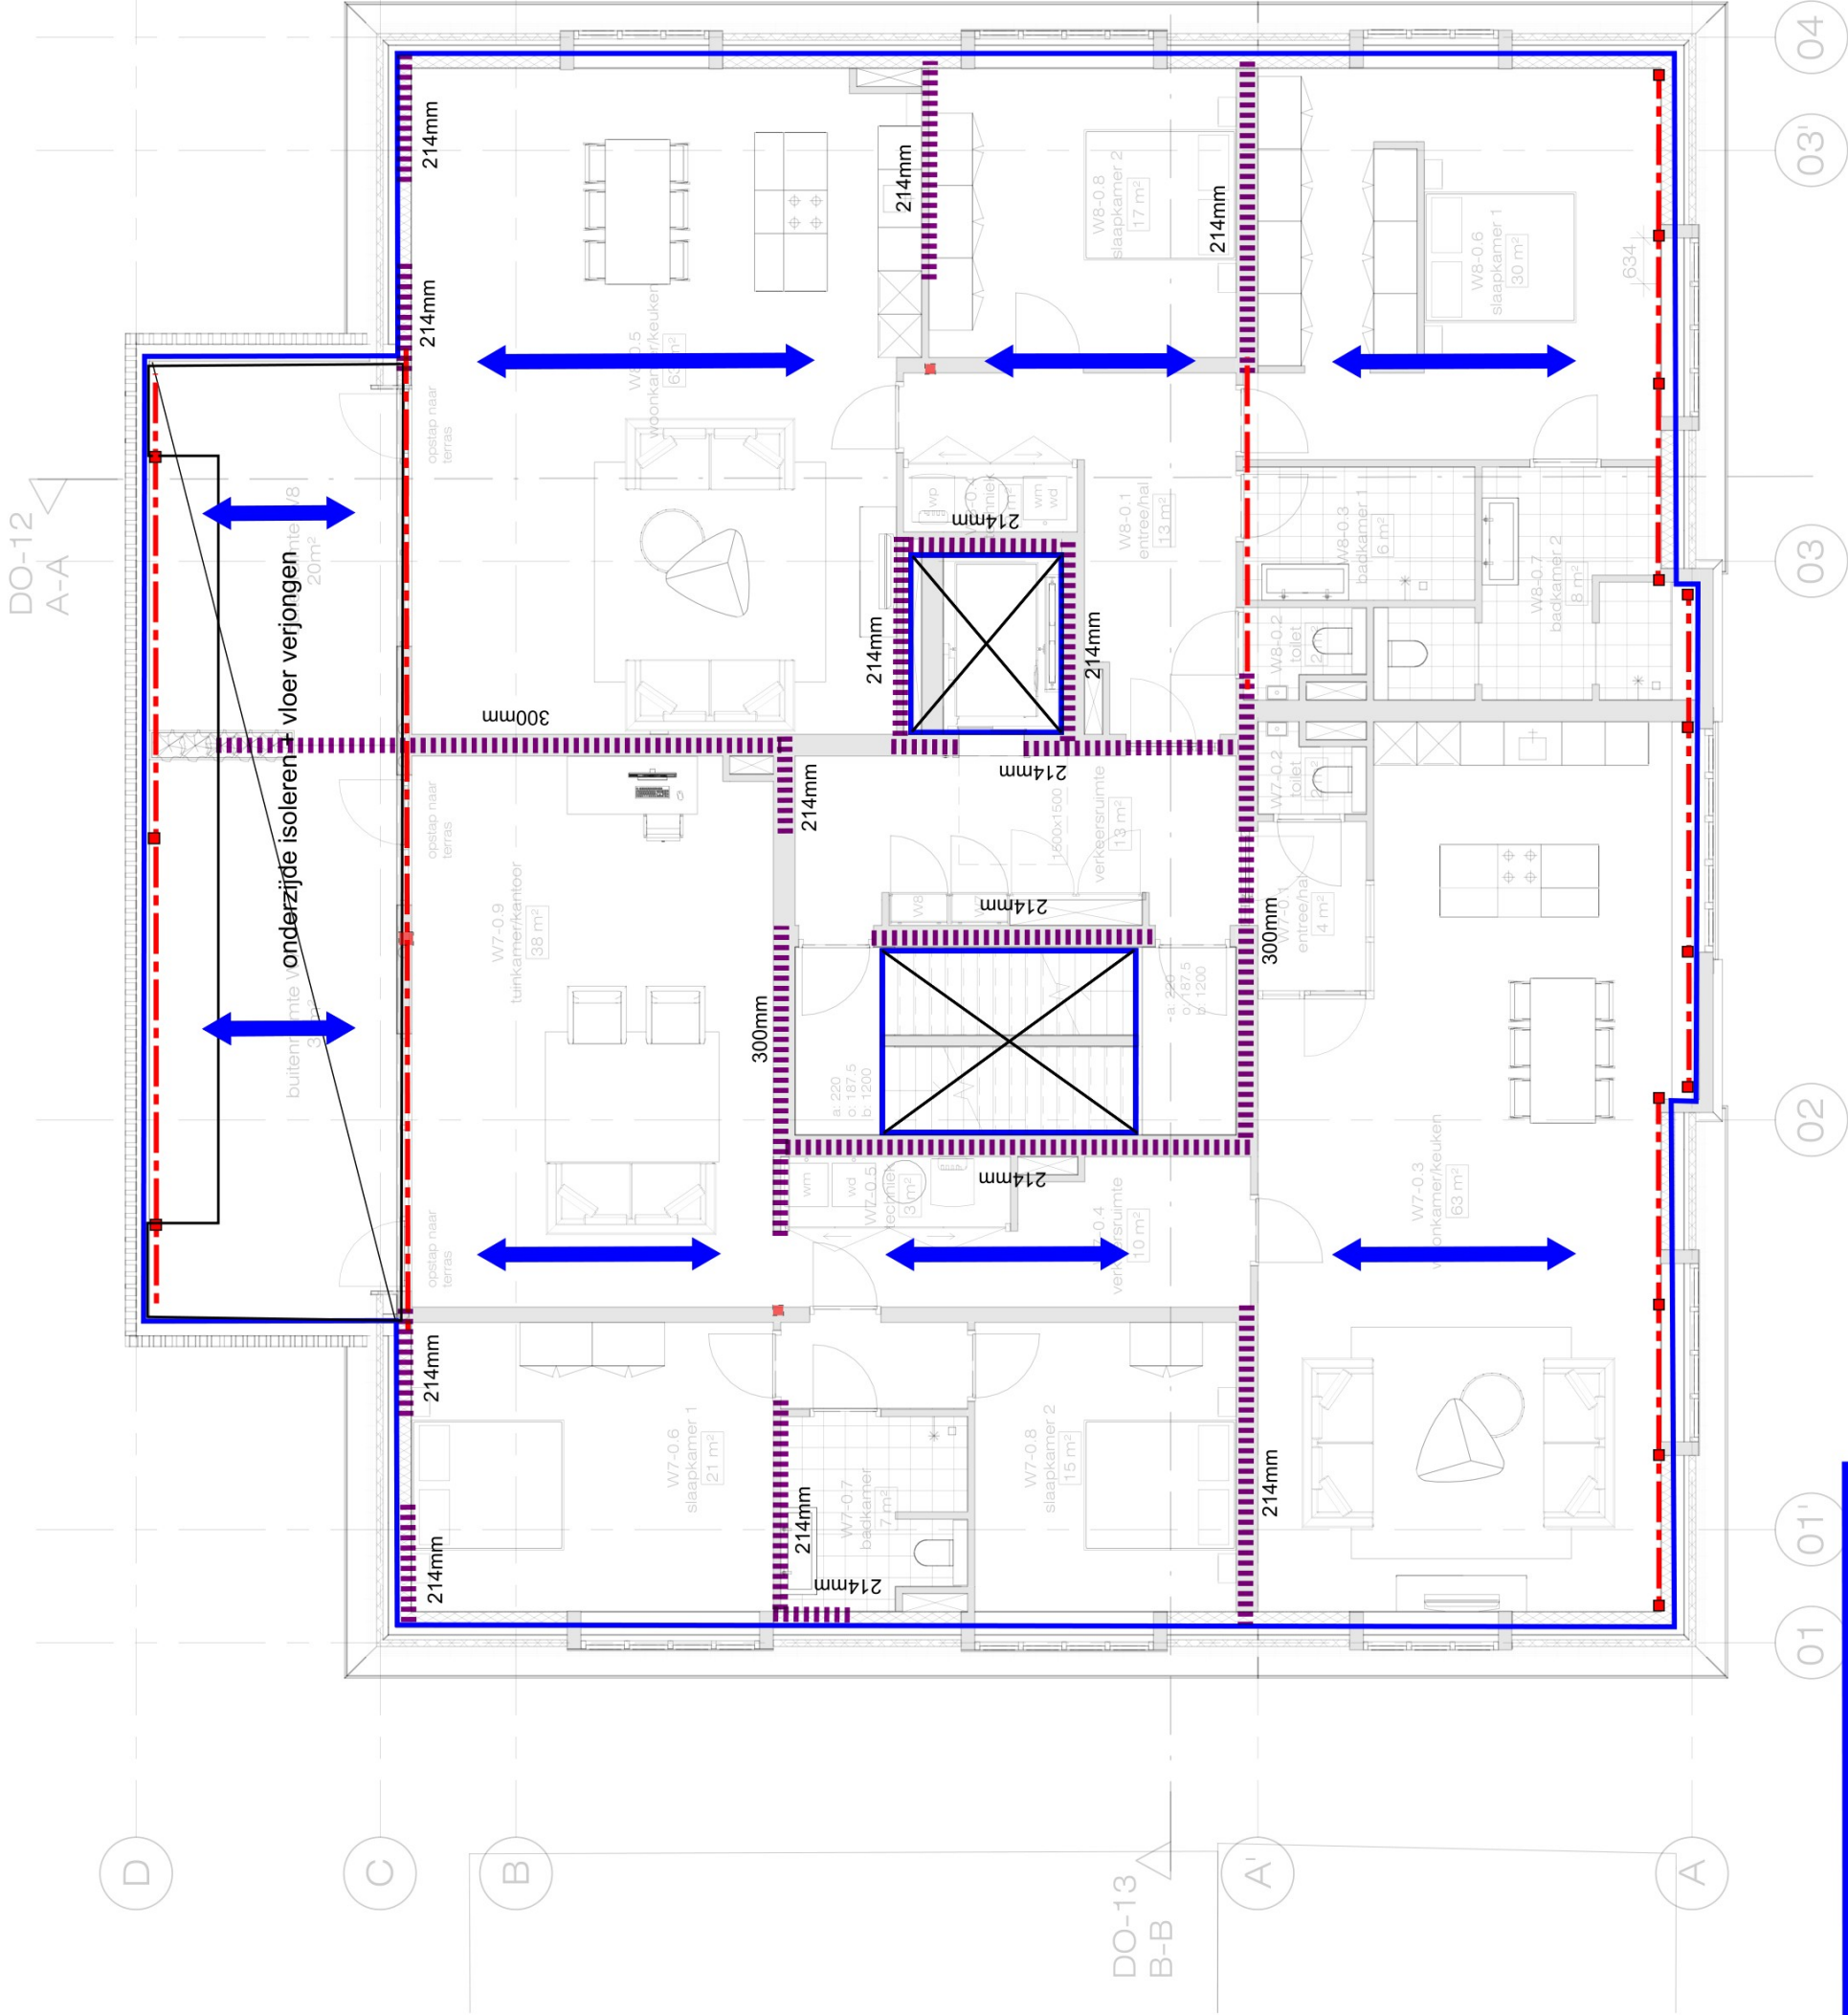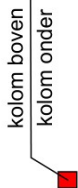

Beknopt bij het bepalen van
Bouwwerk en
Bouwwerk
van Almar
Dossier: 00028543
Datum: 30-03-2022



De Trompet 1705
1967 DB Heemskerk
Telefoon: 0251658150
E-mail: bureau@tentijbv.nl
Website: www.tentijbv.nl


architecten
kerkstraal
Lutik oudorp 81 1811mv alkmaar tel 072-5111393 fax 072-5115311 info@kdra.nl

DO-05	bladr.	datum: 08-01-2021	werknnummer: 191068	fase: DO
	schaal: 1:100			
	gew.: 14-05-2021			

3e Verdieping

Renvooi

- breedplaatvloer 270mm + 70 z.c.
- kalkzandsteen 300/214/120mm
- stalen ligger / stalen spant

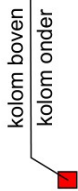

DO-12
A-A

D


C

B

DO-13
B-B

A'

A

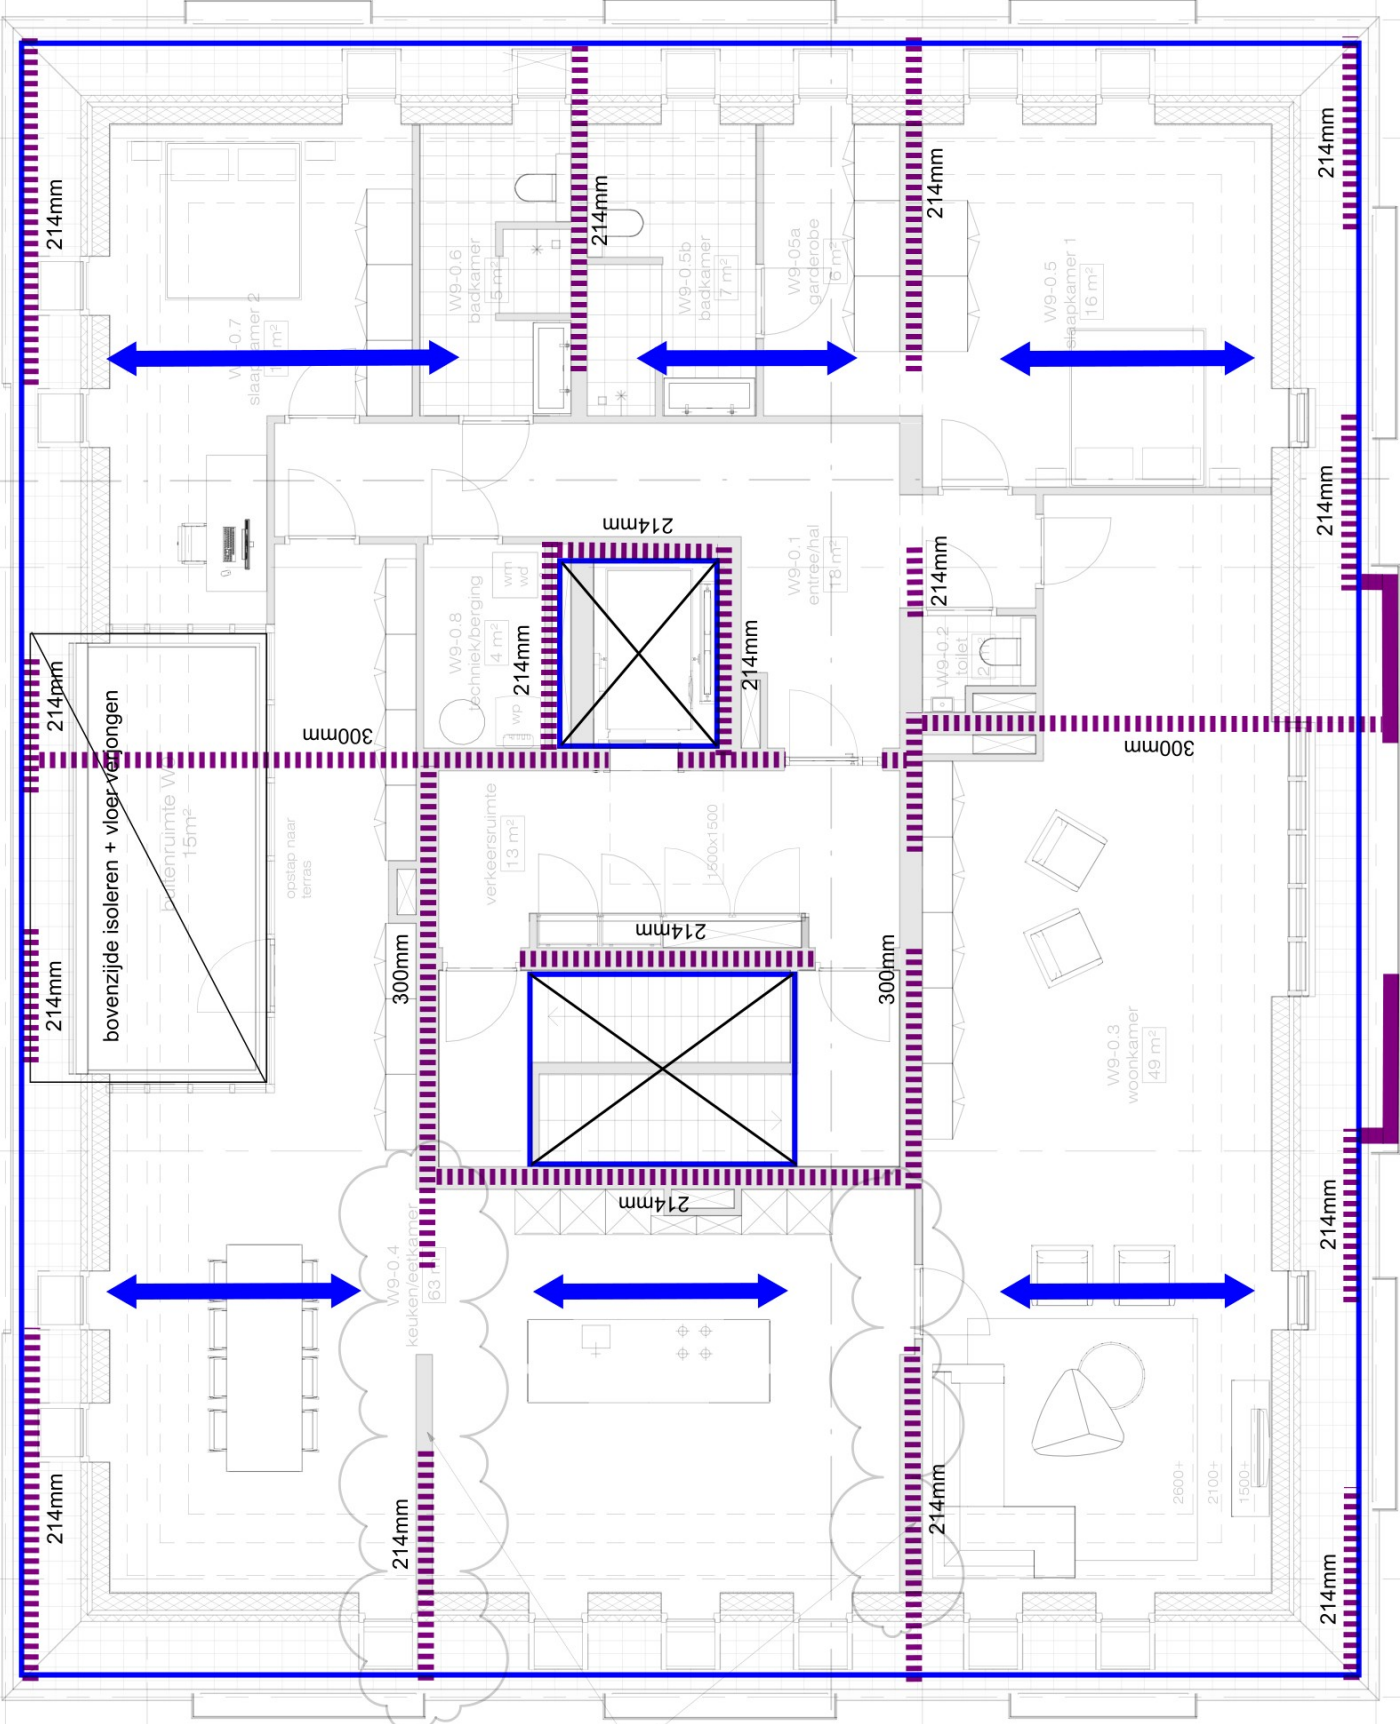

kunnen deze dragende wanden vervangen worden voor stalen spanten? zodat je een open structuur krijgt?

Beknopt bij het bevelen van
Burgemeester en
Wethouders
van Almere
Dossiernr.: 000295443
Datum: 30-05-2022



De Trompet 1705
1967 DB Heemskerk
Telefoon: 0251658150
E-mail: bureau@tentijbv.nl
Website: www.tentijbv.nl

architecten

↔

breedplaatvloer 200mm

▬

kalkzandsteen 300/214/120mm

- - -

stalen ligger / stalen spant

■

kolom boven

■


kolom onder

DO-12
A-A

DO-13
B-B

01 01' 02 03 03' 04

Dak

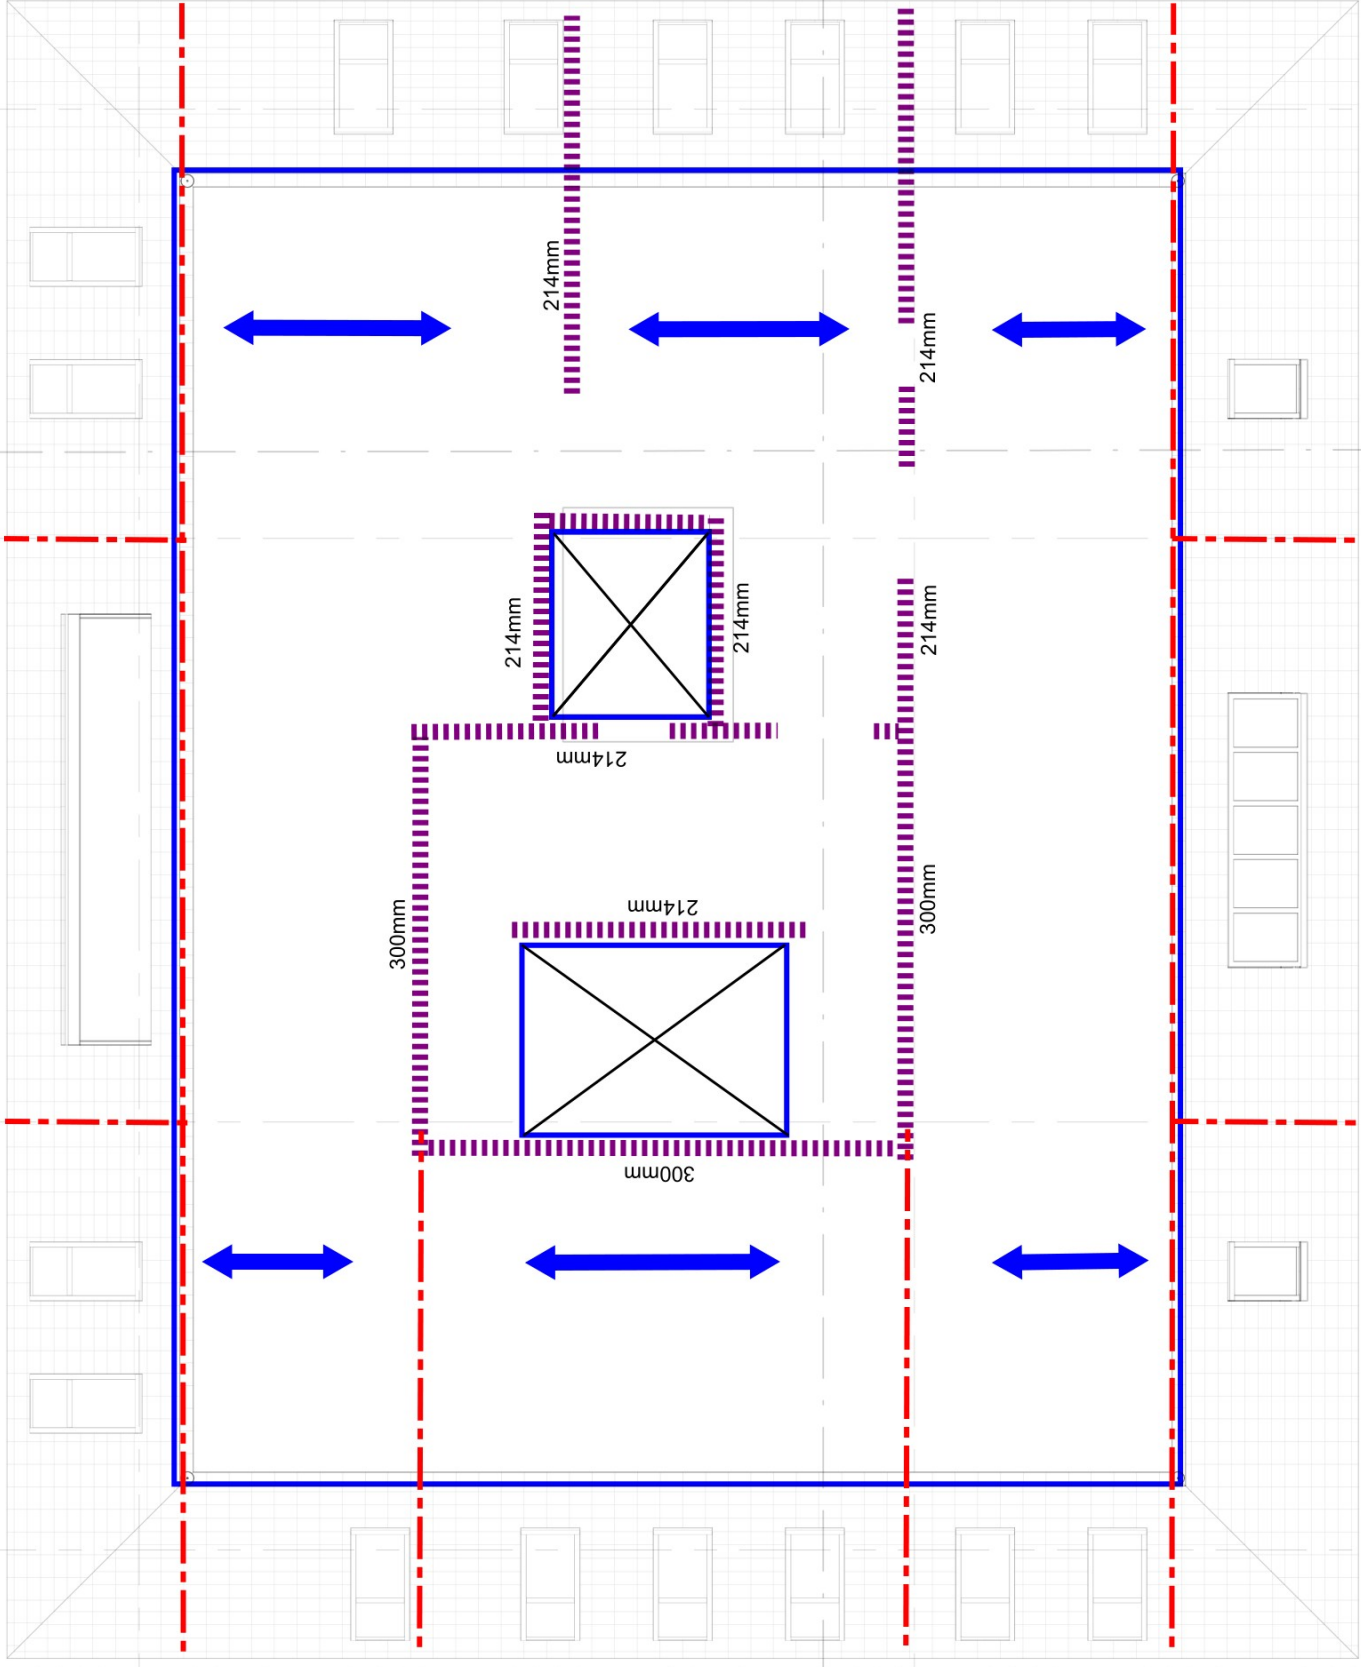

Beknopt bij het bevelen van
Burgemeester en
Wethouders
van Almere
Dossiernr: 000295443
Datum: 30-5-2022

CONSTRUCTIEBUREAU
TENTIJBV

De Trompet 1705
1967 DB Heemskerk
Telefoon: 0251658150
E-mail: bureau@tentijbv.nl
Website: www.tentijbv.nl

architecten

kerstens de neder
luttik oudorp 81 1811mv alkmaar tel 072-5111393 fax 072-5115311 info@kdra.nl

datum:	08-01-2021	bladr.	DO-07
schaal:	1 : 100		
gew.:	14-05-2021		

werknnummer:
191068

fase:
DO