


# LUCHTVAARTVERKEERSZONE – LIB ART. 2.2.2 HOOGTELIJNEN

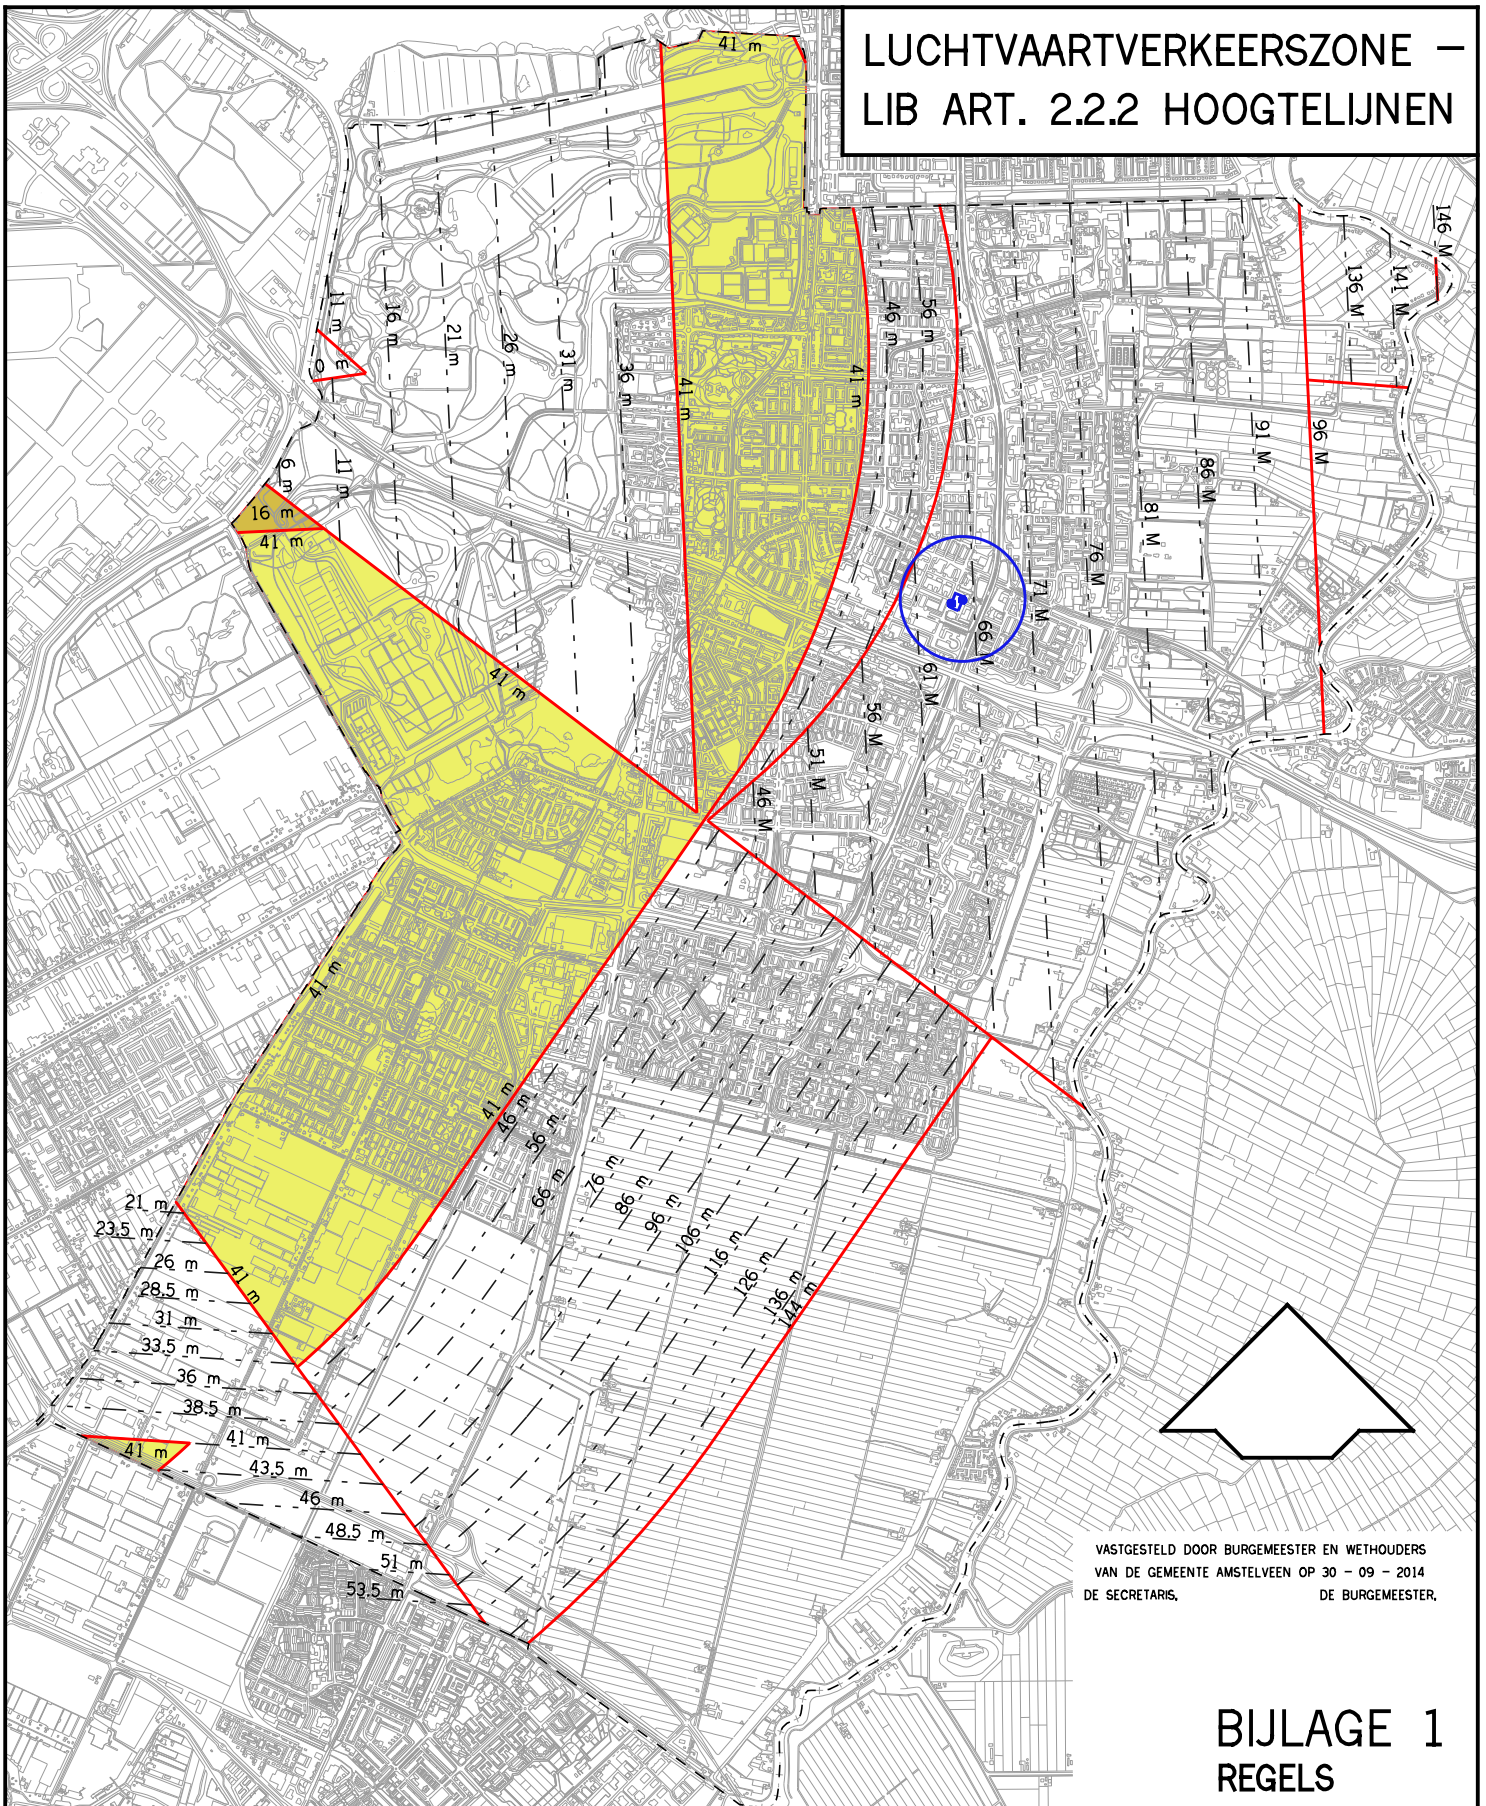

VASTGESTELD DOOR BURGEMEESTER EN WETHOUDERS  
VAN DE GEMEENTE AMSTELVEEN OP 30 - 09 - 2014  
DE SECRETARIS, DE BURGEMEESTER,

## BIJLAGE 1 REGELS

- GRENS UITWERKINGSPLAN AMSTELVEEN STADSHART – van HEUVEN GOEDHARTLAAN 15–17  
 43.5 m  
 MAXIMALE BOUWHOOGTE WAARBIJ DE REFERENTIEHOOGTE VAN DE LUCHTHAVEN  
 (OVEREENKOMSTIG BIJLAGE 4 LUCHTHAVENINDELINGBESLUIT ART. 2.2.2 ,  
 ZIJNDE – 4.00 m N.A.P.) IS VERREKEND
- HOOGTELIJNEN DIE T.O.V. ELKAAR IN EEN HELLEND VLAK LIGGEN.
- MAXIMALE BOUWHOOGTE VAN 41 m + NAP IN EEN HORIZONTAAL VLAK
- MAXIMALE BOUWHOOGTE VAN 16 m + NAP IN EEN HORIZONTAAL VLAK
- GRENS HOOGTEVLAKKEN