


LUCHTVAARTVERKEERSZONE –  
LIB ART. 2.2.3 VOGELBELEID

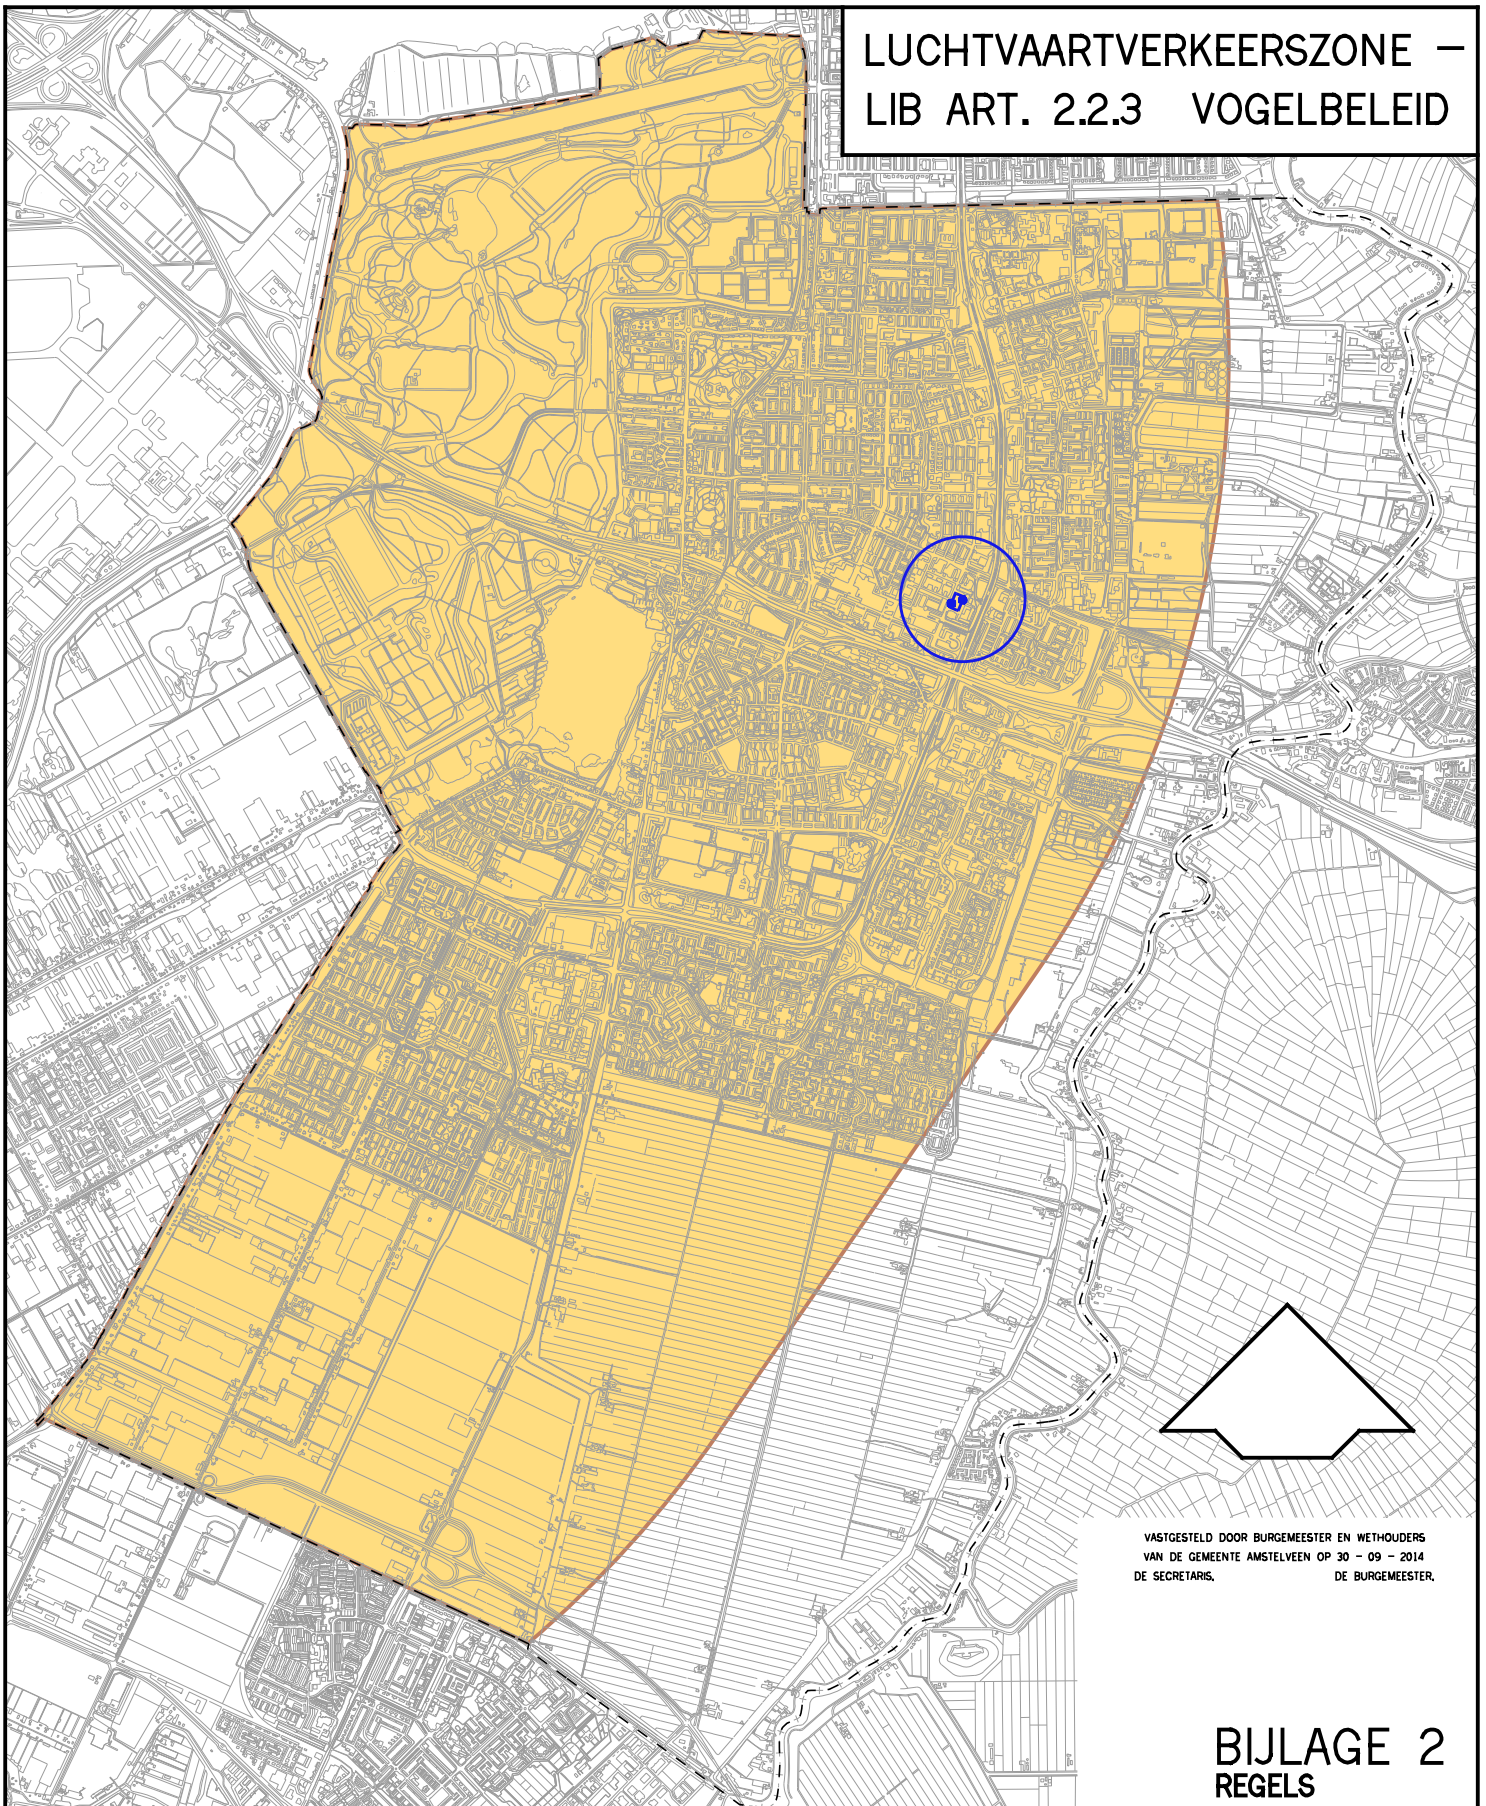

VASTGESTELD DOOR BURGEMEESTER EN WETHOUDERS  
VAN DE GEMEENTE AMSTELVEEN OP 30 - 09 - 2014  
DE SECRETARIS, DE BURGEMEESTER,

**BIJLAGE 2**  
**REGELS**

●●●● GRENS UITWERKINGSPLAN AMSTELVEEN STADSHART – van HEUVEN GOEDHARTLAAN 15-17

■ BEPERKING AANTREKKEN VOGELS (OVEREENKOMSTIG  
BIJLAGE 5 LUCHTHAVENINDELINGBESLUIT) ALS  
BEDOELD IN ART. 2.2.3