


LUCHTVAARTVERKEERZONE – LIB ART. 2.2.2 HOOGTELIJNEN

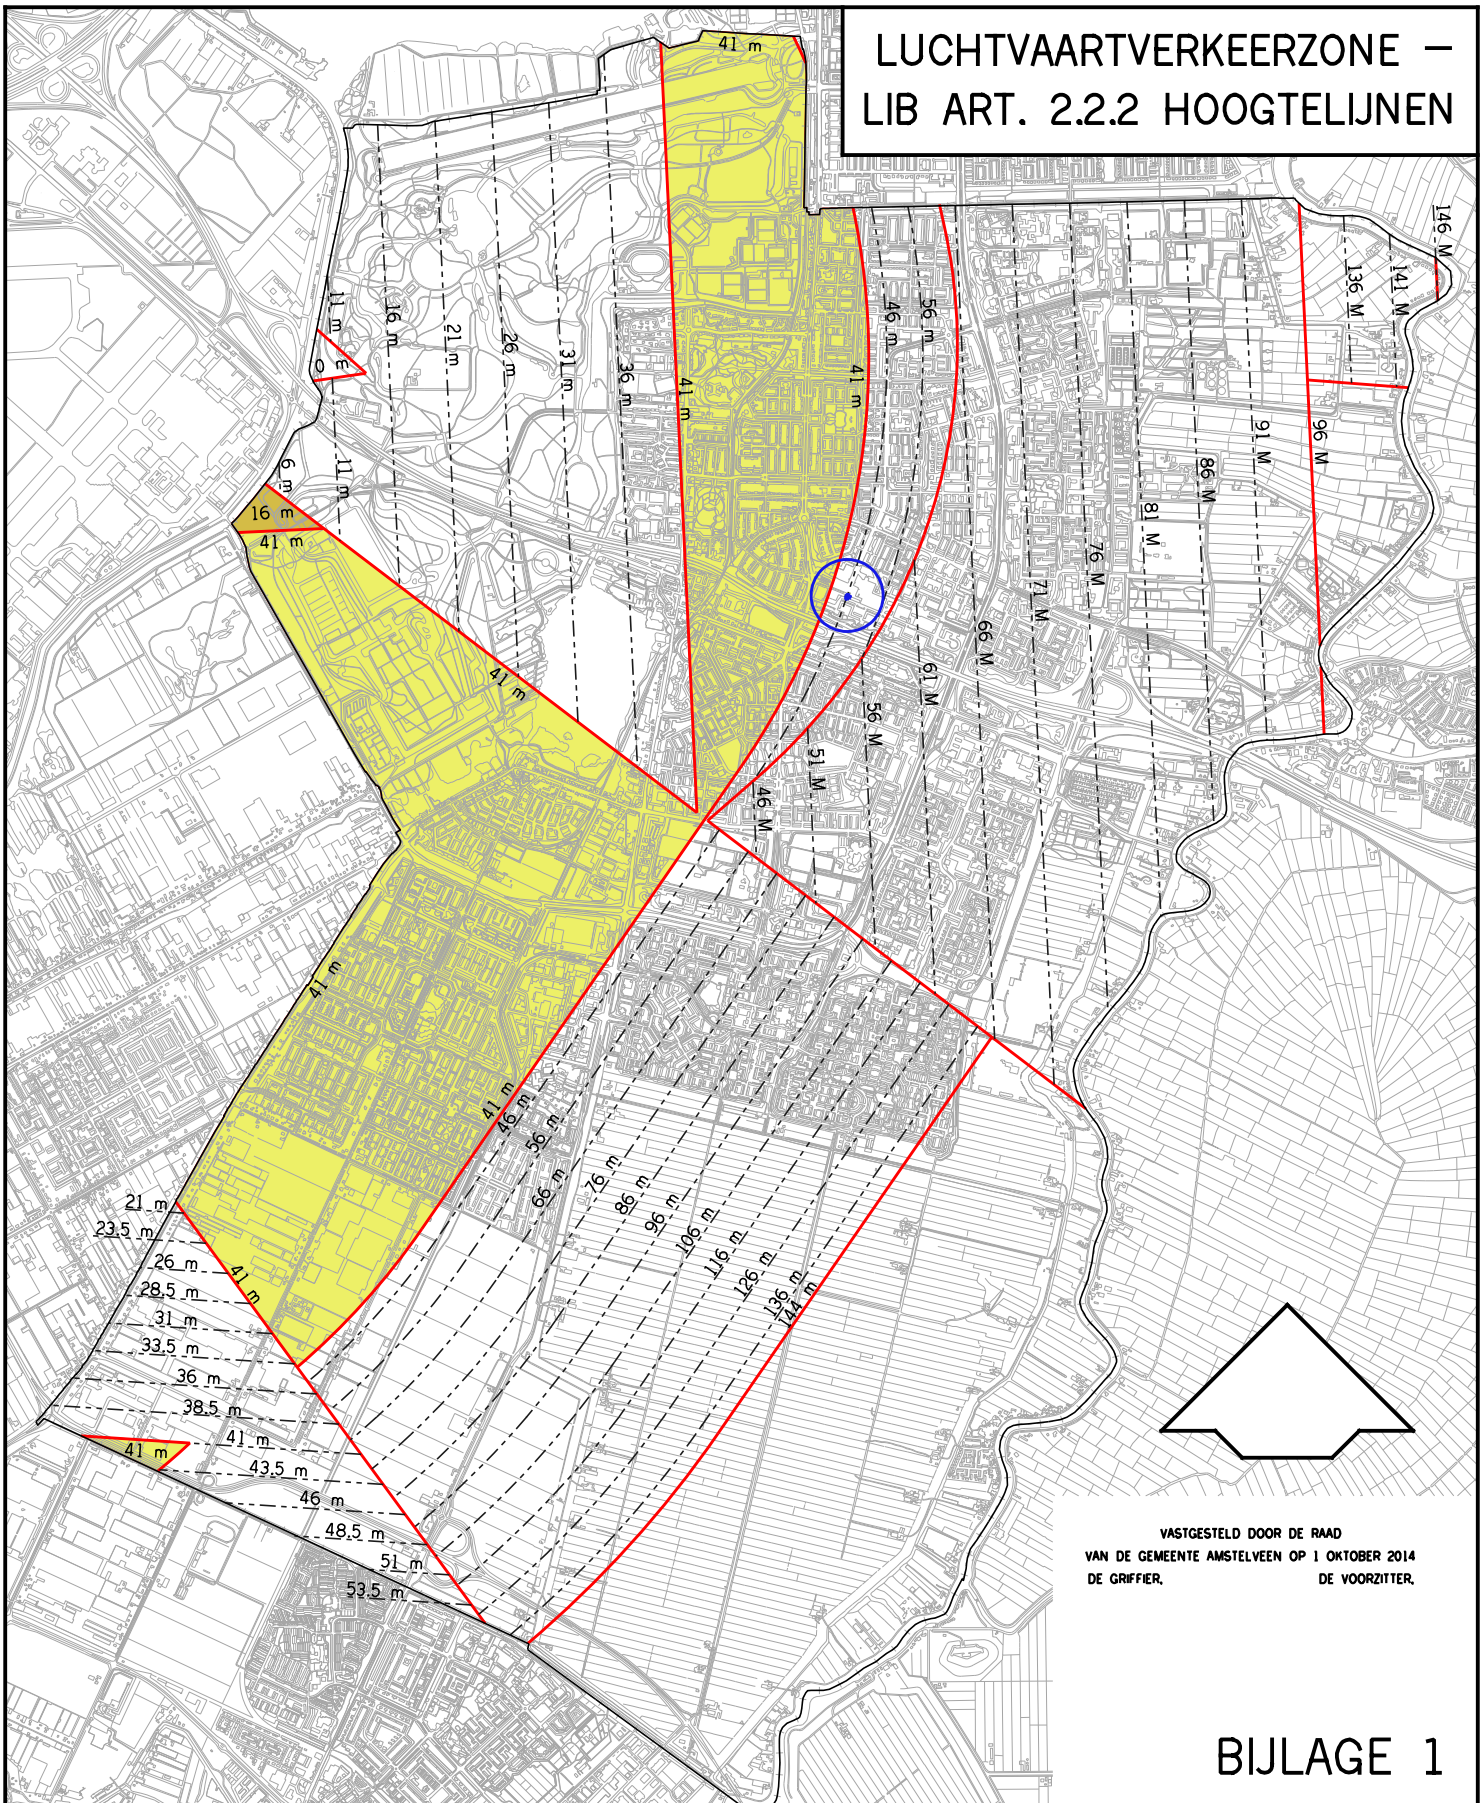

VASTGESTELD DOOR DE RAAD
VAN DE GEMEENTE AMSTELVEEN OP 1 OKTOBER 2014
DE GRIFFIER, DE VOORZITTER,

BIJLAGE 1

- 2e HERZIENING BESTEMMINGSPLAN AMSTELVEEN STADSHART

MAXIMALE BOUWHOOGTE WAARBIJ DE REFERENTIEHOOGTE VAN DE LUCHTHAVEN (OVEREENKOMSTIG BIJLAGE 4 LUCHTHAVENINDELINGBESLUIT ART. 2.2.2, ZIJNDE – 4.00 m N.A.P.) IS VERREKEND

43.5 m
- HOOGTELIJNEN DIE T.O.V. ELKAAR IN EEN HELLEND VLAK LIGGEN.
- MAXIMALE BOUWHOOGTE VAN 41 m + NAP IN EEN HORIZONTAAL VLAK
- MAXIMALE BOUWHOOGTE VAN 16 m + NAP IN EEN HORIZONTAAL VLAK
- GRENS HOOGTEVLAKKEN