


LUCHTVAARTVERKEERZONE –  
LIB ART. 2.2.3 VOGELBELEID

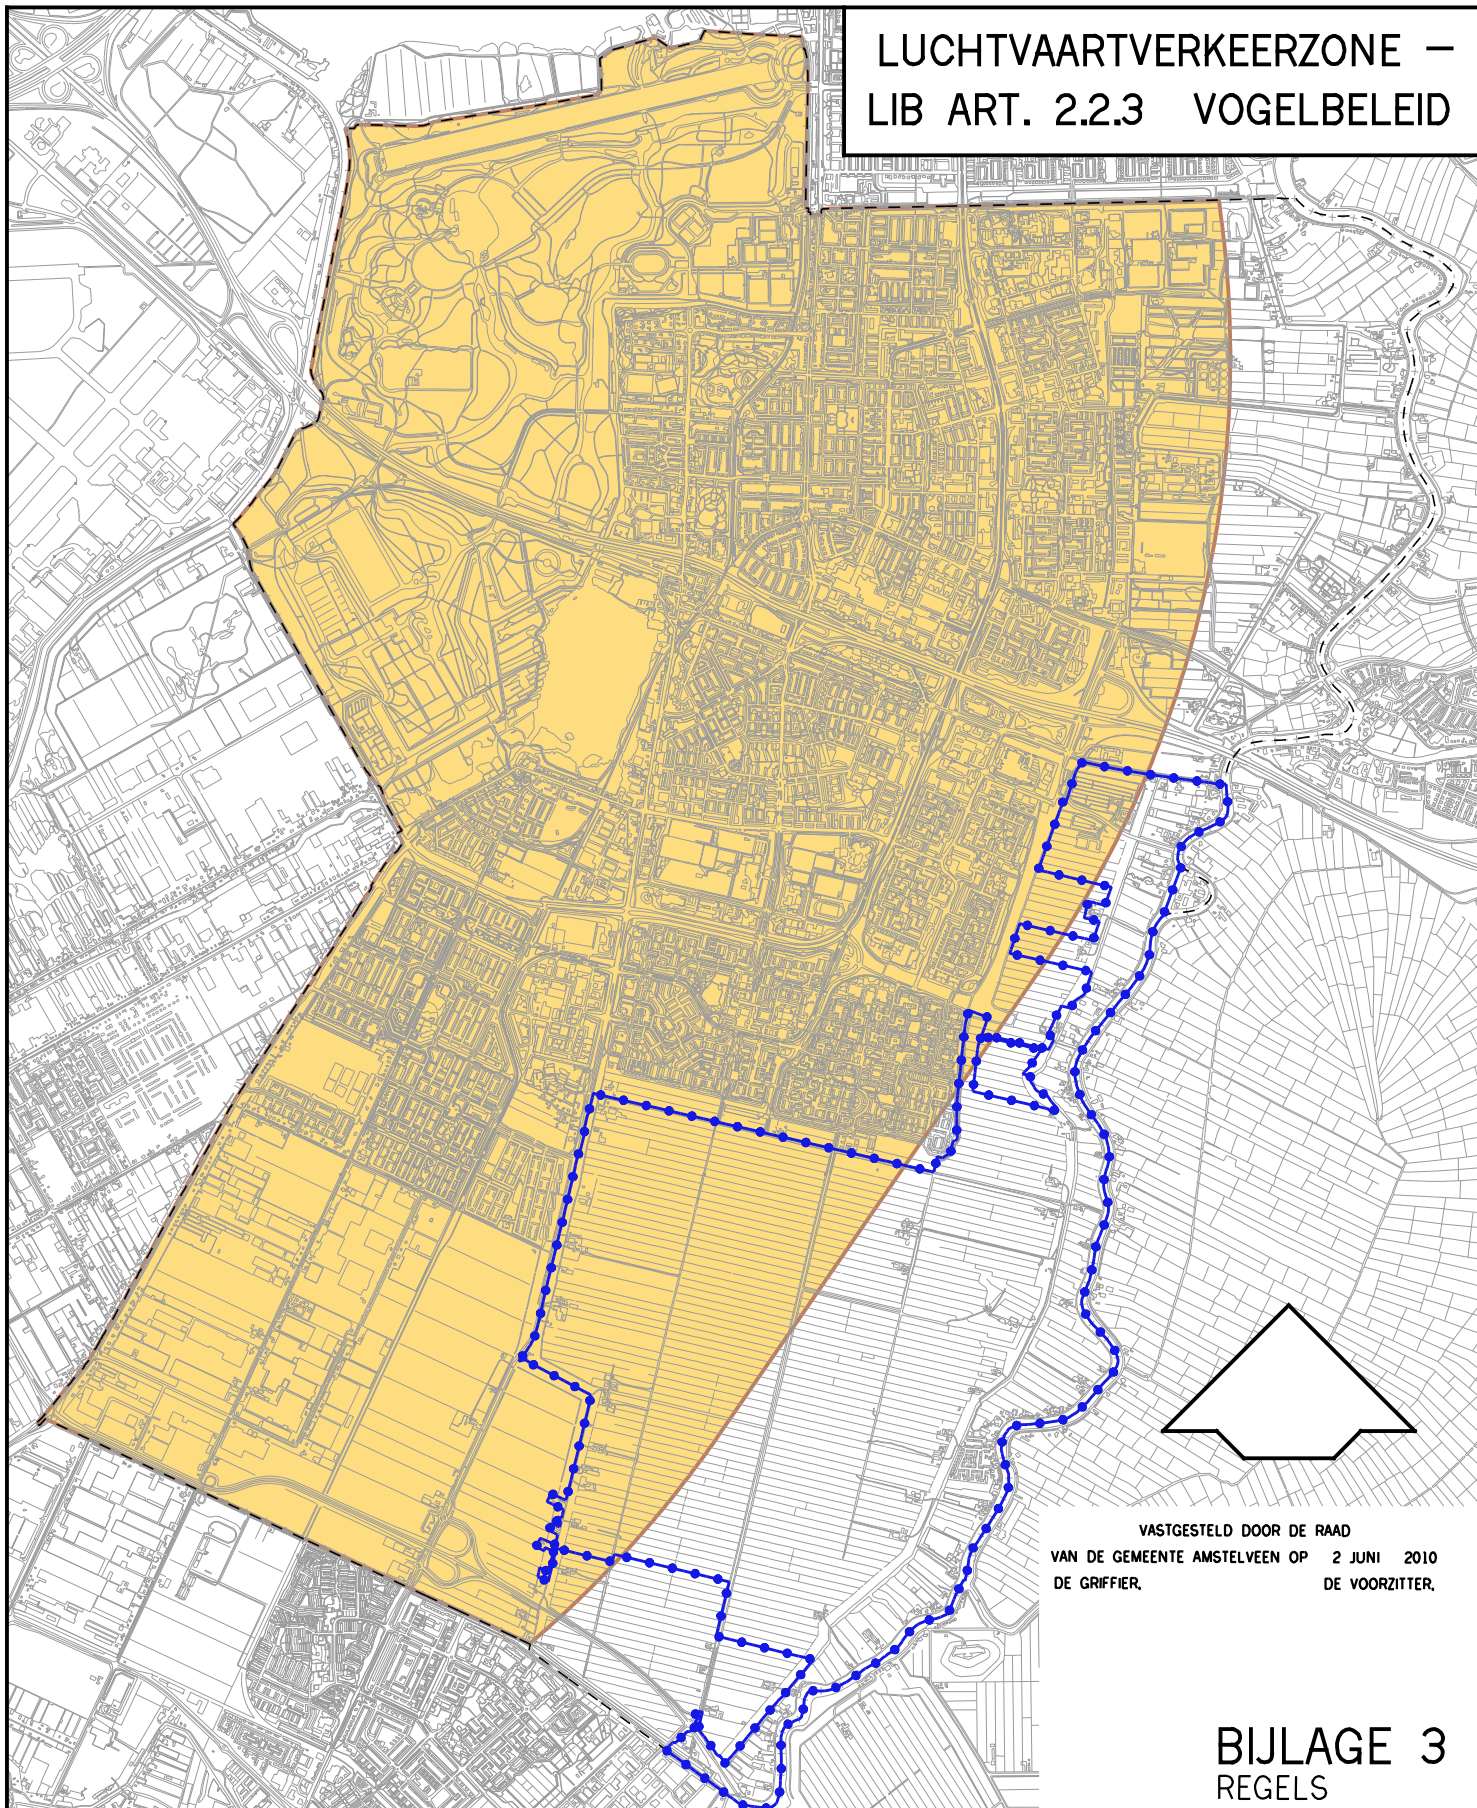

VASTGESTELD DOOR DE RAAD  
VAN DE GEMEENTE AMSTELVEEN OP 2 JUNI 2010  
DE GRIFFIER, DE VOORZITTER.

BIJLAGE 3  
REGELS

●●●● GREN S B.P. LANDELIJK GEBIED

■ BEPERKING AANTREKKEN VOGELS (OVEREENKOMSTIG  
BIJLAGE 5 LUCHTHAVENINDELINGBESLUIT) ALS  
BEDOELD IN ART. 2.2.3