


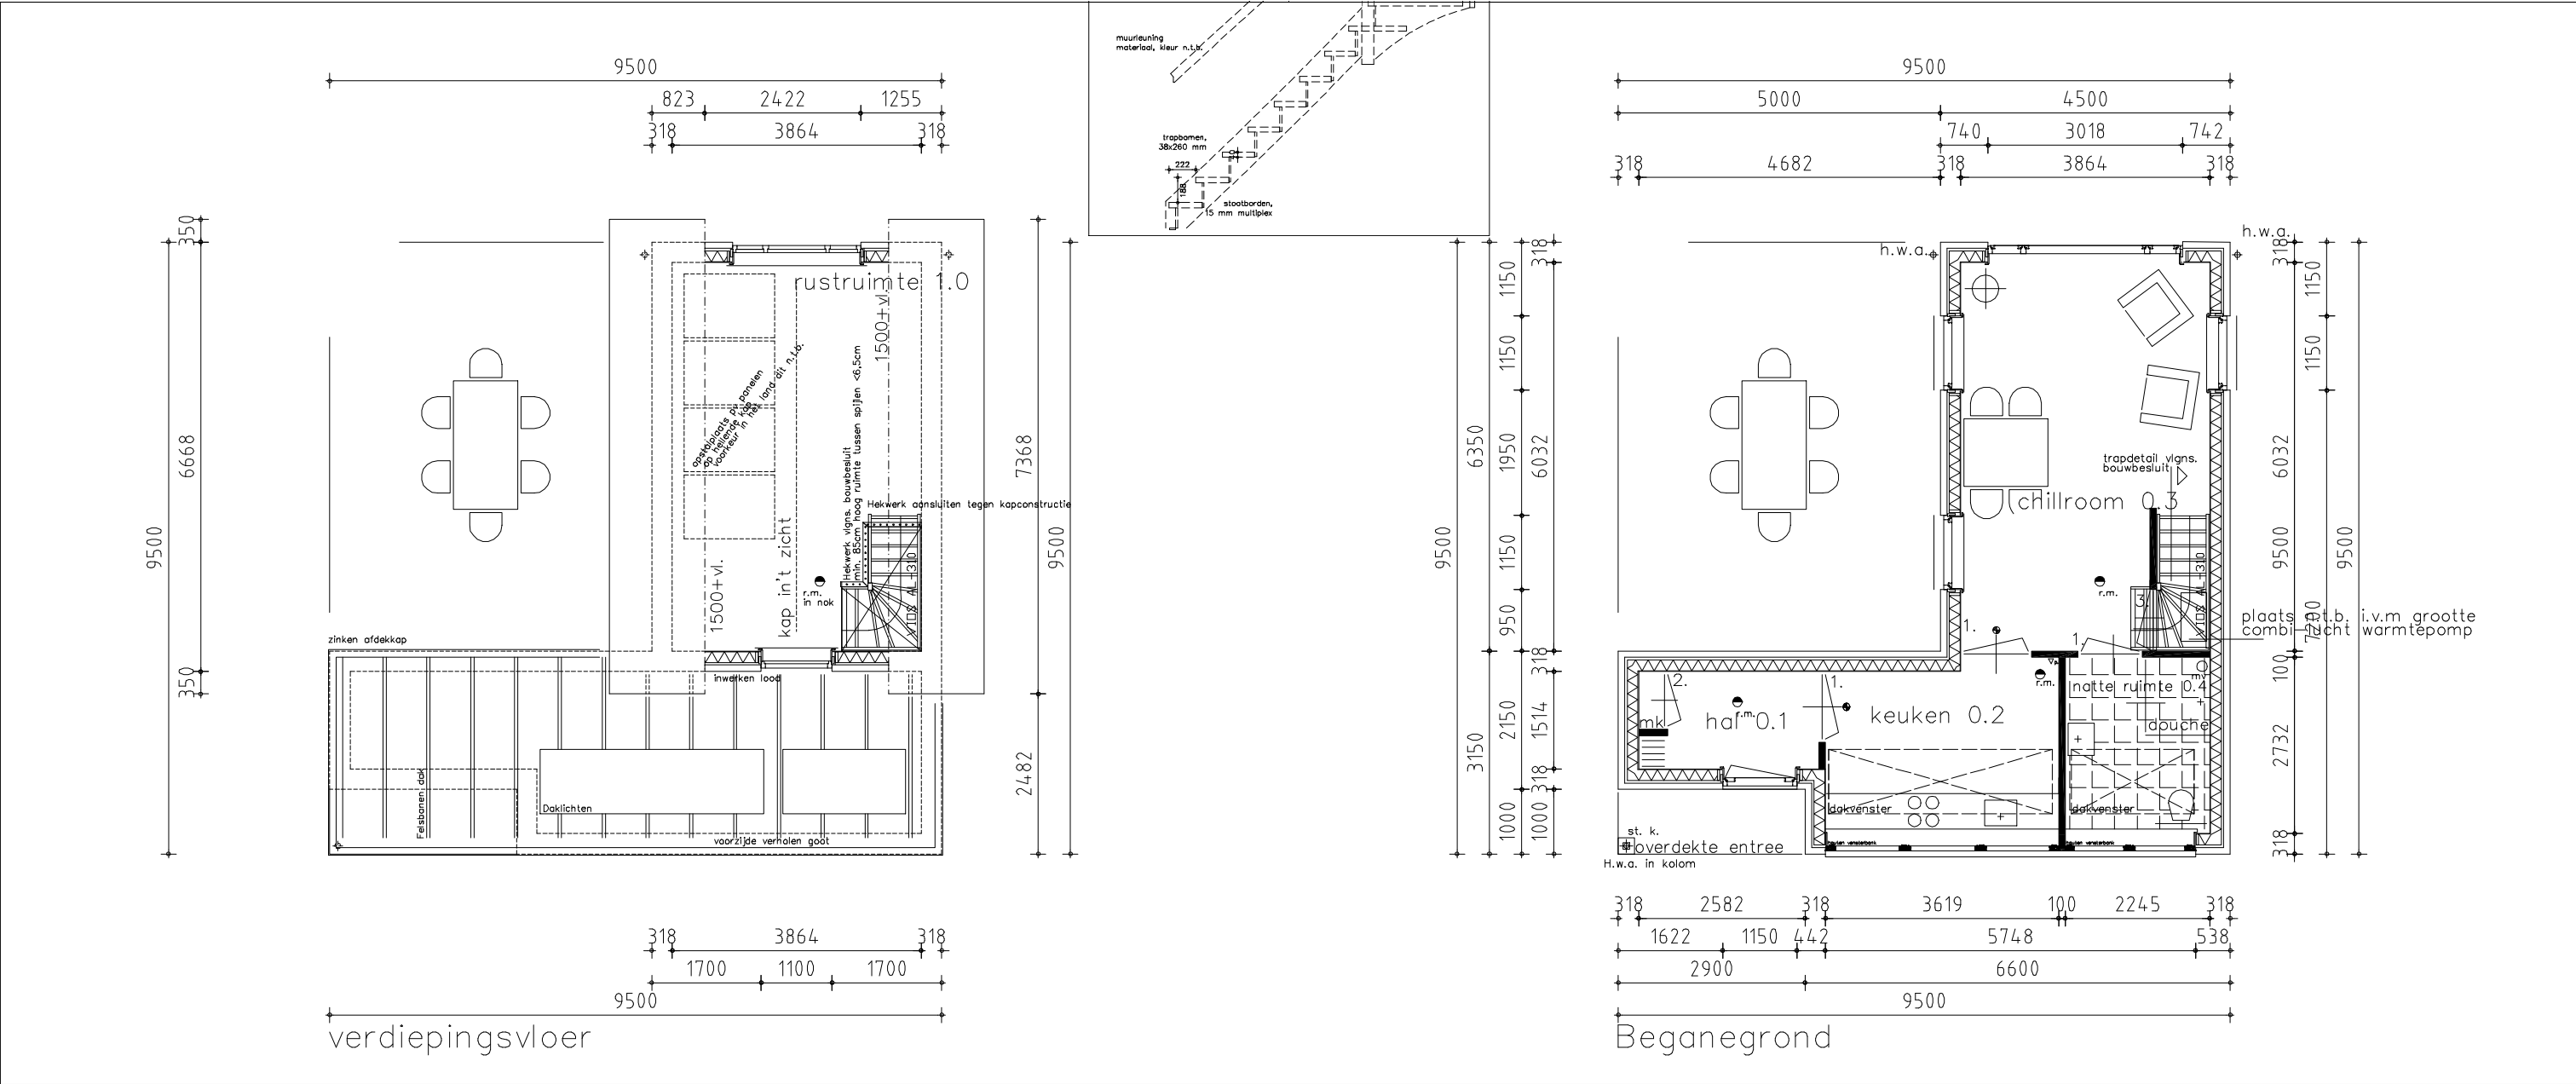

BRANDWEEREISEN.

* COMPARTIMENTERING *

berging	60 min. brandwerend	xx—xx
gebouw	30 min. brandwerend	x—x
woonhuis	zelfsluitend	~
	zelfsluitend met begrenzer	~●
	spiegeldraadglas 6 mm dik	=====
	noodverlichting	⊕
	brandslanghaspel 20–6–20 mtr.	⊗—→
	koolzuursneeuwblusserkg	▽ _k
	poederblusserkg	▽ _p
	rookmelder	● _{r.m.}

CONSTRUCTIES ALGEMEEN.

Belastingen en belastingcombinaties (sterkte en stabiliteit) van alle (te wijzigen) constructieve delen van het bouwwerk, alsmede het bouwwerk als geheel, volgens opgave constructeur.

De uiterste grenstoestand van de bouwconstructie en onderdelen van de bouwconstructie, volgens opgave constructeur.

RENVOL.

* MATERIALENSTAAT *

kozijnen	: meranti, kleur: wit.
thermische beglazing	: zonwerend, HR++ in kozijnen.
dakbedekking	: keramische pannen en zinken felsbanen
ventilatie	: conform NEN 1087.
buitenblad	: metselwerk / verticale cedar houten delen
boeiboord	: meranti multiplex o.g., wit.
betimmeringen	: staande & liggende cedar delen, vergrijsd.

ALGEMEEN.

Alle uitwendige scheidingskonstrukties

vloerisolatie	: systeemvloer	R _c	>= 3.5 m2
gevelisolatie	: mineralewolisolatie	R _c	>= 4.5 m2
dakisolatie	: mineralewolisolatie	R _c	>= 6.0 m2

Gebouw voorzien van mechanische afzuiging

Luchtverversing van een verblijfsgebied volgens artikel 3.46

Mechanische ventilatie t.b.v. afzuiging, aanvoer d.m.v. vent. roosters

Alle ventilatie roosters volgens NEN 1087.

Alle buiten beglazing HR++. U=1.2 w/m2K.

Alle kozijnen, ramen & deuren volgens politiekeurmerk.

Alle kozijnen voorzien van kaderprofiel (enkel).

Ongediertewering conform eisen bouwbesluit.

Trappen volgens bouwbesluit paragraaf 2.5.1. artikel 2.33

	binnenmetselwerk, h.s.b. (prefab)
	metselwerk / verticale cedar o.g. delen

N.R.	RUIMTE	opp. m2	BOUWBESLUIT	vent.=0.9dm3/s p.m2 V.R.	ventilatie voorzieningen	gebruiksoppervlak/ verblijfsgebied
0.1	hal	8.6	verkeersruimte	verkeersruimte —	mech. toevoer	GO : 61.9 m2
0.2	keuken	9,5	verblijfsruimte	9,5 x 0.9 = 8.55	mech. afzuiging	VO : 37.6 m2
0.3	woon/chillroom	21.5	verblijfsruimte	21.5 x 0.9 =19.35	mech. toevoer	
0.4	toilet/badk.	6.2	badruimte	6.2 x 0.9 = 5.58	mech. afzuiging	minimaal VO (55%): 34,1 m2
1.0	rustkamer	16.1	verblijfsruimte	16.1 x 0.9 = 14.5	mech. toevoer	
Vlgn. rapport J. de Groot						
netto gebruiksoppervlak				:	61.9 m2	
bruto inhoud woonhuis				:	185 m3	

over-all functie benaming bouwwerk; bijeenkomstfunctie.

Getekend: DR	Datum: 27-03-2018	Z:\backup nap\tekeningen\bouwarant.jpg	
Schaal : 1:100	Gew. : 31-05-2018		
Blad : 01	Gew. :		
Aantal : 01	Gew. :		
Verblijf zorgcliënten Dhr. J. Snelderwaard		A3	Aannemersbedrijf van der Drift Bouw b.v. Posteinderweg 230 1432 BA Aalsmeer Tel. 06-51378396 Tel. 0297-363735 info@vanderdriftbouw.nl www.vanderdriftbouw.nl
Aanvulling punten 3, 4, 5, 6, 8 en 10			