


LUCHTVAARTVERKEERZONE – LIB ART. 2.2.2 HOOGTELIJNEN

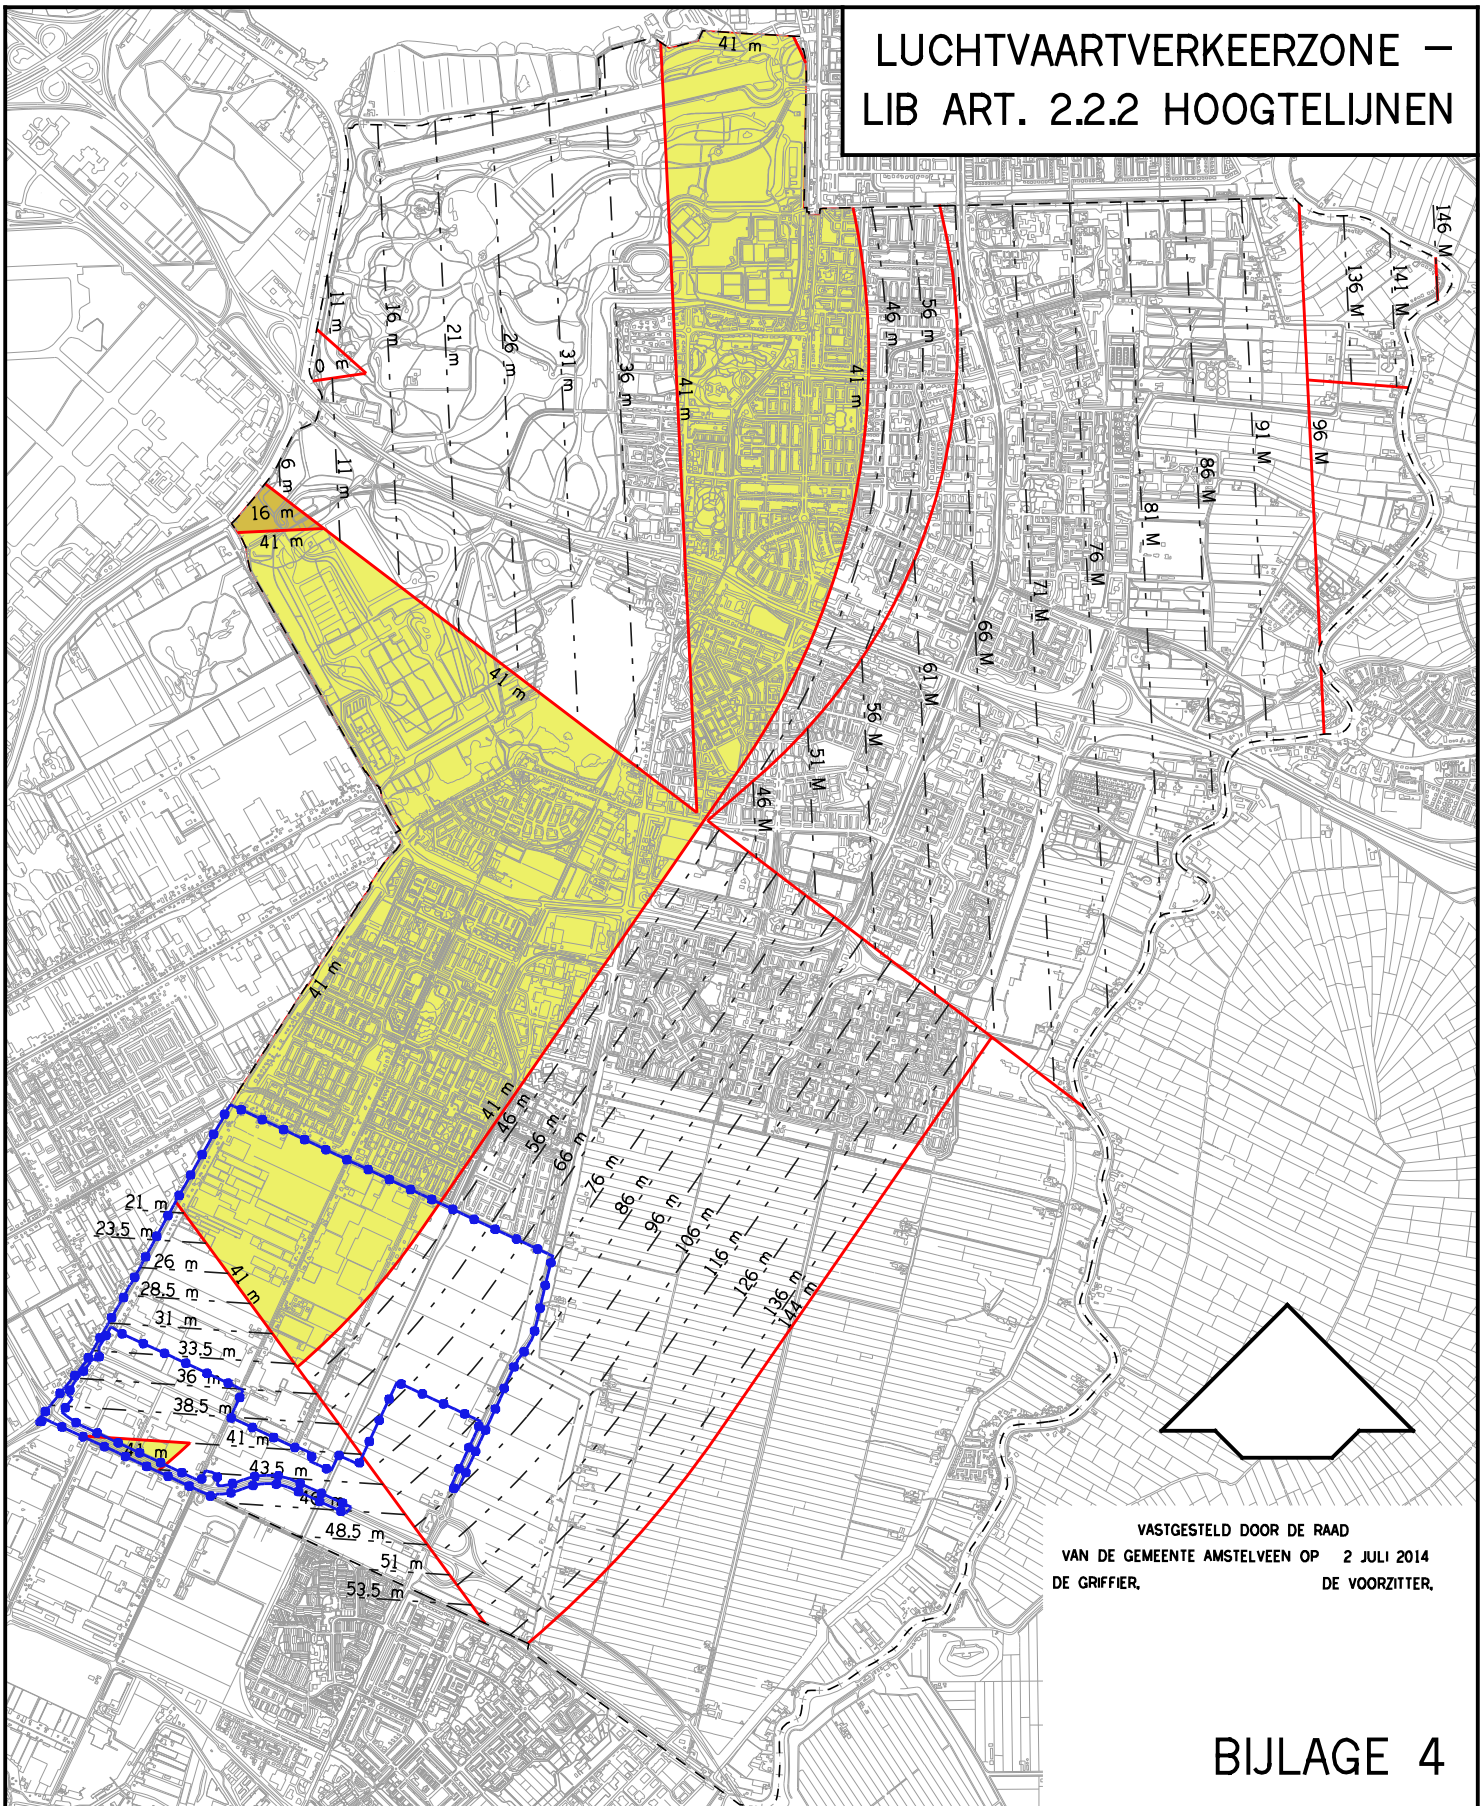

VASTGESTELD DOOR DE RAAD
 VAN DE GEMEENTE AMSTELVEEN OP 2 JULI 2014
 DE GRIFFIER, DE VOORZITTER.

BIJLAGE 4

- GRENS B.P. LEGMEERPOLDER
- 43.5 m
 MAXIMALE BOUWHOOGTE WAARBIJ DE REFERENTIEHOOGTE VAN DE LUCHTHAVEN
 (OVEREENKOMSTIG BIJLAGE 4 LUCHTHAVENINDELINGBESLUIT ART. 2.2.2 ,
 ZIJNDE – 4.00 m N.A.P.) IS VERREKEND
- HOOGTELIJNEN DIE T.O.V. ELKAAR IN EEN HELLEND VLAK LIGGEN.
- MAXIMALE BOUWHOOGTE VAN 41 m + NAP IN EEN HORIZONTAAL VLAK
- MAXIMALE BOUWHOOGTE VAN 16 m + NAP IN EEN HORIZONTAAL VLAK
- GRENS HOOGTEVLAKKEN